

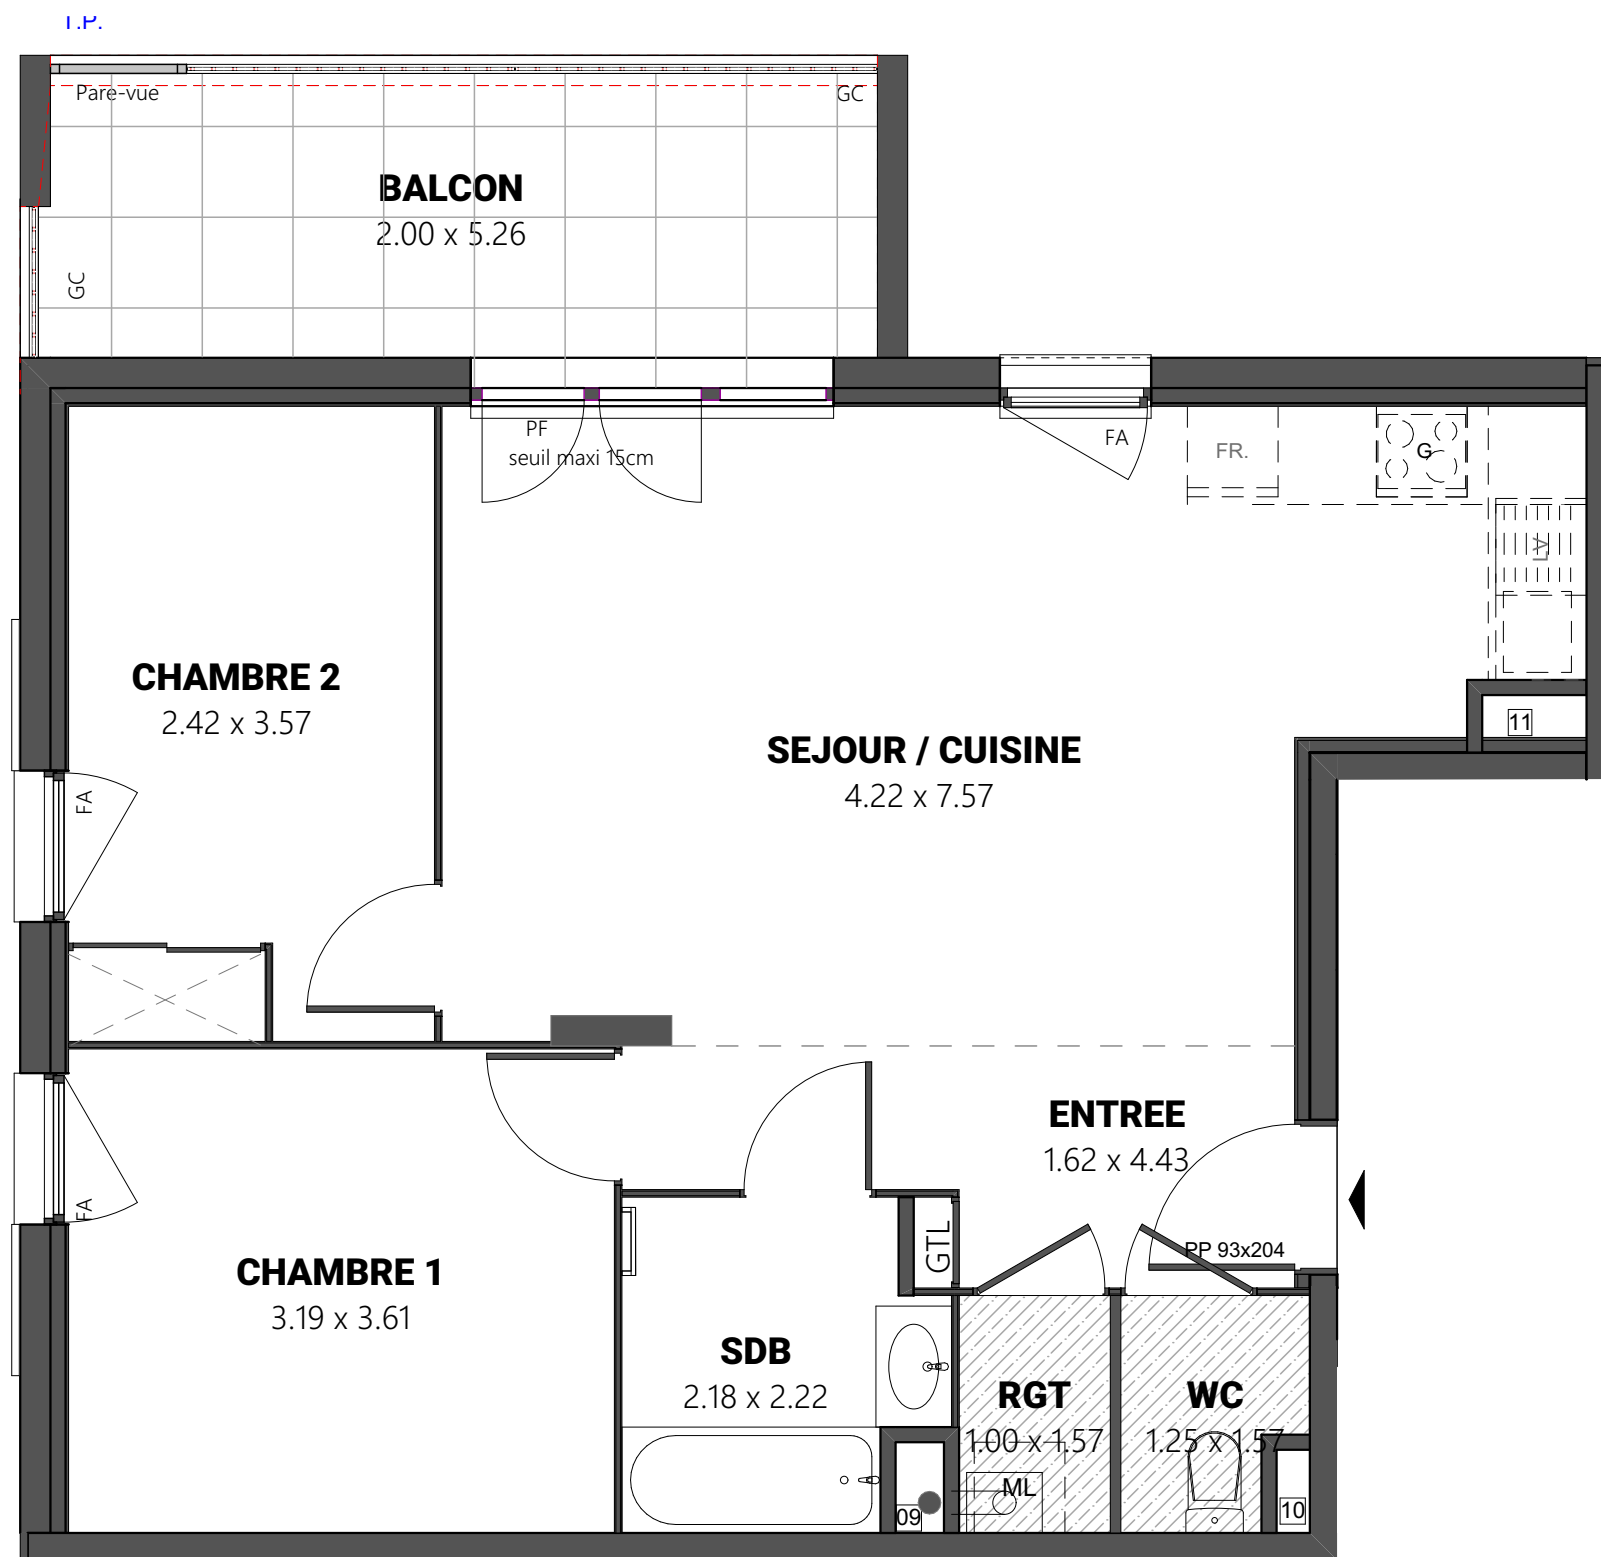


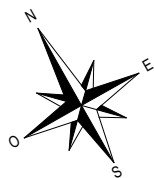

HAMEAU BELLEVUE

BRINDAS 69126

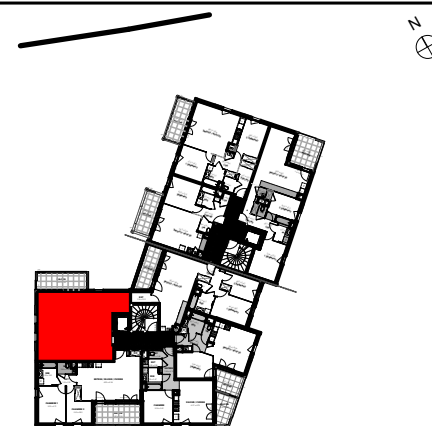

Entrée	5,67 m ²
Séjour / Cuisine	27,60 m ²
Chambre 1	11,55 m ²
Chambre 2 + PI	10,13 m ²
Salle de Bains	4,28 m ²
Wc	1,75 m ²
Rangement	1,57 m ²

SURFACE HABITABLE 62,55 m²

Balcon 10,36 m²

SURFACE TOTALE 72,91 m²

LEGENDE

PF : PORTE-FENETRE	CH : CHAUDIERE
F : FENETRE	FR : REFRIGERATEUR
FA : FENETRE ALLEGE VITREE	LV : LAVE VAISSELLE
GC : GARDE-CORPS	G : CUISSON
GTL : TABLEAU ELECTRIQUE	ML : LAVE LINGE
	PL : PLACARD
	SOFFITES OU FX PLAFOND

NOTA :
LES EQUIPEMENTS DE CUISINE NE SONT PAS FOURNIS
SEULES LES ATTENTES SONT PREVUES.

PLAN DE VENTE NOTAIRE

BÂTIMENT	n° LOGEMENT	TYPE	ETAGE
4	414	T4	R+1

DATE : 06.05.25 INDICE : 00 DATE INDICE : 06.05.25

**LES NOUVEAUX
CONSTRUCTEURS**

NOTA :
De légères modifications de cotes et de surfaces pourront être apportées, en fonction des nécessités techniques de réalisation.
Les tolérances d'usage sont admises en ce qui concerne les dimensions et surfaces indiquées.
Les gaines, retombées, faux-plafonds, ainsi que l'emplacement des équipements sont figurés à titre indicatif et non exhaustive.
L'emplacement des éléments de cuisine et de salle de bains est donné à titre indicatif.
Seuls sont fournis les équipements de la notice descriptive de vente. Les placard sont compris dans la surface des pièces attenantes.