



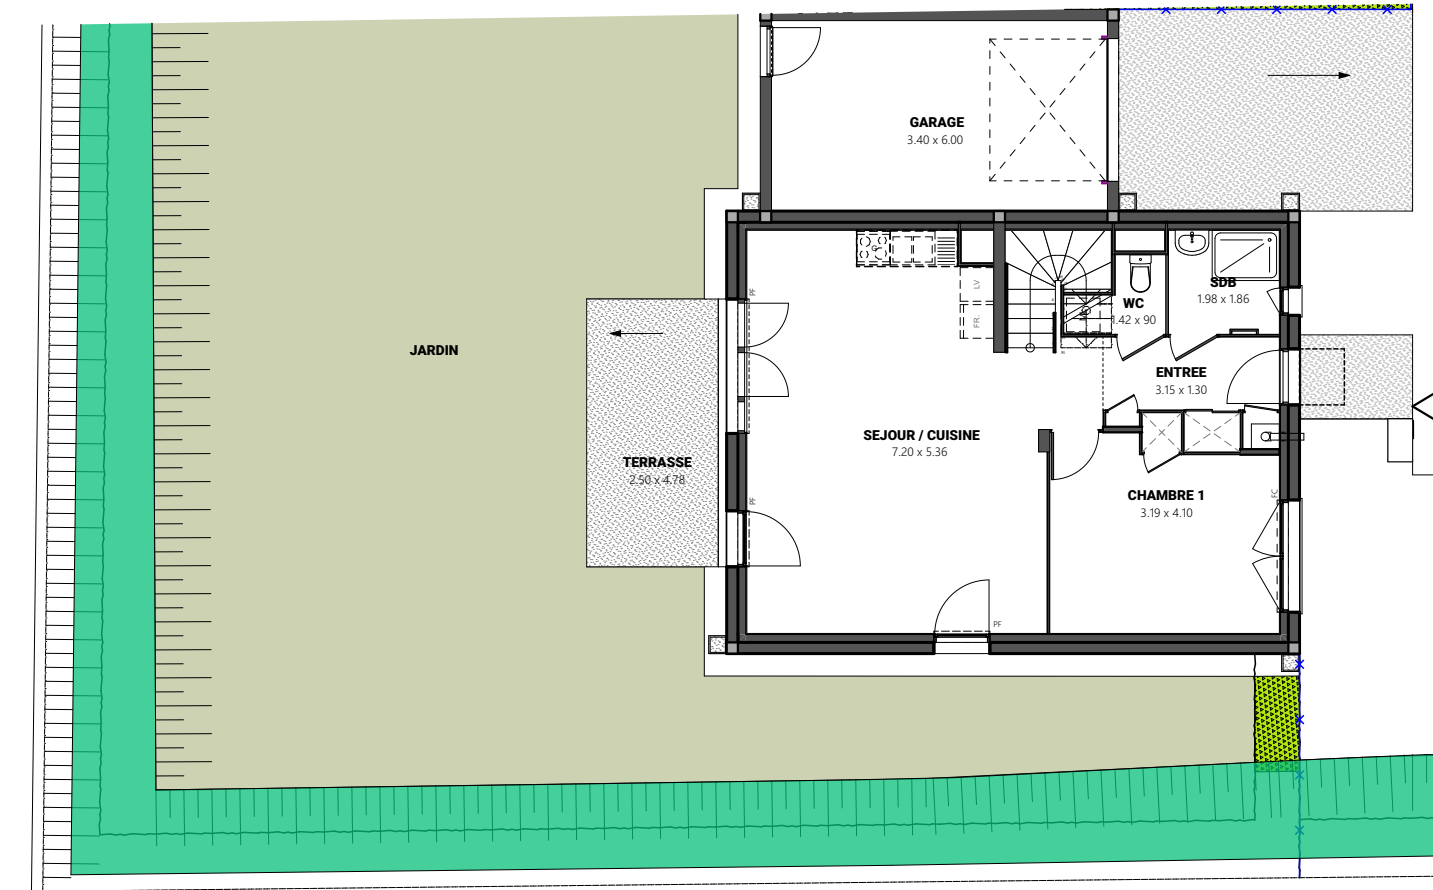

HAMEAU BELLEVUE

BRINDAS 69126

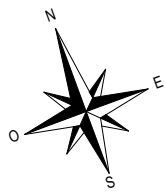

Entrée+Pl	5,30 m²
Séjour / Cuisine	37,65 m²
Chambre 1+Pl	14,25 m²
Salle d'Eau	3,68 m²
Wc	1,93 m²
RDC	62,81 m²

Dgt	5,16 m²
Chambre 2+Pl	12,94 m²
Chambre 3+Pl	13,67 m²
Chambre 4+Pl	9,97 m²
Chambre 5+Pl	11,27 m²
Salle de Bains +Pl	7,58 m²
Wc	1,58 m²
ETAGE	62,17 m²

SURFACE HABITABLE	124,98 m²
--------------------------	------------------

Garage	20,40 m²
Terrasse	11,95 m²
Jardin	221,75 m²

SURFACE TOTALE	379,08 m²
-----------------------	------------------

Surface parcelle	366,96 m²
------------------	-----------

LEGENDE

PF : PORTE-FENETRE	CA : CHAUDIERE A VENTOUSE
F : FENETRE	FR : REFRIGERATEUR
FA : FENETRE ALLEGE VITREE	LV : LAVE VAISSELLE
FC : FENETRE COULISSANTE	G : CUISSON
GC : GARDE-CORPS	ML : LAVE LINGE
GTL : TABLEAU ELECTRIQUE	PL : PLACARD
	SOFFITES OU FX PLAFOND

NOTA :
LES EQUIPEMENTS DE CUISINE NE SONT PAS FOURNIS
SEULES LES ATTENTES SONT PREVUES.

PLAN DE VENTE NOTAIRE



BÂTIMENT	1:135	ETAGE
1401		EXTERIEUR

DATE : 30.04.25 INDICE : 00 DATE INDICE : 30.04.25



NOTA :
De légères modifications de cotes et de surfaces pourront être apportées , en fonction des nécessités techniques de réalisation.
Les tolérances d'usage sont admises en ce qui concerne les dimensions et surfaces indiquées.
Les gaines, retombées, faux-plafonds, ainsi que l'emplacement des équipements sont figurés à titre indicatif et non exhaustive.
L'emplacement des éléments de cuisine et de salle de bains est donné à titre indicatif.
Seuls sont fournis les équipements de la notice descriptive de vente. Les placard sont compris dans la surface des pièces attenantes.




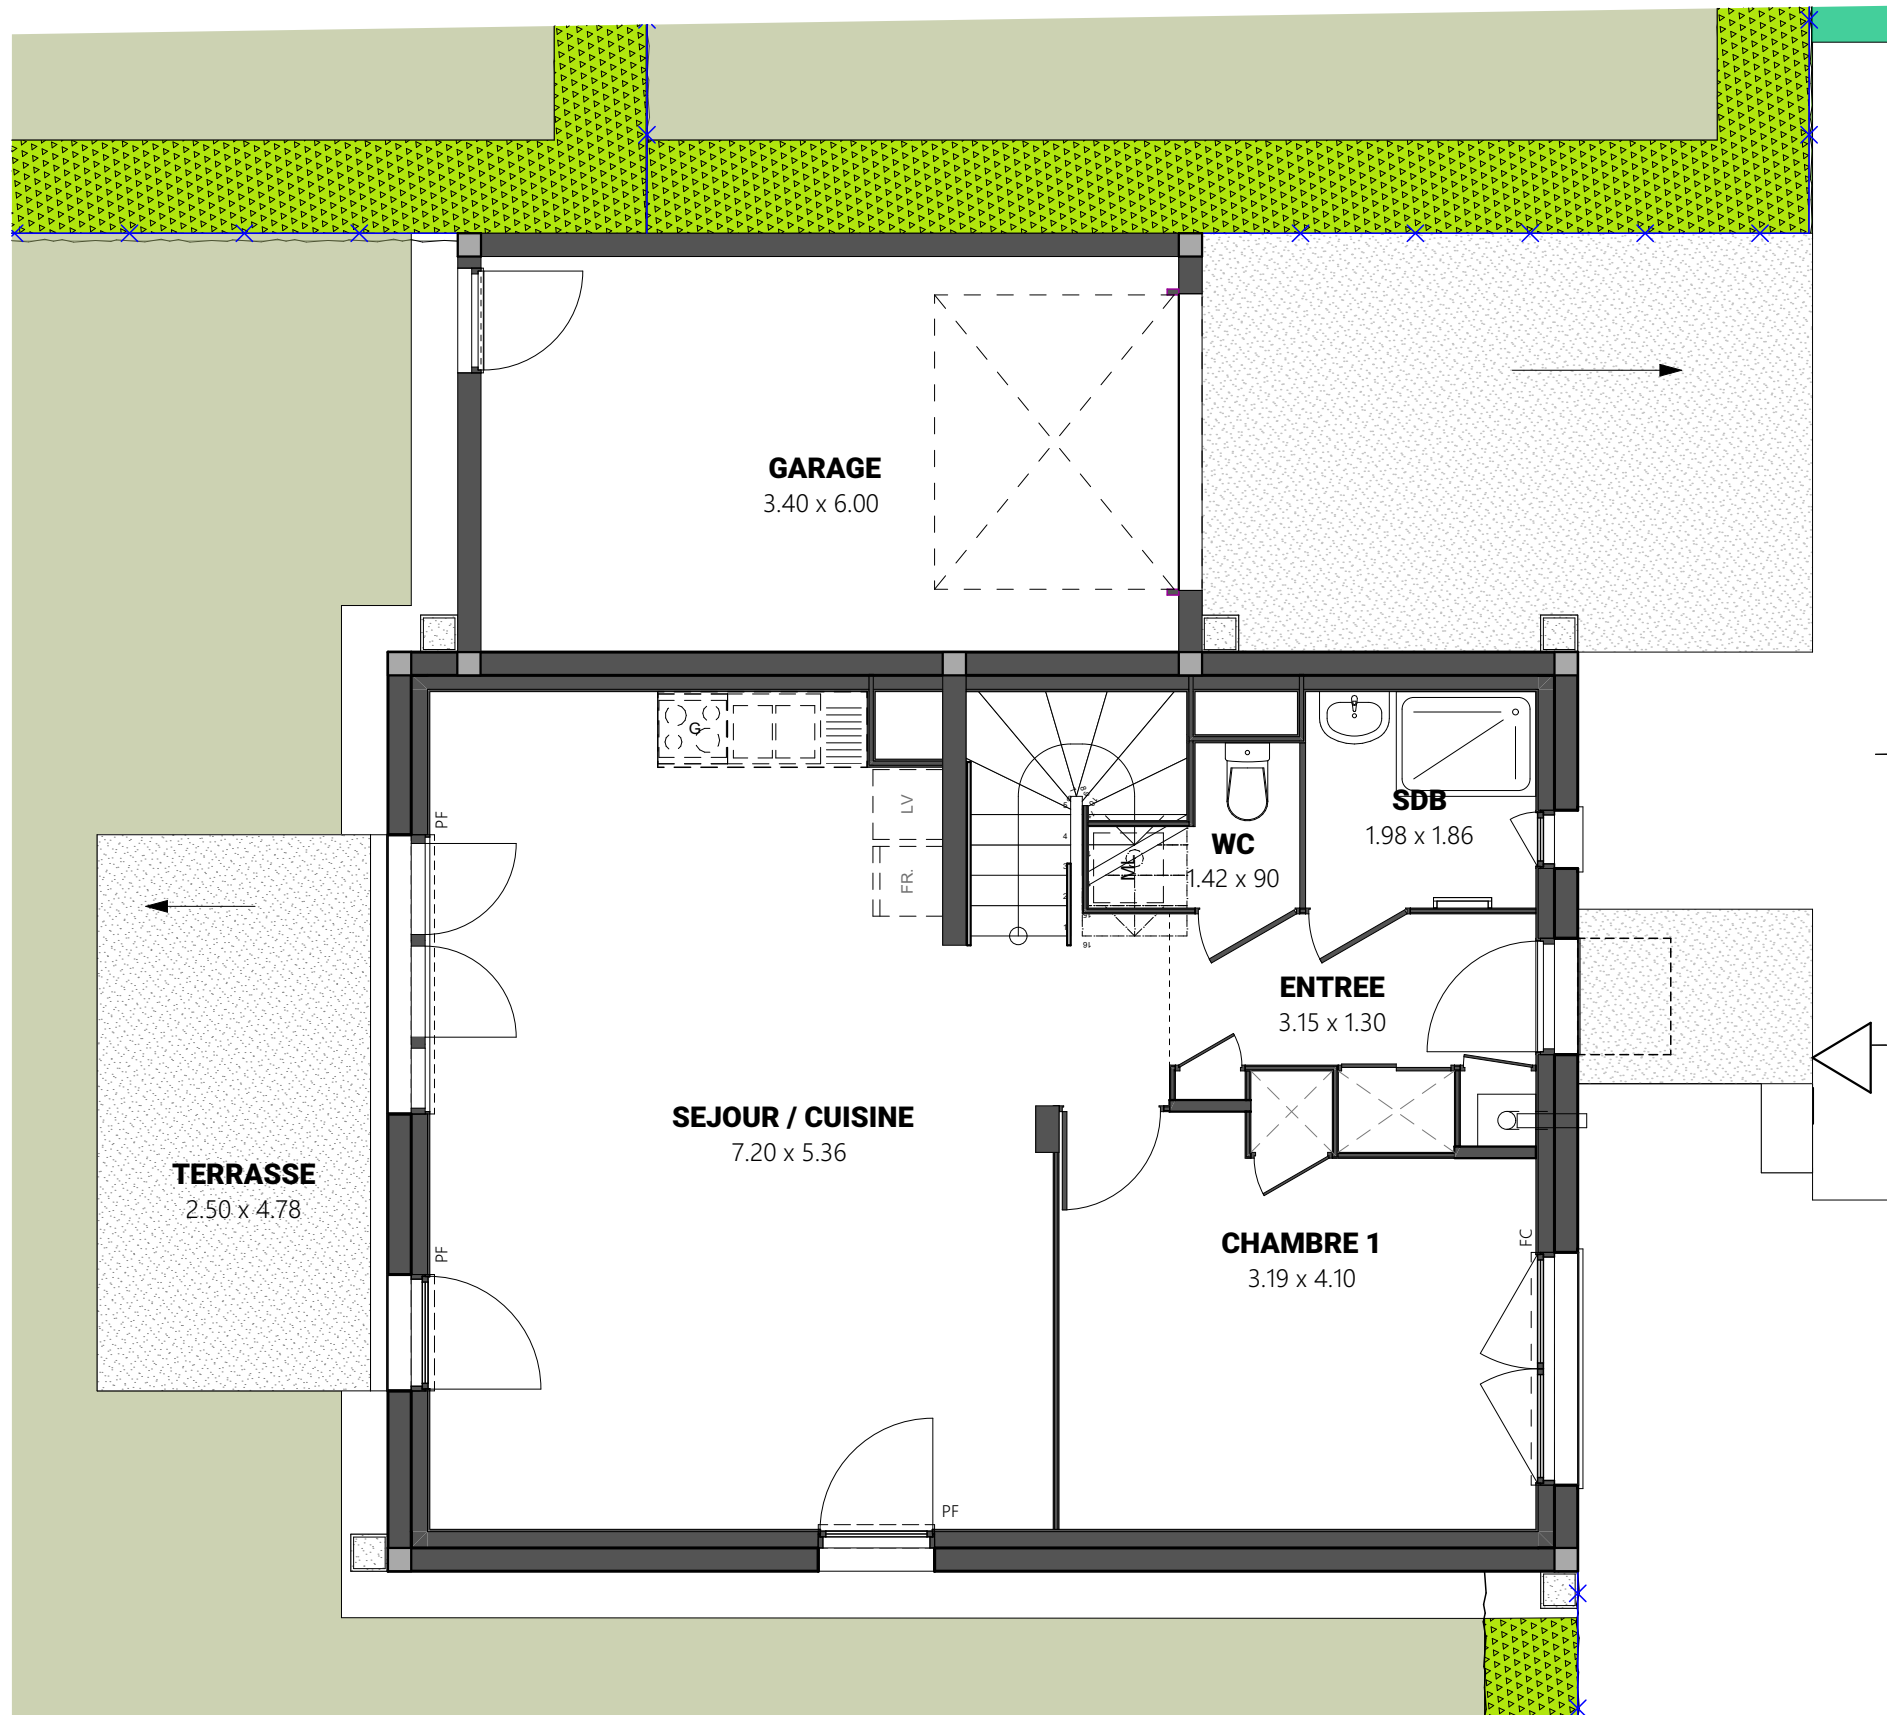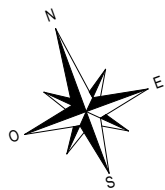

NOTA :
De légères modifications de cotes et de surfaces pourront être apportées , en fonction des nécessités techniques de réalisation.
Les tolérances d'usage sont admises en ce qui concerne les dimensions et surfaces indiquées.
Les gaines, retombées, faux-plafonds, ainsi que l'emplacement des équipements sont figurés à titre indicatif et non exhaustive.
L'emplacement des éléments de cuisine et de salle de bains est donné à titre indicatif.
Seuls sont fournis les équipements de la notice descriptive de vente. Les placard sont compris dans la surface des pièces attenantes.

HAMEAU BELLEVUE

BRINDAS 69126

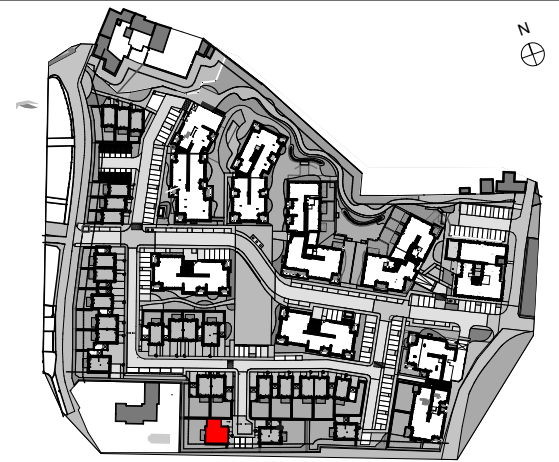

Entrée+PI	5,30 m²
Séjour / Cuisine	37,65 m²
Chambre 1+PI	14,25 m²
Salle d'Eau	3,68 m²
Wc	1,93 m²
RDC	62,81 m²

Dgt	5,16 m²
Chambre 2+PI	12,94 m²
Chambre 3+PI	13,67 m²
Chambre 4+PI	9,97 m²
Chambre 5+PI	11,27 m²
Salle de Bains +PI	7,58 m²
Wc	1,58 m²
ETAGE	62,17 m²

SURFACE HABITABLE	124,98 m²
--------------------------	------------------

Garage	20,40 m²
Terrasse	11,95 m²
Jardin	221,75 m²

SURFACE TOTALE	379,08 m²
-----------------------	------------------

Surface parcelle	366,96 m²
------------------	-----------

LEGENDE

PF : PORTE-FENETRE	☐ : CHAUDIERE A VENTOUSE
F : FENETRE	FR : REFRIGERATEUR
FA : FENETRE ALLEGE VITREE	LV : LAVE VAISSELLE
FC : FENETRE COULISSANTE	G : CUISSON
GC : GARDE-CORPS	ML : LAVE LINGE
GTL : TABLEAU ELECTRIQUE	PL : PLACARD
	▨ : SOFFITES OU FX PLAFOND



NOTA :
LES EQUIPEMENTS DE CUISINE NE SONT PAS FOURNIS
SEULES LES ATTENTES SONT PREVUES.

PLAN DE VENTE NOTAIRE

BÂTIMENT	1:65	ETAGE
1401		RDC

DATE : 30.04.25	INDICE : 00	DATE INDICE : 30.04.25
-----------------	-------------	------------------------




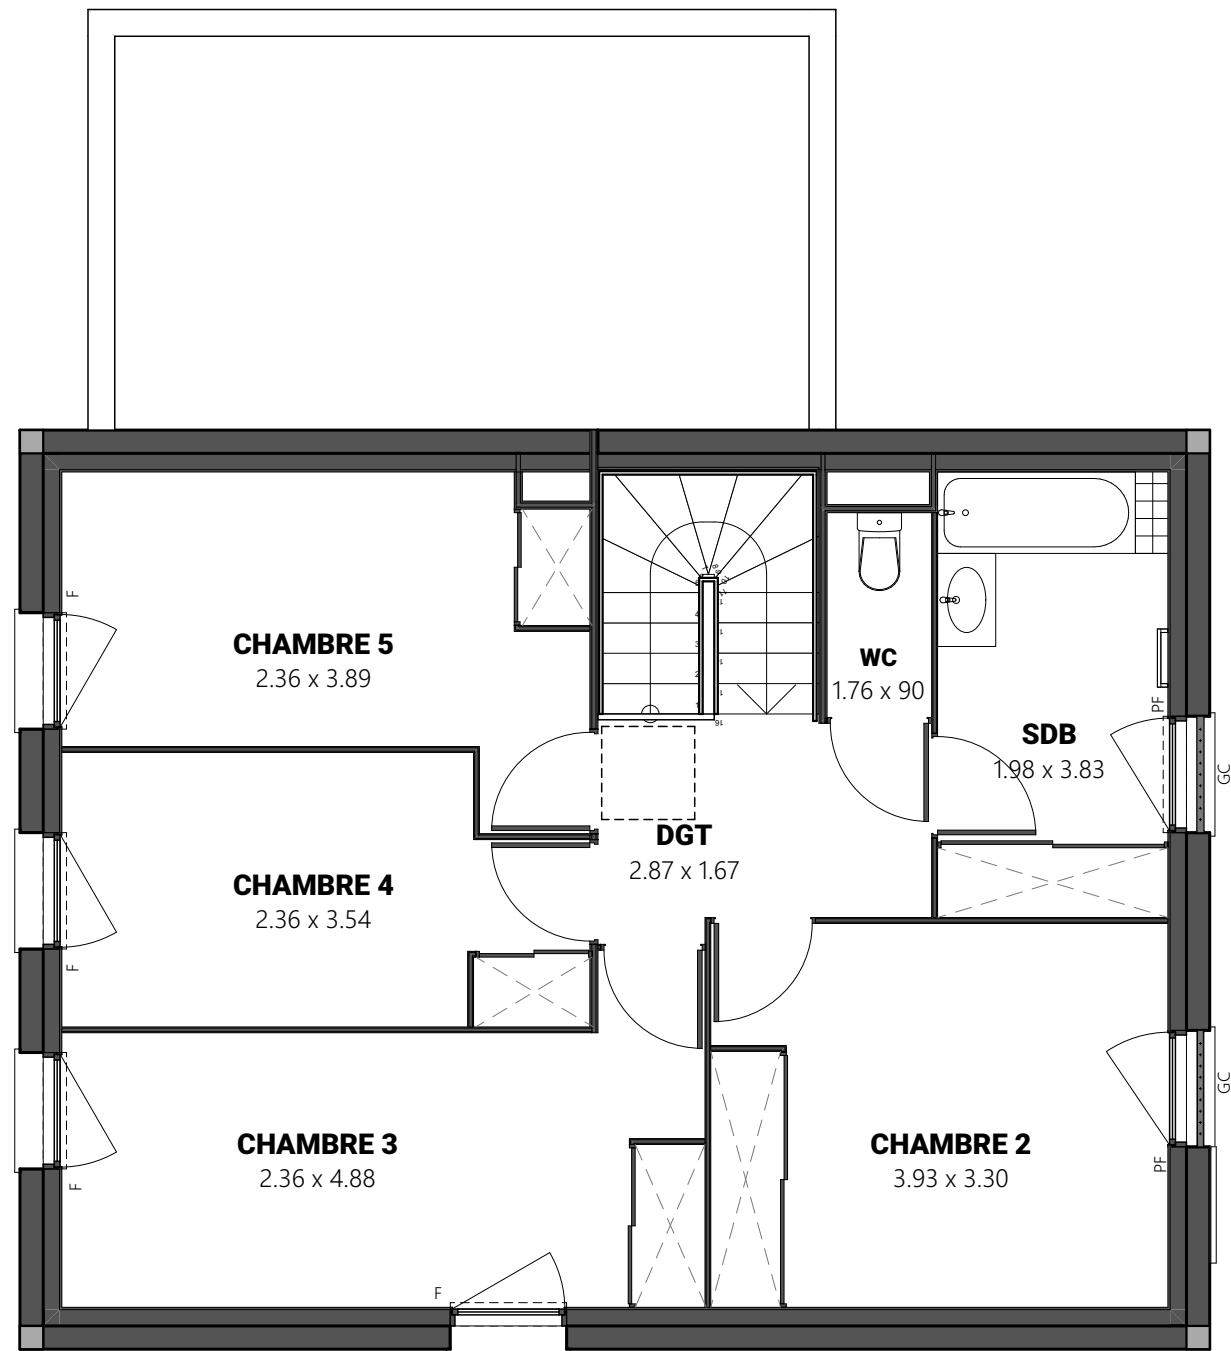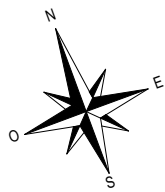

NOTA :
De légères modifications de cotes et de surfaces pourront être apportées , en fonction des nécessités techniques de réalisation.
Les tolérances d'usage sont admises en ce qui concerne les dimensions et surfaces indiquées.
Les gaines, retombées, faux-plafonds, ainsi que l'emplacement des équipements sont figurés à titre indicatif et non exhaustive.
L'emplacement des éléments de cuisine et de salle de bains est donné à titre indicatif.
Seuls sont fournis les équipements de la notice descriptive de vente. Les placard sont compris dans la surface des pièces attenantes.

HAMEAU BELLEVUE

BRINDAS 69126

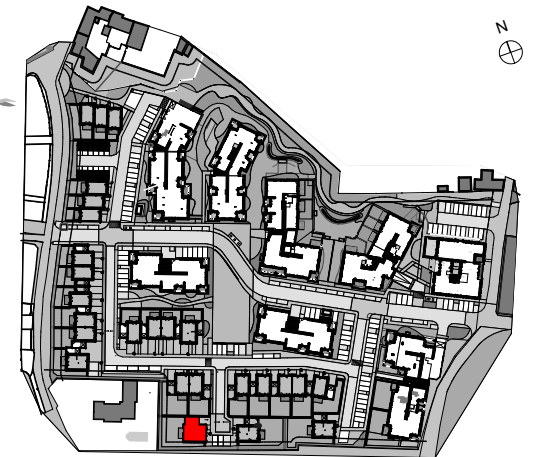

Entrée+PI	5,30 m²
Séjour / Cuisine	37,65 m²
Chambre 1+PI	14,25 m²
Salle d'Eau	3,68 m²
Wc	1,93 m²
RDC	62,81 m²

Dgt	5,16 m²
Chambre 2+PI	12,94 m²
Chambre 3+PI	13,67 m²
Chambre 4+PI	9,97 m²
Chambre 5+PI	11,27 m²
Salle de Bains +PI	7,58 m²
Wc	1,58 m²
ETAGE	62,17 m²

SURFACE HABITABLE	124,98 m²
--------------------------	------------------

Garage	20,40 m²
Terrasse	11,95 m²
Jardin	221,75 m²

SURFACE TOTALE	379,08 m²
-----------------------	------------------

Surface parcelle	366,96 m²
------------------	-----------

LEGENDE

PF : PORTE-FENETRE	☐ : CHAUDIERE A VENTOUSE
F : FENETRE	FR : REFRIGERATEUR
FA : FENETRE ALLEGE VITREE	LV : LAVE VAISSELLE
FC : FENETRE COULISSANTE	G : CUISSON
GC : GARDE-CORPS	ML : LAVE LINGE
GTL : TABLEAU ELECTRIQUE	PL : PLACARD
	▨ : SOFFITES OU FX PLAFOND

NOTA :
LES EQUIPEMENTS DE CUISINE NE SONT PAS FOURNIS
SEULES LES ATTENTES SONT PREVUES.

PLAN DE VENTE NOTAIRE

BÂTIMENT	1:65	ETAGE
1401		ETAGE

DATE : 30.04.25	INDICE : 00	DATE INDICE : 30.04.25
-----------------	-------------	------------------------

