



1303

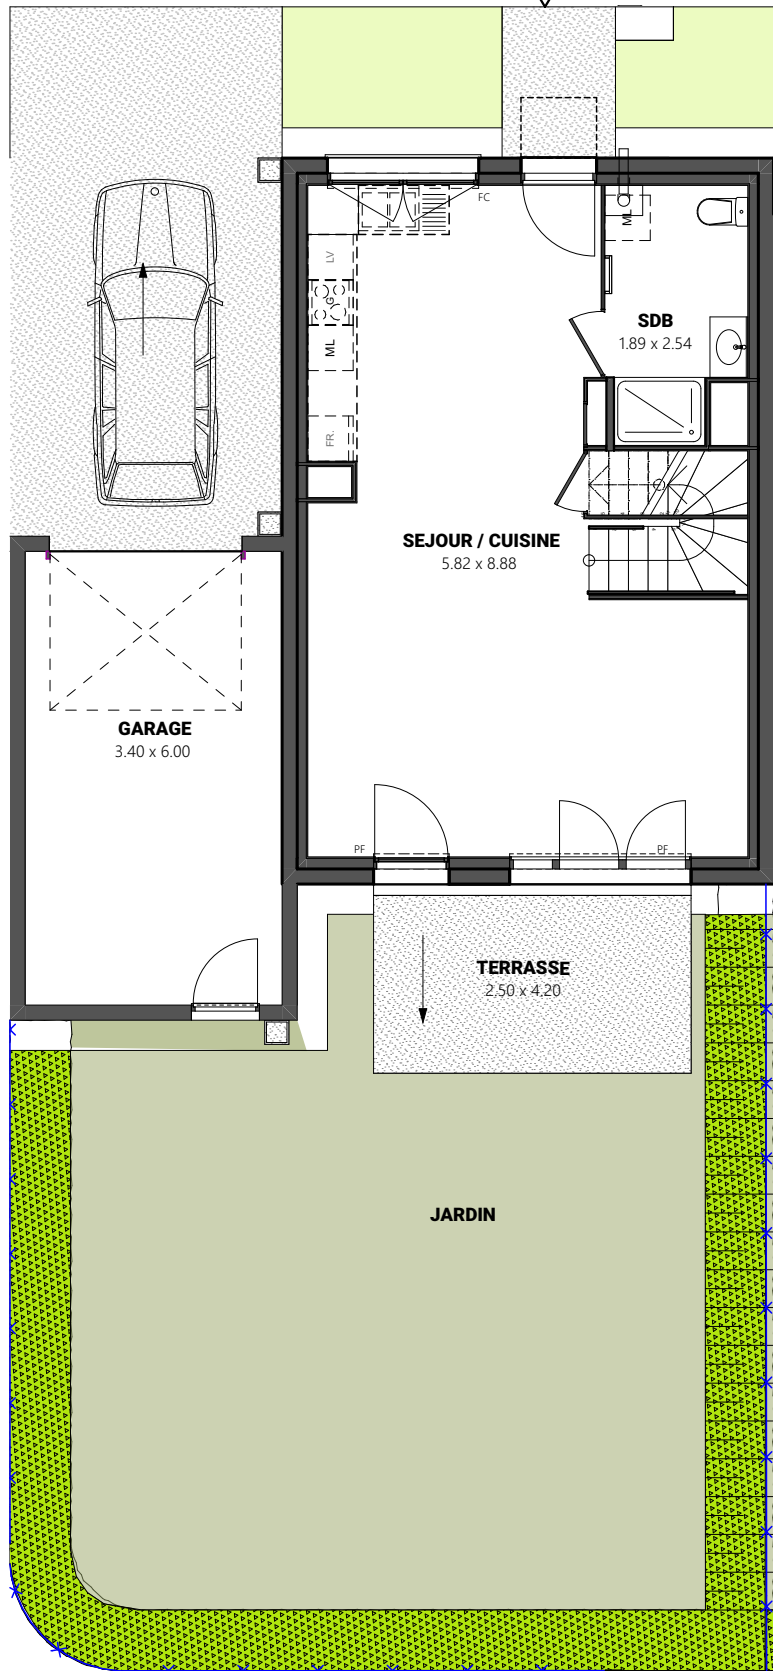

HAMEAU BELLEVUE

BRINDAS 69126

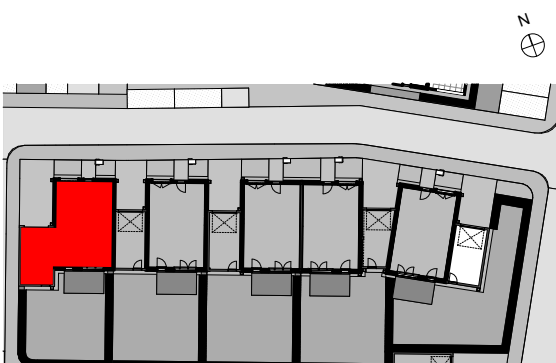

Entrée / Séjour / Cuisine	40,06 m²
Salle d'Eau / Wc	5,89 m²
Rangement	0,85 m²
RDC	46,80 m²

Dgt	3,78 m²
Chambre 1+Pl	10,26 m²
Chambre 2+Pl	9,04 m²
Chambre 3+Pl	9,12 m²
Chambre 4+Pl	9,11 m²
Salle de Bains	2,94 m²
Wc	1,22 m²
ETAGE	45,47 m²

SURFACE HABITABLE	92,27 m²
--------------------------	-----------------

Garage	20,40 m²
Terrasse	10,50 m²
Jardin	86,22 m²

SURFACE TOTALE	209,39 m²
-----------------------	------------------

Surface parcelle	220,44 m²
------------------	-----------

LEGENDE

PF : PORTE-FENETRE	CH : CHAUDIERE
F : FENETRE	FR : REFRIGERATEUR
FA : FENETRE ALLEGE VITREE	LV : LAVE VAISSELLE
FC : FENETRE COULISSANTE	G : CUISSON
GC : GARDE-CORPS	ML : LAVE LINGE
GTL : TABLEAU ELECTRIQUE	PL : PLACARD
	SOFF : SOFFITES OU FX PLAFOND

NOTA :
LES EQUIPEMENTS DE CUISINE NE SONT PAS FOURNIS
SEULES LES ATTENTES SONT PREVUES.



PLAN DE VENTE NOTAIRE

BÂTIMENT	1:100	ETAGE
1303		EXTERIEUR

DATE : 30.04.25 INDICE : 00 DATE INDICE : 30.04.25




NOTA :
De légères modifications de cotes et de surfaces pourront être apportées , en fonction des nécessités techniques de réalisation.
Les tolérances d'usage sont admises en ce qui concerne les dimensions et surfaces indiquées.
Les gaines, retombées, faux-plafonds, ainsi que l'emplacement des équipements sont figurés à titre indicatif et non exhaustive.
L'emplacement des éléments de cuisine et de salle de bains est donné à titre indicatif.
Seuls sont fournis les équipements de la notice descriptive de vente. Les placard sont compris dans la surface des pièces attenantes.

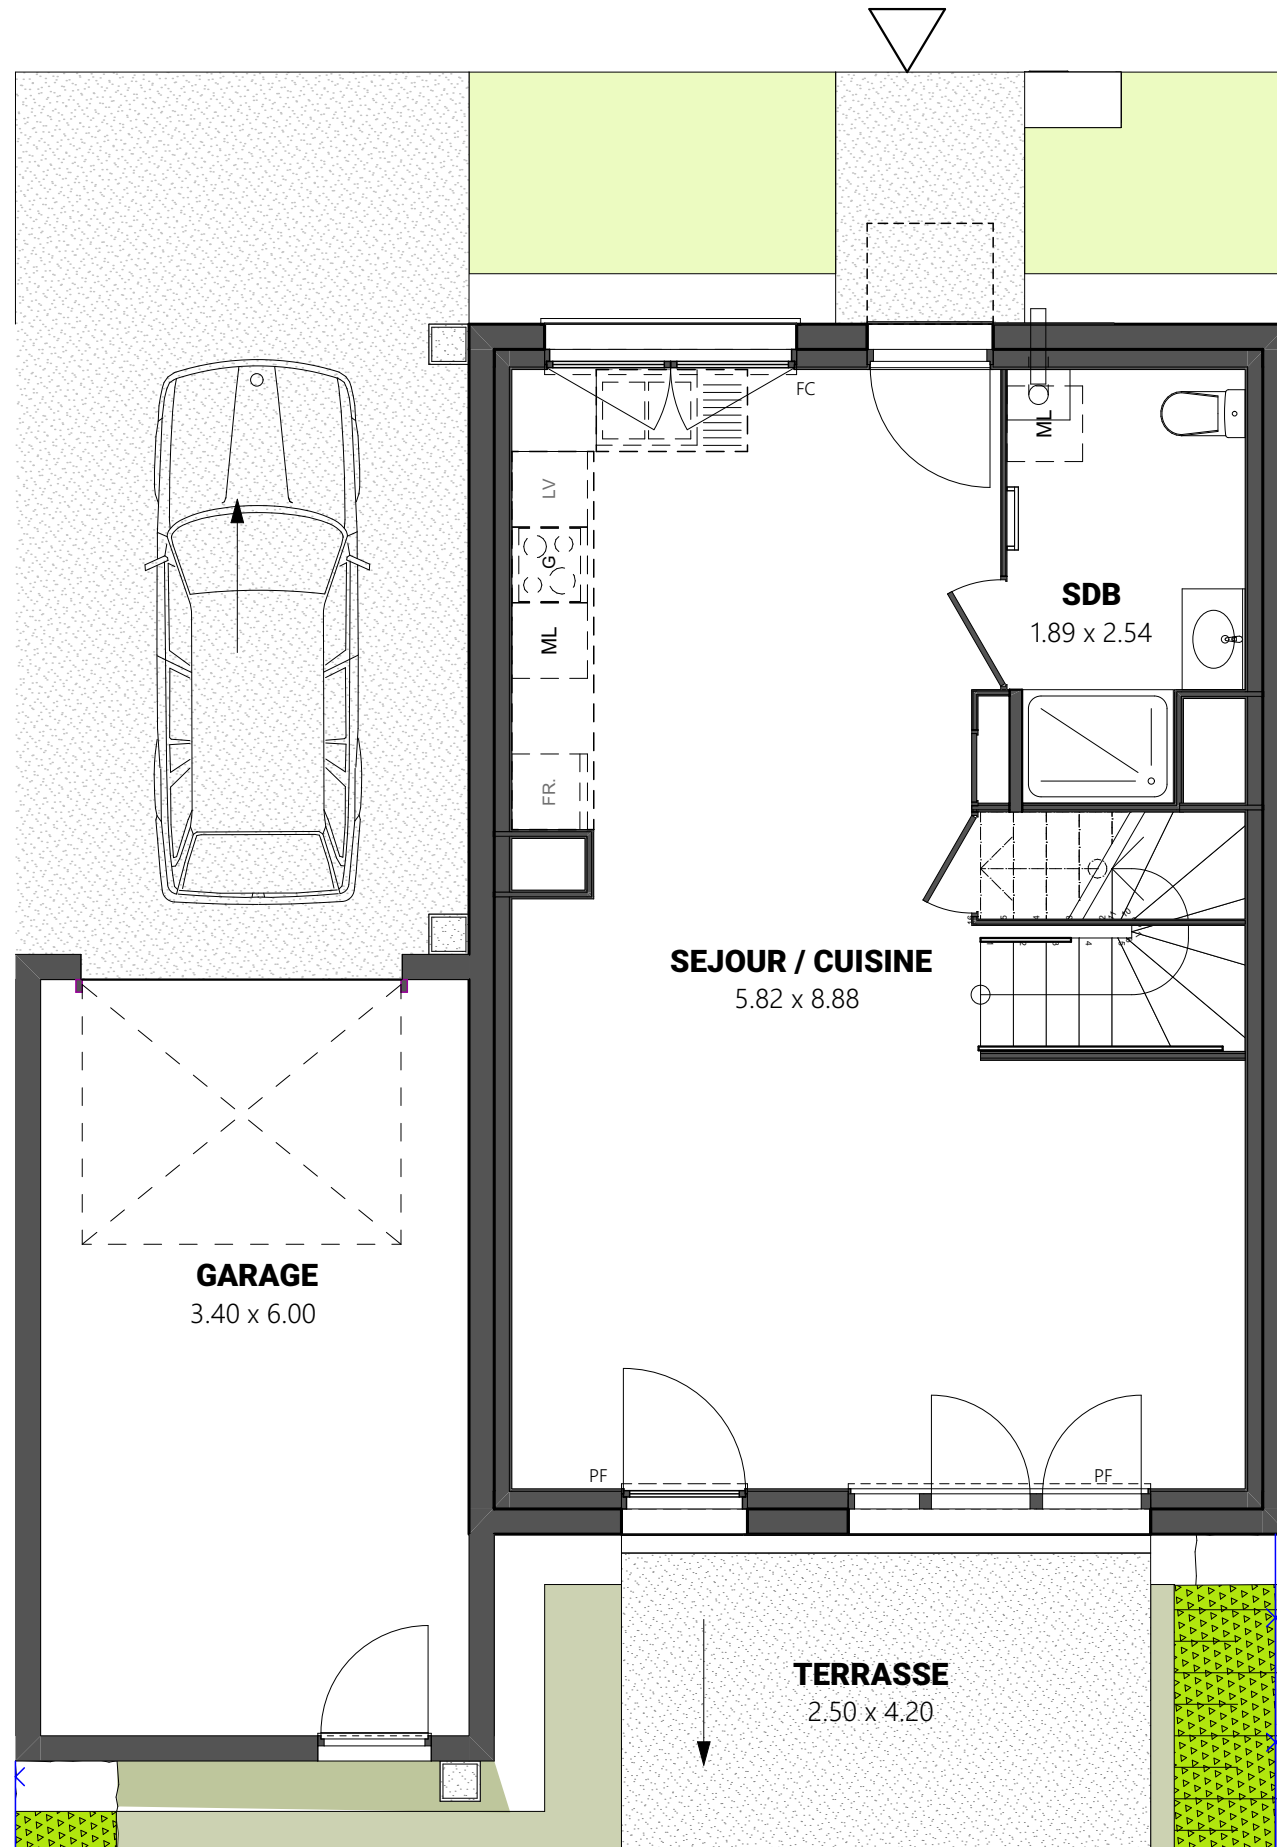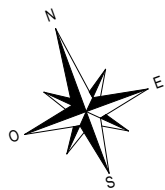

NOTA :
De légères modifications de cotes et de surfaces pourront être apportées , en fonction des nécessités techniques de réalisation.
Les tolérances d'usage sont admises en ce qui concerne les dimensions et surfaces indiquées.
Les gaines, retombées, faux-plafonds, ainsi que l'emplacement des équipements sont figurés à titre indicatif et non exhaustive.
L'emplacement des éléments de cuisine et de salle de bains est donné à titre indicatif.
Seuls sont fournis les équipements de la notice descriptive de vente. Les placard sont compris dans la surface des pièces attenantes.

HAMEAU BELLEVUE

BRINDAS 69126

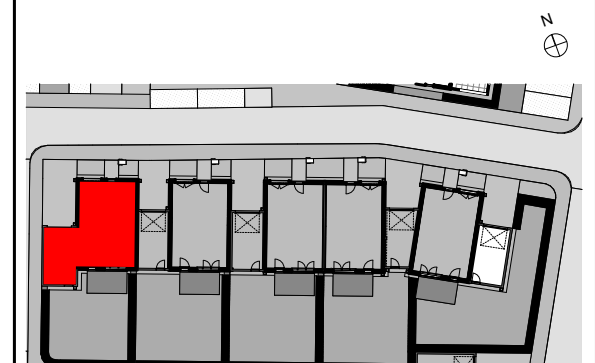

Entrée / Séjour / Cuisine	40,06 m²
Salle d'Eau / Wc	5,89 m²
Rangement	0,85 m²
RDC	46,80 m²

Dgt	3,78 m²
Chambre 1+Pl	10,26 m²
Chambre 2+Pl	9,04 m²
Chambre 3+Pl	9,12 m²
Chambre 4+Pl	9,11 m²
Salle de Bains	2,94 m²
Wc	1,22 m²
ETAGE	45,47 m²

SURFACE HABITABLE	92,27 m²
--------------------------	-----------------

Garage	20,40 m²
Terrasse	10,50 m²
Jardin	86,22 m²

SURFACE TOTALE	209,39 m²
-----------------------	------------------

Surface parcelle	220,44 m²
------------------	-----------

LEGENDE

PF : PORTE-FENETRE	CH : CHAUDIERE
F : FENETRE	FR : REFRIGERATEUR
FA : FENETRE ALLEGE VITREE	LV : LAVE VAISSELLE
FC : FENETRE COULISSANTE	G : CUISSON
GC : GARDE-CORPS	ML : LAVE LINGE
GTL : TABLEAU ELECTRIQUE	PL : PLACARD
	SOFFITES OU FX PLAFOND



NOTA :
LES EQUIPEMENTS DE CUISINE NE SONT PAS FOURNIS
SEULES LES ATTENTES SONT PREVUES.

PLAN DE VENTE NOTAIRE

BÂTIMENT	1:60	ETAGE
1303		RDC

DATE : 30.04.25	INDICE : 00	DATE INDICE : 30.04.25
-----------------	-------------	------------------------




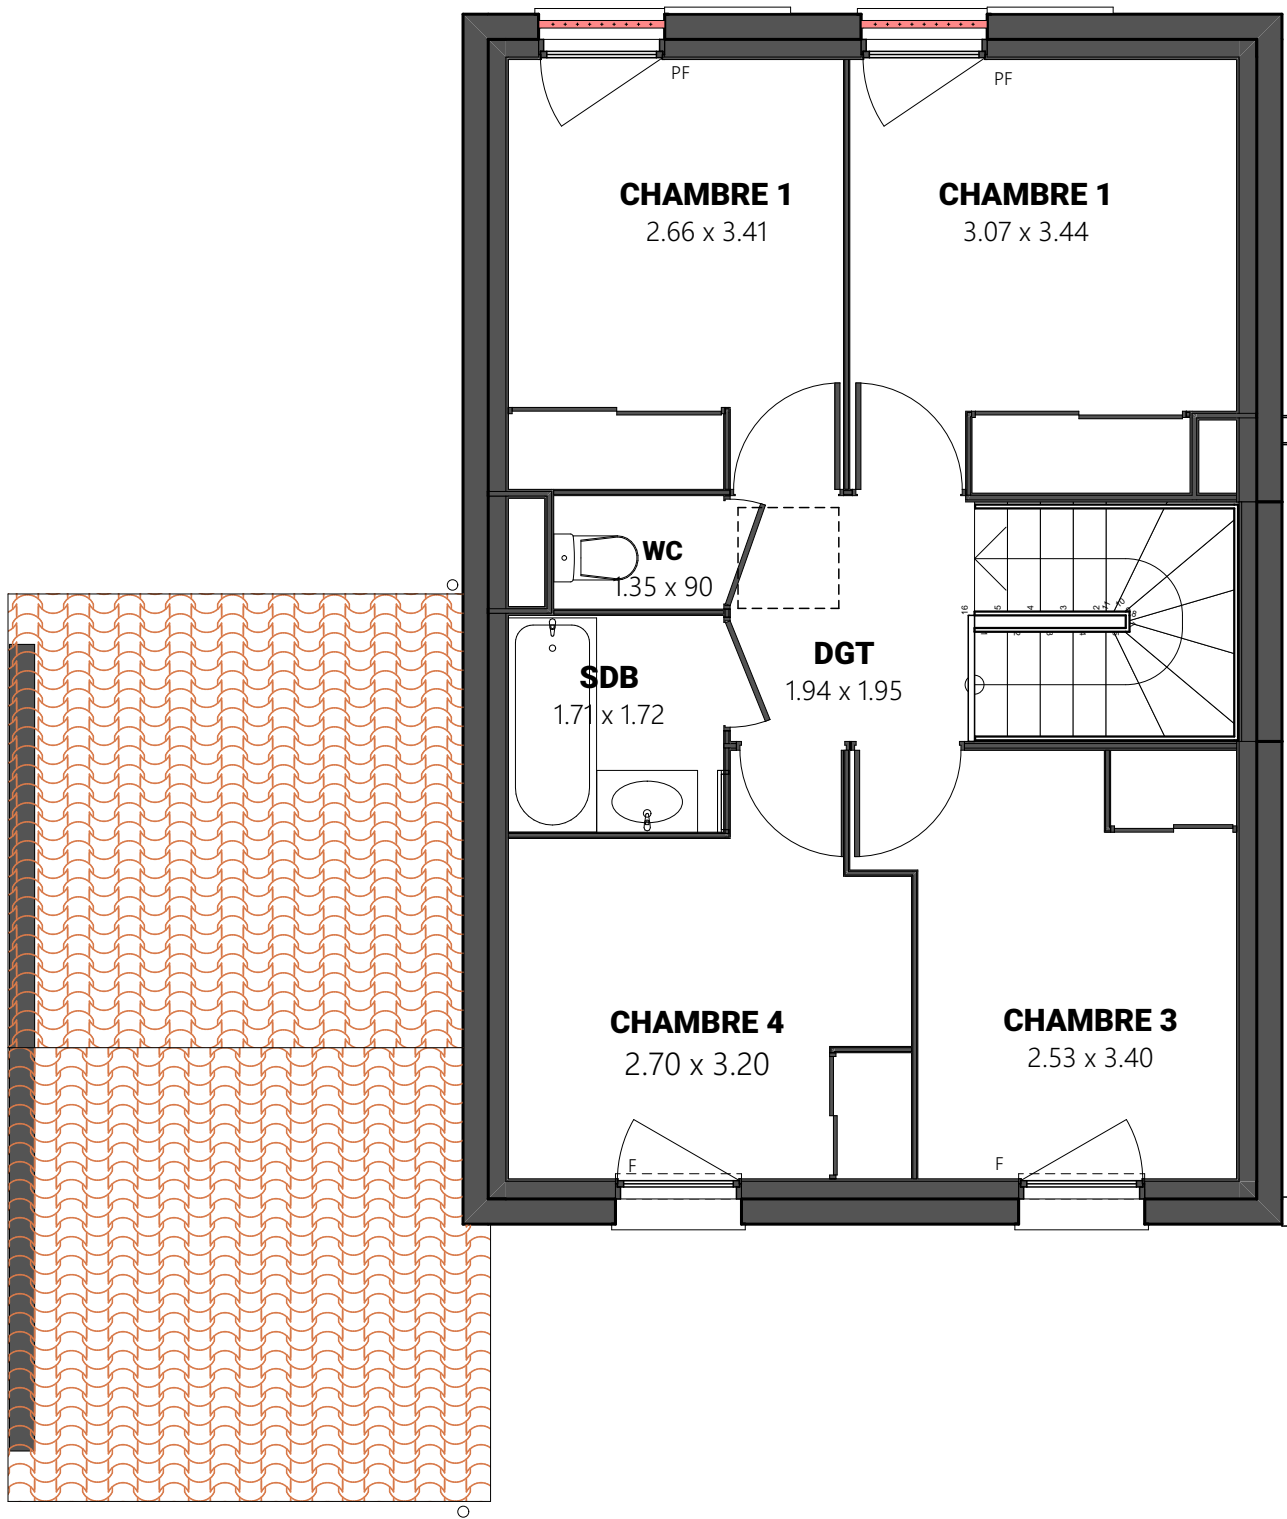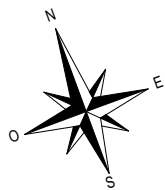

NOTA :
De légères modifications de cotes et de surfaces pourront être apportées , en fonction des nécessités techniques de réalisation.
Les tolérances d'usage sont admises en ce qui concerne les dimensions et surfaces indiquées.
Les gaines, retombées, faux-plafonds, ainsi que l'emplacement des équipements sont figurés à titre indicatif et non exhaustive.
L'emplacement des éléments de cuisine et de salle de bains est donné à titre indicatif.
Seuls sont fournis les équipements de la notice descriptive de vente. Les placard sont compris dans la surface des pièces attenantes.

HAMEAU BELLEVUE

BRINDAS 69126

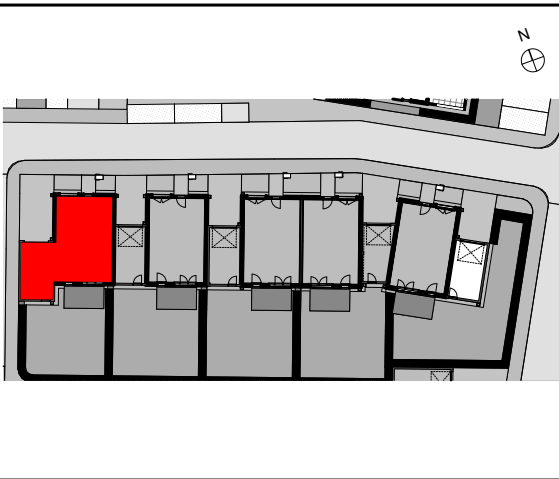

Entrée / Séjour / Cuisine	40,06 m²
Salle d'Eau / Wc	5,89 m²
Rangement	0,85 m²
RDC	46,80 m²

Dgt	3,78 m²
Chambre 1+Pl	10,26 m²
Chambre 2+Pl	9,04 m²
Chambre 3+Pl	9,12 m²
Chambre 4+Pl	9,11 m²
Salle de Bains	2,94 m²
Wc	1,22 m²
ETAGE	45,47 m²

SURFACE HABITABLE	92,27 m²
--------------------------	-----------------

Garage	20,40 m²
Terrasse	10,50 m²
Jardin	86,22 m²

SURFACE TOTALE	209,39 m²
-----------------------	------------------

Surface parcelle	220,44 m²
------------------	-----------

LEGENDE

PF : PORTE-FENETRE	CH : CHAUDIERE
F : FENETRE	FR : REFRIGERATEUR
FA : FENETRE ALLEGE VITREE	LV : LAVE VAISSELLE
FC : FENETRE COULISSANTE	G : CUISSON
GC : GARDE-CORPS	ML : LAVE LINGE
GTL : TABLEAU ELECTRIQUE	PL : PLACARD
	SOFFITES OU FX PLAFOND

NOTA :
LES EQUIPEMENTS DE CUISINE NE SONT PAS FOURNIS
SEULES LES ATTENTES SONT PREVUES.

PLAN DE VENTE NOTAIRE

BÂTIMENT	1:60	ETAGE
1303		ETAGE

DATE : 30.04.25 INDICE : 00 DATE INDICE : 30.04.25

