

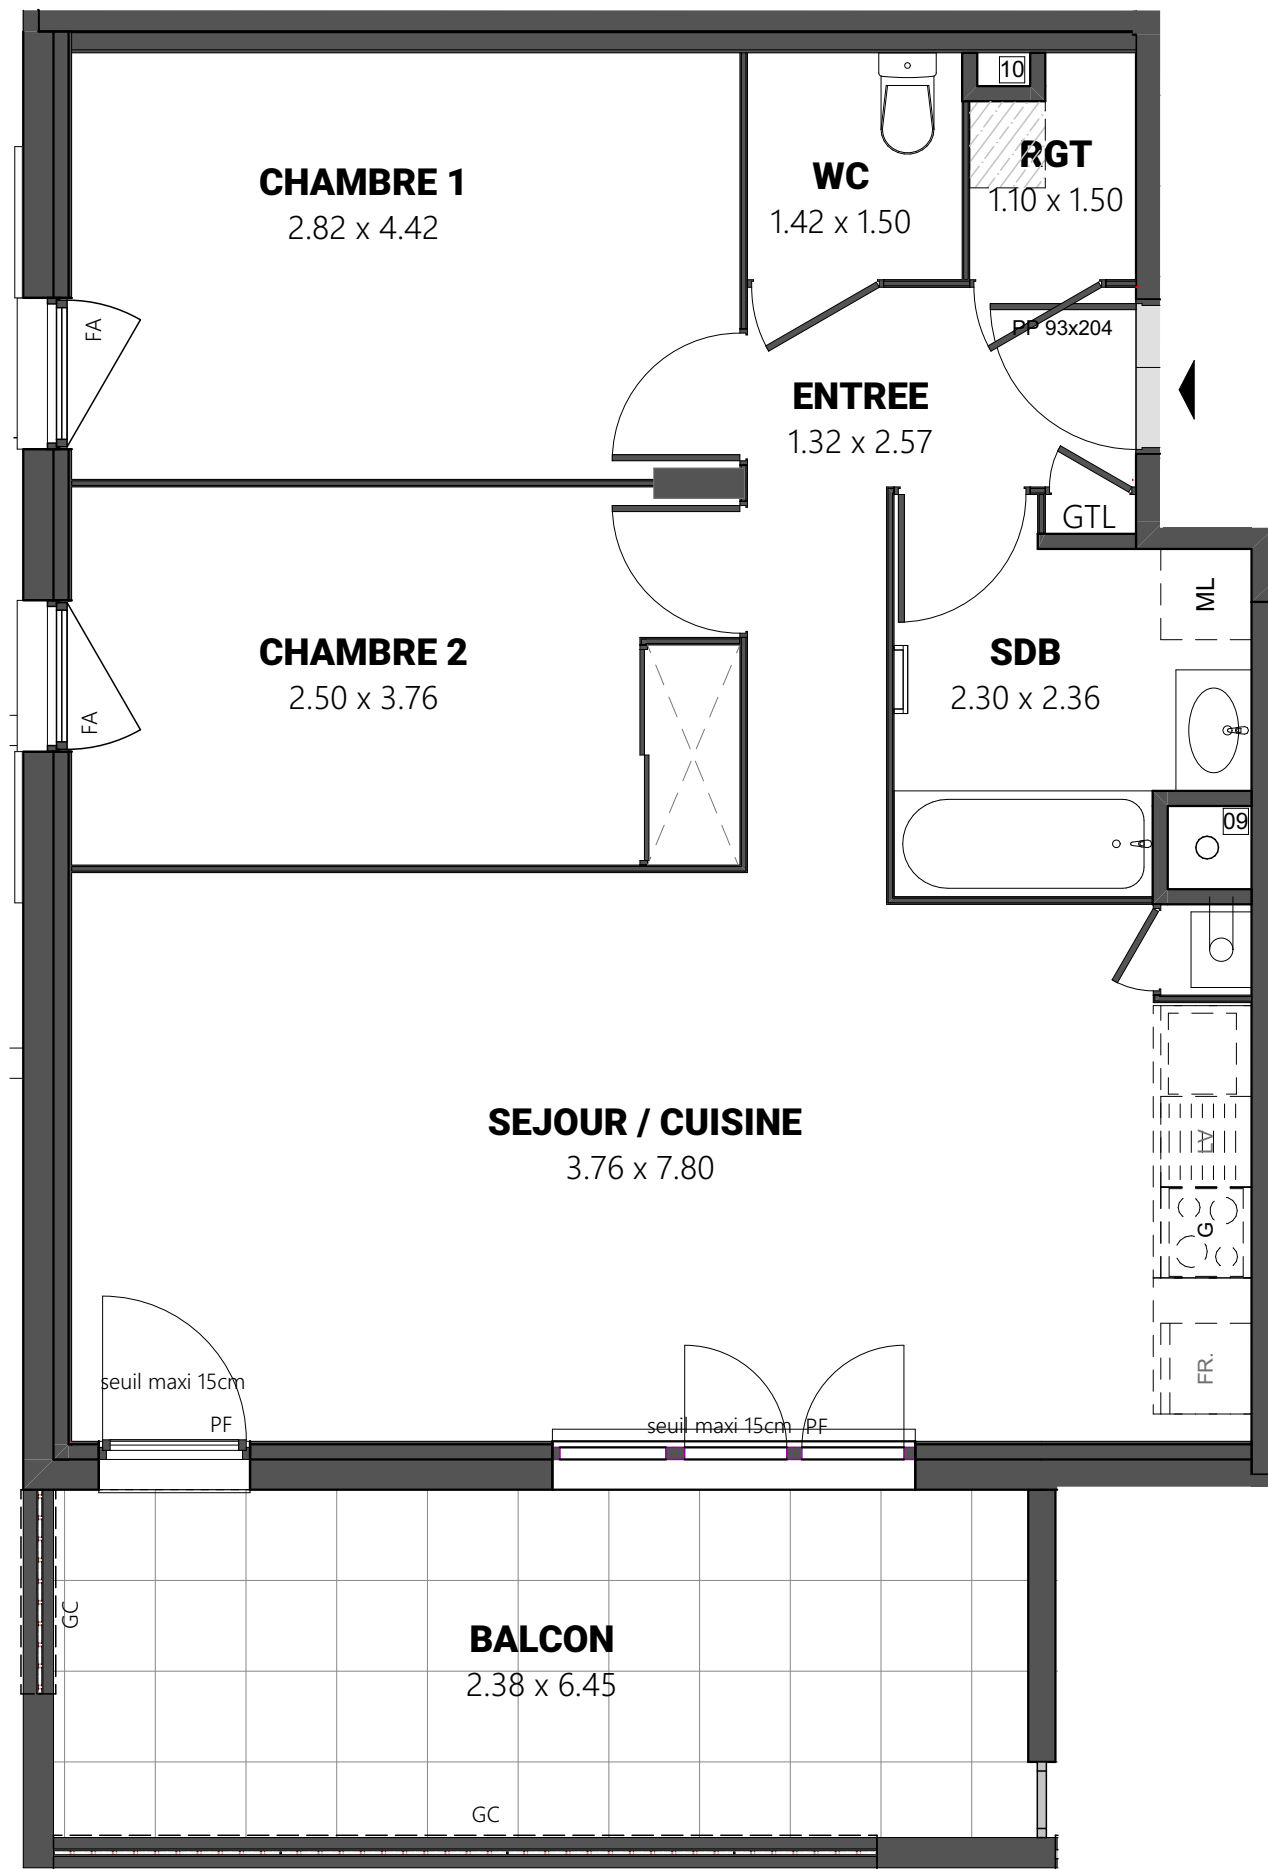


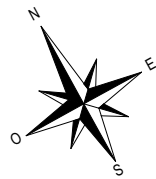

HAMEAU BELLEVUE

BRINDAS 69126

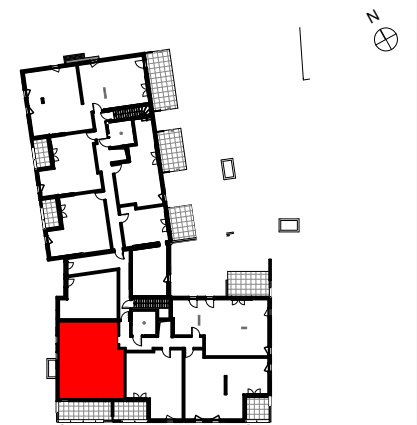

Entrée	5,74 m²
Séjour / Cuisine	28,80 m²
Chambre 1	12,42 m²
Chambre 2 + Pl	10,97 m²
Salle de Bains	5,32 m²
Wc	2,13 m²
Rangement	1,49 m²

SURFACE HABITABLE	66,87 m²
--------------------------	-----------------

Balcon	14,83 m²
--------	----------

SURFACE TOTALE	81,70 m²
-----------------------	-----------------

LEGENDE

PF : PORTE-FENETRE	CH : CHAUDIERE
F : FENETRE	FR : REFRIGERATEUR
FA : FENETRE ALLEGE VITREE	LV : LAVE VAISSELLE
GC : GARDE-CORPS	G : CUISSON
GTL : TABLEAU ELECTRIQUE	ML : LAVE LINGE
	PL : PLACARD
	SOFF : SOFFITES OU FX PLAFOND

NOTA :
LES EQUIPEMENTS DE CUISINE NE SONT PAS FOURNIS
SEULES LES ATTENTES SONT PREVUES.

PLAN DE VENTE NOTAIRE

BÂTIMENT	n° LOGEMENT	TYPE	ETAGE
5	504	T3	RDC

DATE : 06.05.25	INDICE : 00	DATE INDICE : 06.05.25
-----------------	-------------	------------------------

 **LES NOUVEAUX
CONSTRUCTEURS**

NOTA :
De légères modifications de cotes et de surfaces pourront être apportées , en fonction des nécessités techniques de réalisation.
Les tolérances d'usage sont admises en ce qui concerne les dimensions et surfaces indiquées.
Les gaines, retombées, faux-plafonds, ainsi que l'emplacement des équipements sont figurés à titre indicatif et non exhaustive.
L'emplacement des éléments de cuisine et de salle de bains est donné à titre indicatif.
Seuls sont fournis les équipements de la notice descriptive de vente. Les placard sont compris dans la surface des pièces attenantes.