

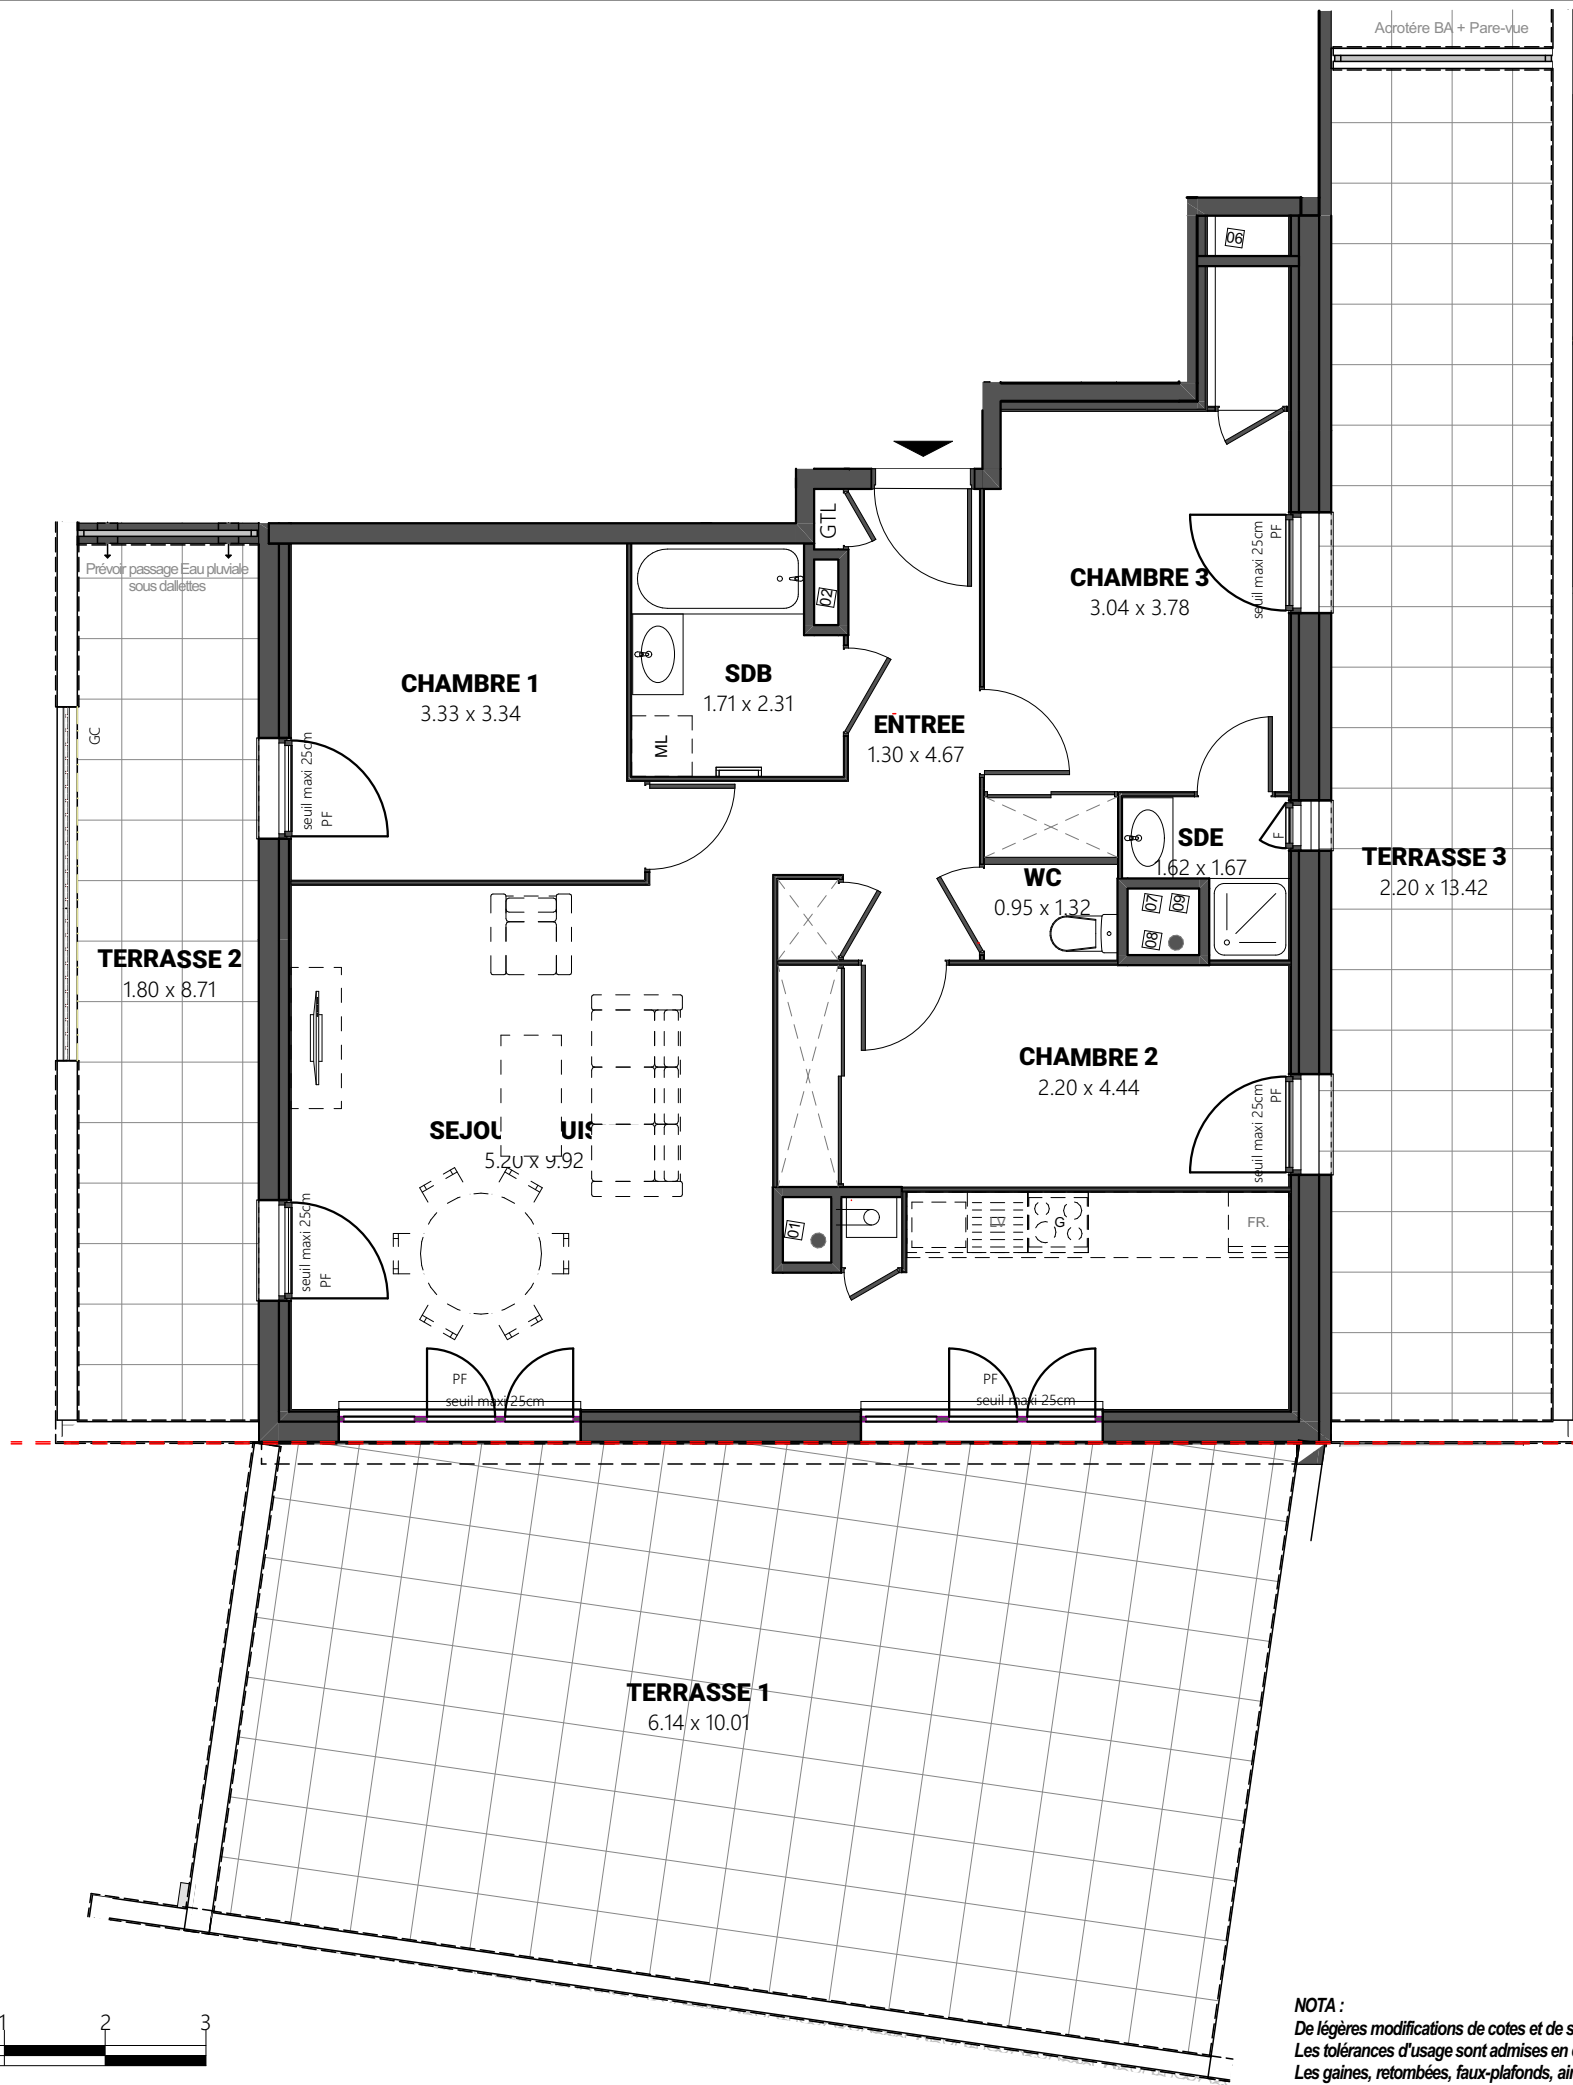


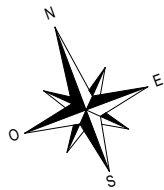

HAMEAU BELLEVUE

BRINDAS 69126

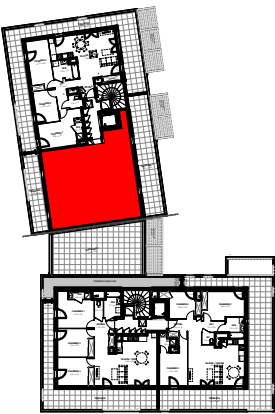

Entrée	8,52 m²
Séjour / Cuisine	35,42 m²
Chambre 1	11,30 m²
Chambre 2 + Pl	11,20 m²
Chambre 3 + Pl	13,31 m²
Salle de Bains	4,50 m²
Salle d'Eau chambre 3	2,03 m²
Wc	1,25 m²

SURFACE HABITABLE 87,53 m²

Terrasse 1	54,27 m²
Terrasse 2	15,68 m²
Terrasse 3	29,52 m²

SURFACE TOTALE 187,00 m²

LEGENDE

PF : PORTE-FENETRE	CH : CHAUDIERE
F : FENETRE	FR : REFRIGERATEUR
FA : FENETRE ALLEGE VITREE	LV : LAVE VAISSELLE
GC : GARDE-CORPS	G : CUISSON
GTL : TABLEAU ELECTRIQUE	ML : LAVE LINGE
	PL : PLACARD
	SOFF : SOFFITES OU FX PLAFOND

NOTA :
LES EQUIPEMENTS DE CUISINE NE SONT PAS FOURNIS
SEULES LES ATTENTES SONT PREVUES.

PLAN DE VENTE NOTAIRE

BÂTIMENT	n° LOGEMENT	TYPE	ETAGE
6	621	T4	ATTIQUE

DATE : 06.05.25 INDICE : 01 DATE INDICE : 24.02.26

