



VILLAS MONT D'OR
Saint-Didier-au-Mont-d'or

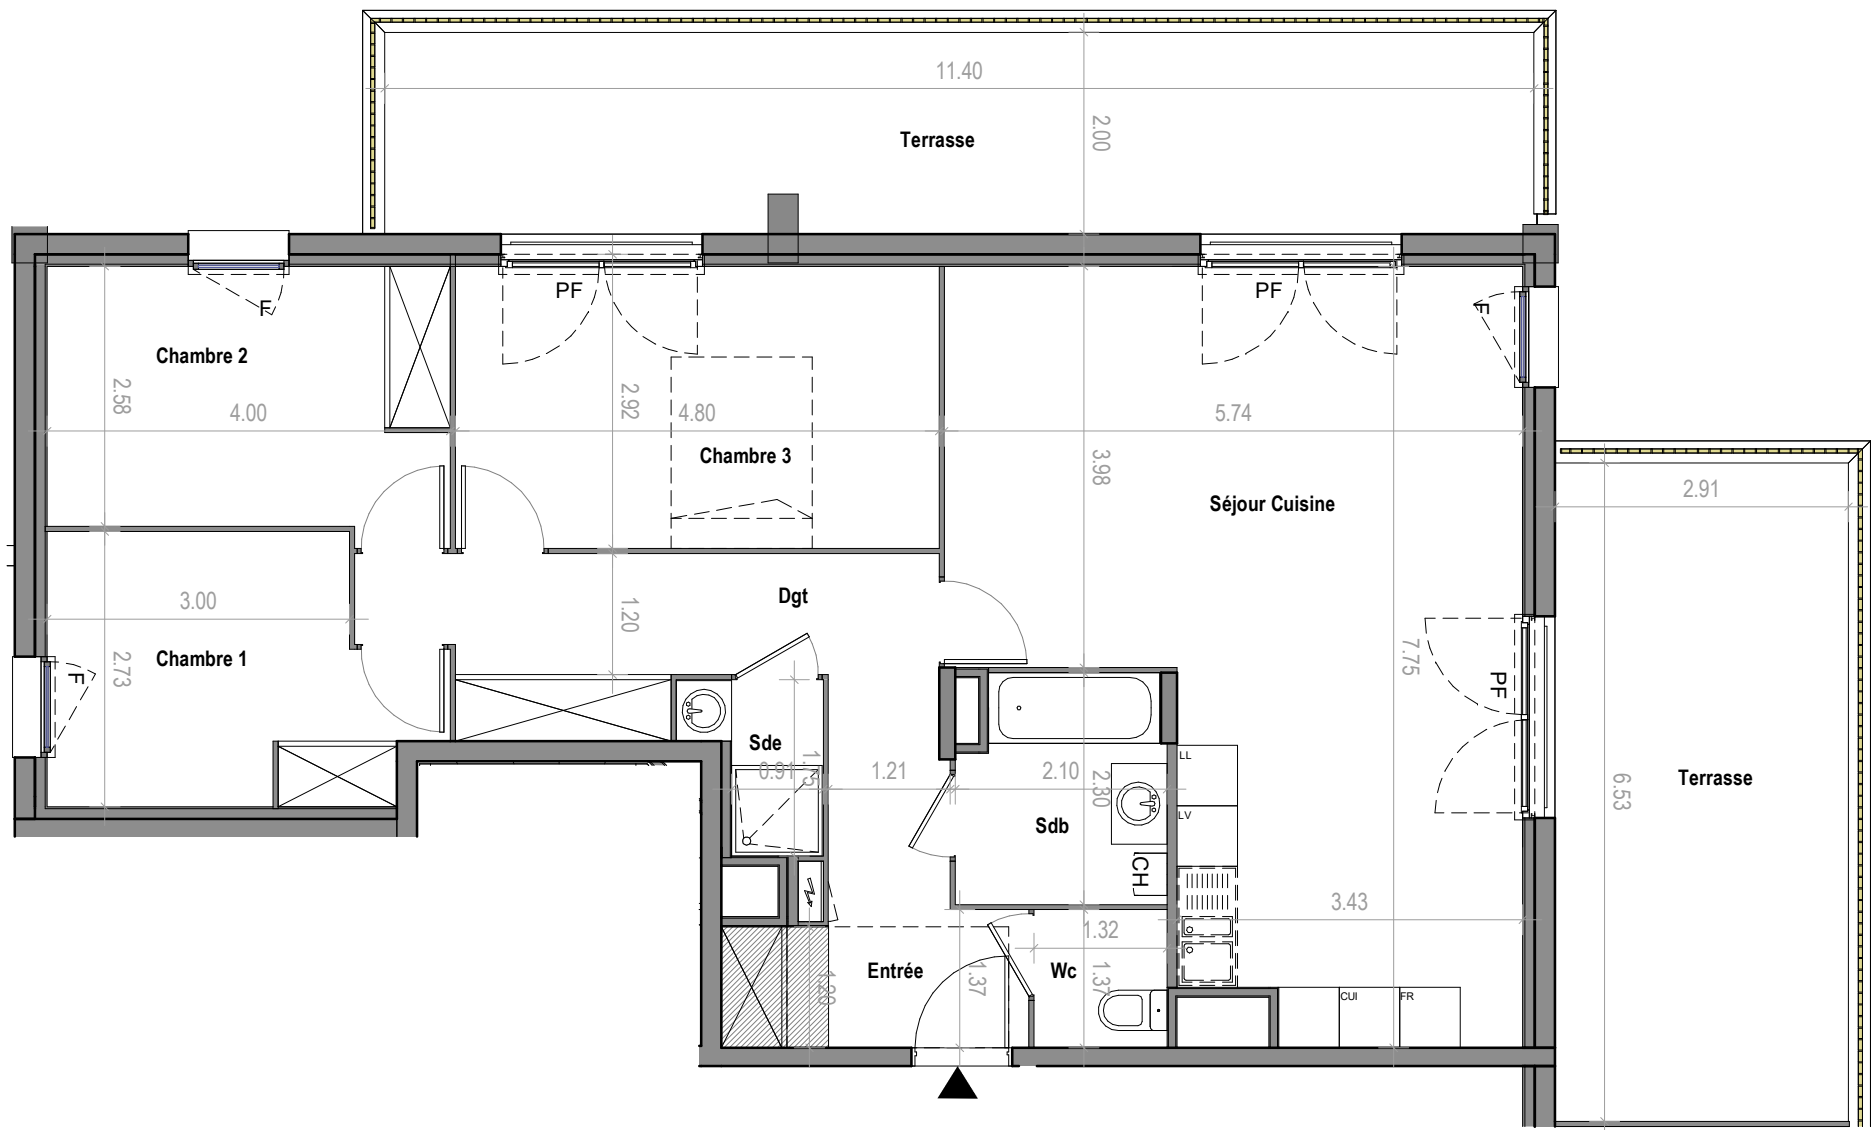

0 5m

**LES NOUVEAUX
CONSTRUCTEURS**

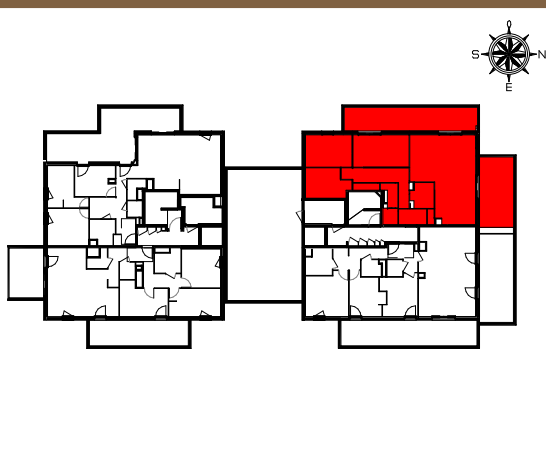

Chemin des Esses - Avenue Pasteur
69370 Saint-Didier-au-Mont-D'or

Appartement 4 PIECES
Lot n° 231

BATIMENT 2 - 3ème ETAGE

TABLEAU DES SURFACES
(compris placards)

Entrée	4.00 m ²
Séjour Cuisine	35.18 m ²
Chambre 1	9.41 m ²
Chambre 2	10.53 m ²
Chambre 3	13.44 m ²
Dgt	10.81 m ²
Sdb	4.52 m ²
Sde	1.93 m ²
Wc	1.81 m ²

SURFACE HABITABLE	91.63 m²
Terrasse	19.10 m ²
Terrasse	22.91 m ²
SURFACE TOTALE	133.64 m²

LEGENDE :			
PF	Porte-fenêtre	LL	Lave-linge
F	Fenêtre	LV	Lave-vaisselle
FA	Fenêtre allège vitrée	CU	Cuisson
VB	Volet battant	R	Réfrigérateur
GC	Garde corps	CH	Chaudière
	Tableau électrique		Soffite et Faux-Plafond

PLAN DE RESERVATION

INDICE : A DATE : 10/10/2024

NOTA: Des modifications sont susceptibles d'être apportées à ce plan en fonction des nécessités techniques de la réalisation, tant en ce qui concerne les dimensions libres que l'équipement, y compris extérieurs. Les surfaces indiquées sont approximatives. Les retombées, soffites, faux plafonds, canalisations, ballon d'eau chaude, ainsi que l'emplacement des équipements sont figurés à titre indicatif / La surface des placards ou des dressing est incluse dans celle des pièces attenantes. En cas de toitures mansardées, les cotes indiquées sont prises au niveau du sol.