



VILLAS MONT D'OR

Saint-Didier-au-Mont-d'or

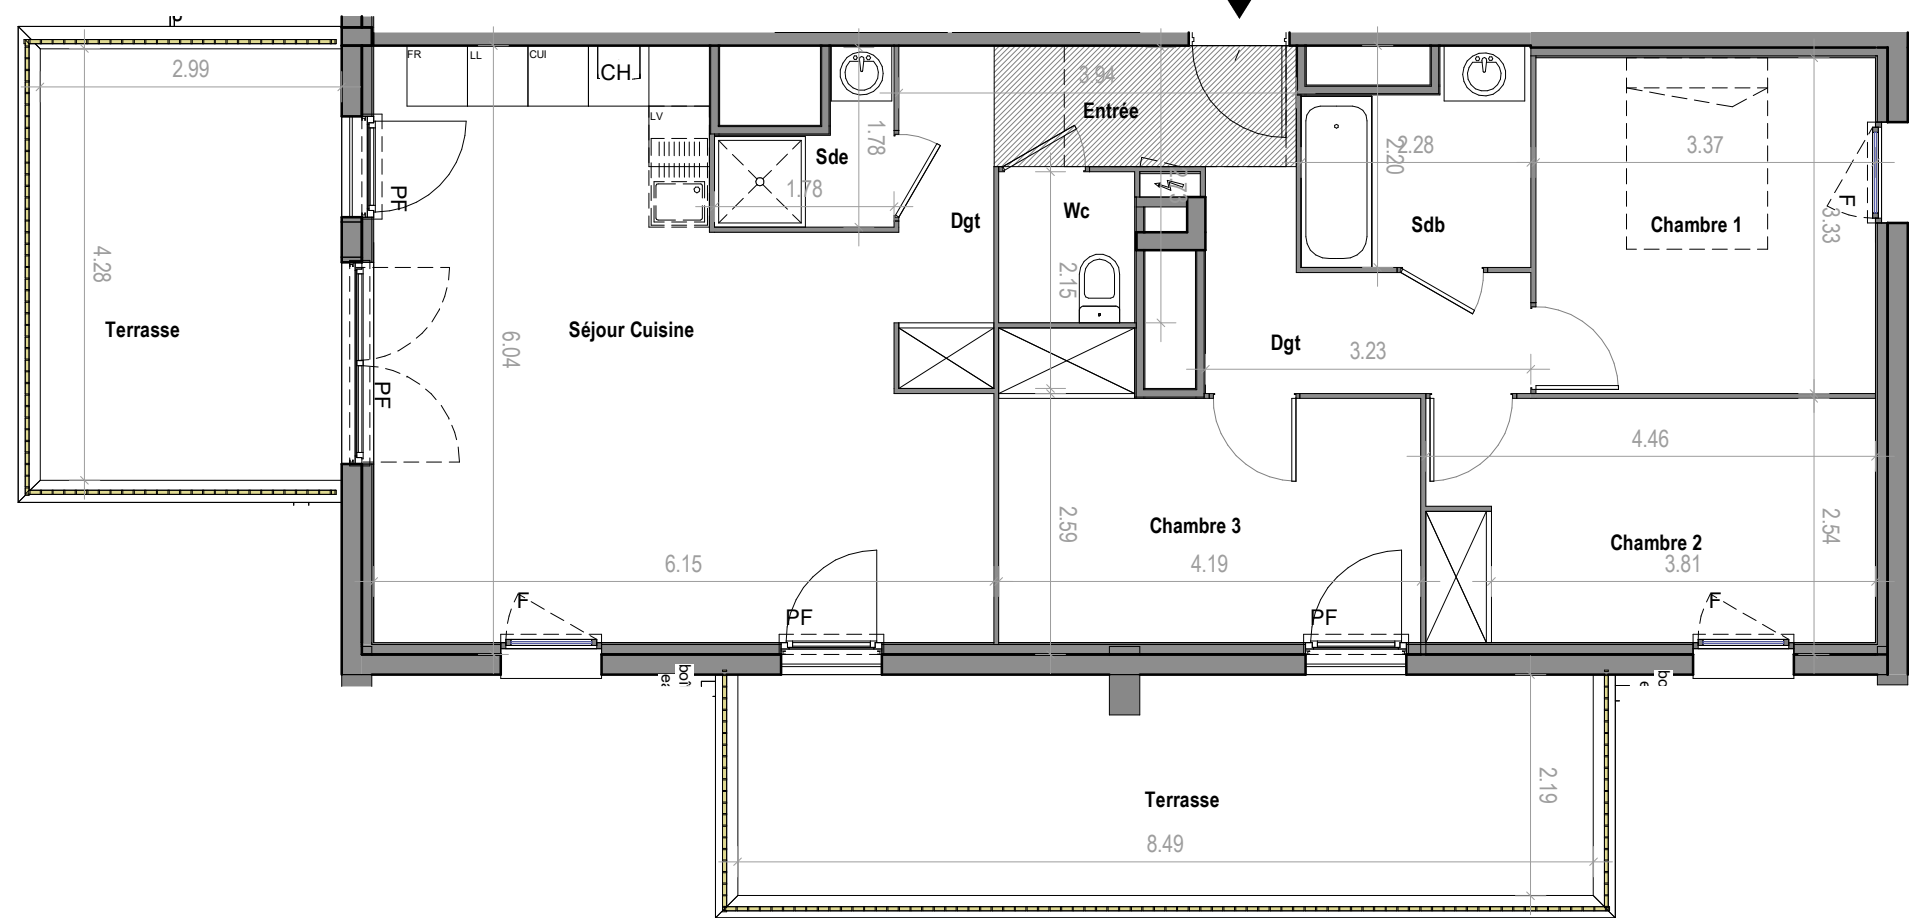

0 5m

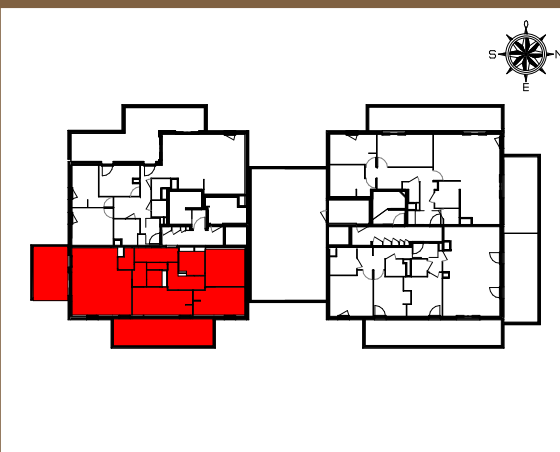

Chemin des Esses - Avenue Pasteur
69370 Saint-Didier-au-Mont-D'or

Appartement 4 PIECES

Lot n° 331

BATIMENT 3 - 3ème ETAGE

TABLEAU DES SURFACES
(compris placards)

Entrée	4.73 m²
Séjour Cuisine	29.65 m²
Chambre 1	11.22 m²
Chambre 2	10.76 m²
Chambre 3	11.08 m²
Dgt	2.07 m²
Dgt	4.82 m²
Sdb	4.34 m²
Sde	2.18 m²
Wc	2.02 m²
SURFACE HABITABLE	82.87 m²
Terrasse	18.72 m²
Terrasse	12.90 m²
SURFACE TOTALE	114.49 m²

LEGENDE :

PF	Porte-fenêtre	LL	Lave-linge
F	Fenêtre	LV	Lave-vaisselle
FA	Fenêtre allège vitrée	CU	Cuisson
VB	Volet battant	R	Réfrigérateur
GC	Garde corps	CH	Chaudière
	Tableau électrique		Soffite et Faux-Plafond

PLAN DE RESERVATION

INDICE : A DATE : 10/10/2024

NOTA: Des modifications sont susceptibles d'être apportées à ce plan en fonction des nécessités techniques de la réalisation, tant en ce qui concerne les dimensions libres que l'équipement, y compris extérieurs. Les surfaces indiquées sont approximatives. Les retombées, soffites, faux plafonds, canalisations, ballon d'eau chaude, ainsi que l'emplacement des équipements sont figurés à titre indicatif / La surface des placards ou des dressing est incluse dans celle des pièces attenantes. En cas de toitures mansardées, les cotes indiquées sont prises au niveau du sol.