



Les Allées Hoche
ISSY-LES-MOULINEAUX

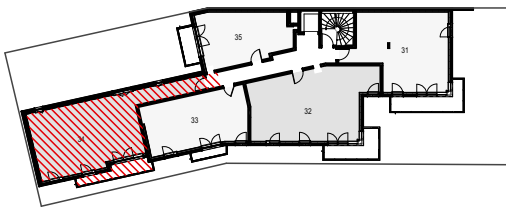

24 avenue Victor Cresson
92130 ISSY-LES-MOULINEAUX

Appartement T3
Lot n° 34
3ème ETAGE
TABLEAU DES SURFACES
(compris placards)

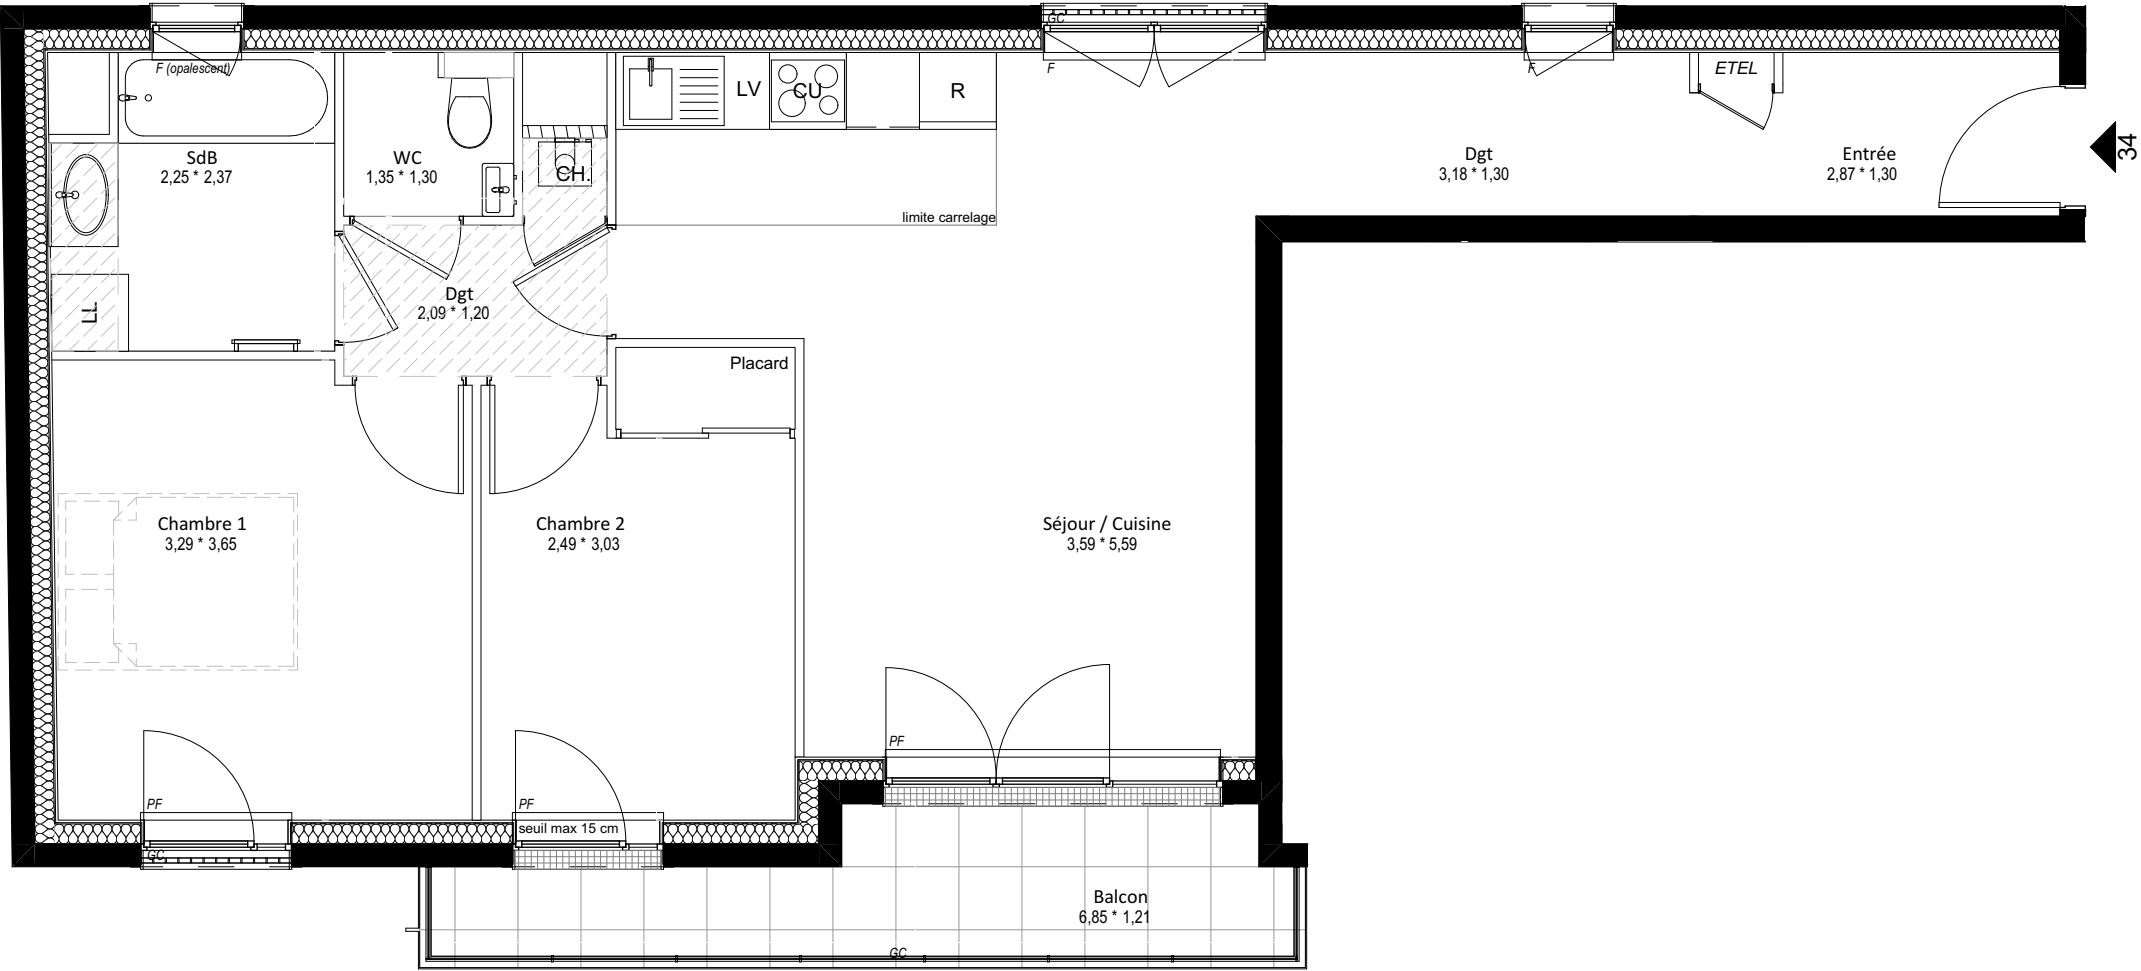

Entrée	3,52
Séjour Cuisine	23,71
Chambre 1	11,87
Chambre 2	9,00
Dgt	7,10
SdB	4,97
WC	1,75

SURFACE HABITABLE 61,92 m²

Balcon	6,52
--------	------

SURFACE TOTALE 68,44 m²



LEGENDE		
PF	Porte-fenêtre	LL Lave-linge
F	Fenêtre	LV Lave-vaisselle
FA	Fenêtre allège vitrée	CU Cuisson
VF	Fenêtre fixe	R Réfrigérateur
GC	Garde corps	CH Chaudière
ETEL	Tableau électrique	BEC Ballon d'eau chaude
		Soffites et faux-plafond

PLAN DE RESERVATION

INDICE : 0 DATE : 05/02/2025

Des modifications sont susceptibles d'être apportées à ce plan en fonction des nécessités techniques, de la réalisation tant en ce qui concerne les dimensions libres que l'équipement. Les surfaces sont approximatives. Les retombées, soffites, faux plafond, équipements sanitaires ainsi que le calepinage et dimensions des carrelages sont figurés à titre indicatif, et peuvent subir des modifications pour impératif technique. Les appareils ménagers ne sont pas fournis. Les volets roulants seront prévus conformément à la notice de vente. Les coffres de volet roulant ne sont pas représentés et seront débordants à l'intérieur. La hauteur des seuils au droit des porte-fenêtres sur balcons ou terrasses pourra varier de 5 à 35 cm à partir du sol intérieur. La hauteur entre le jardin et la terrasse pourra varier entre 0 et 60 cm. Les jardins ne seront pas nécessairement plats et pourront comporter des talus et des pentes.

Les Allées Hoche
ISSY-LES-MOULINEAUX

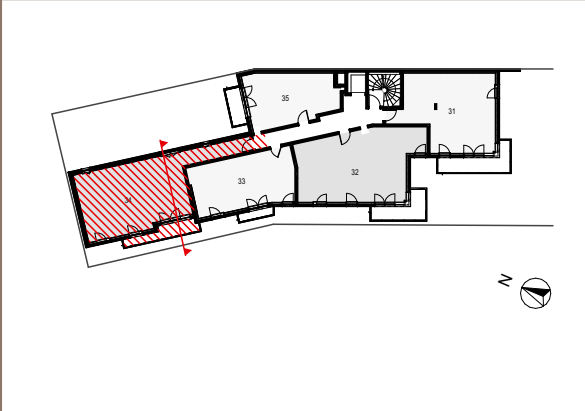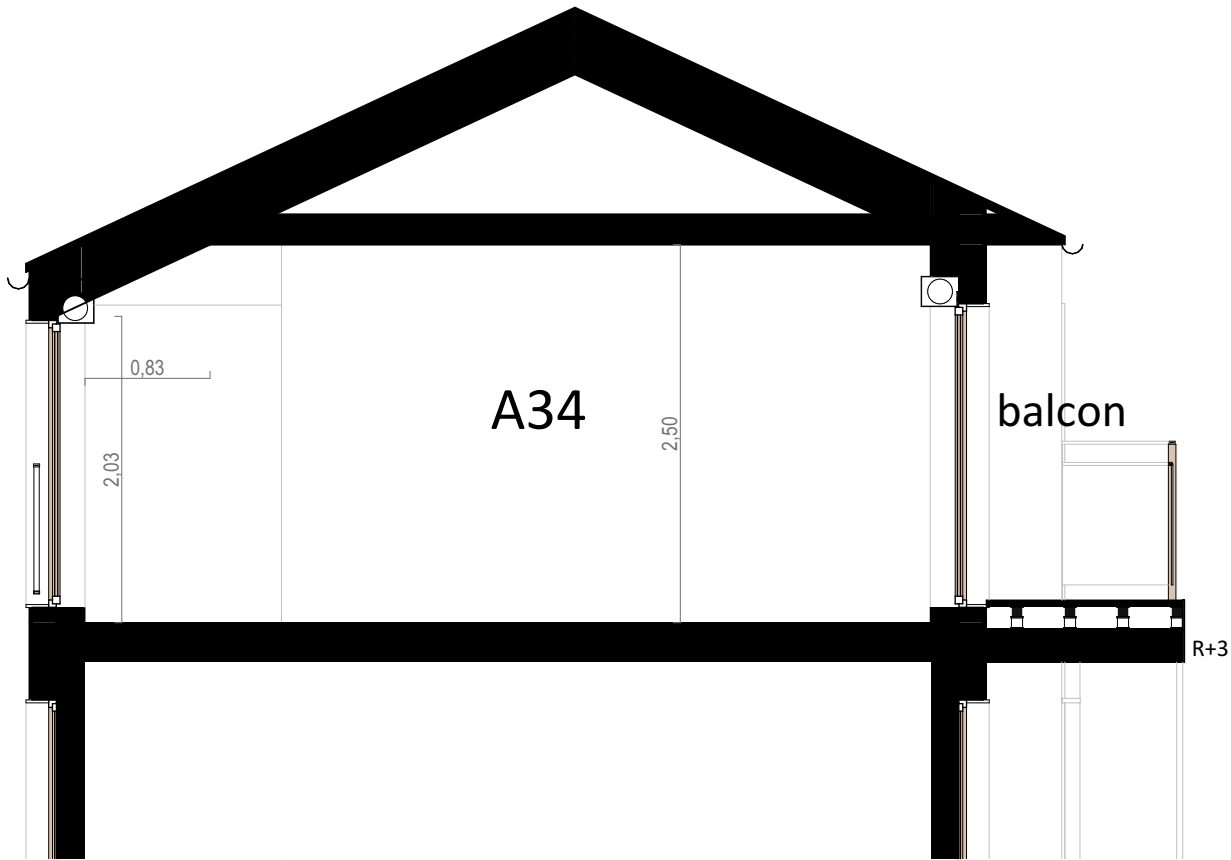

24 avenue Victor Cresson
92130 ISSY-LES-MOULINEAUX
Appartement T3
Lot n° 34
3ème ETAGE

COUPE DE PRINCIPE

PLAN DE RESERVATION	
INDICE : 0	DATE : 05/02/2025
Des modifications sont susceptibles d'être apportées à ce plan en fonction des nécessités techniques, de la réalisation tant en ce qui concerne les dimensions libres que l'équipement. Les surfaces sont approximatives. Les retombées, soffites, faux plafond, équipements sanitaires ainsi que le calepinage et dimensions des carrelages sont figurés à titre indicatif, et peuvent subir des modifications pour impératif technique. Les appareils ménagers ne sont pas fournis. Les volets roulants seront prévus conformément à la notice de vente. Les coffres de volet roulant ne sont pas représentés et seront débordants à l'intérieur. La hauteur des seuils au droit des porte-fenêtres sur balcons ou terrasses pourra varier de 5 à 35 cm à partir du sol intérieur. La hauteur entre le jardin et la terrasse pourra varier entre 0 et 60 cm. Les jardins ne seront pas nécessairement plats et pourront comporter des talus et des pentes.	