


Les Jardins Michalon

ANTONY

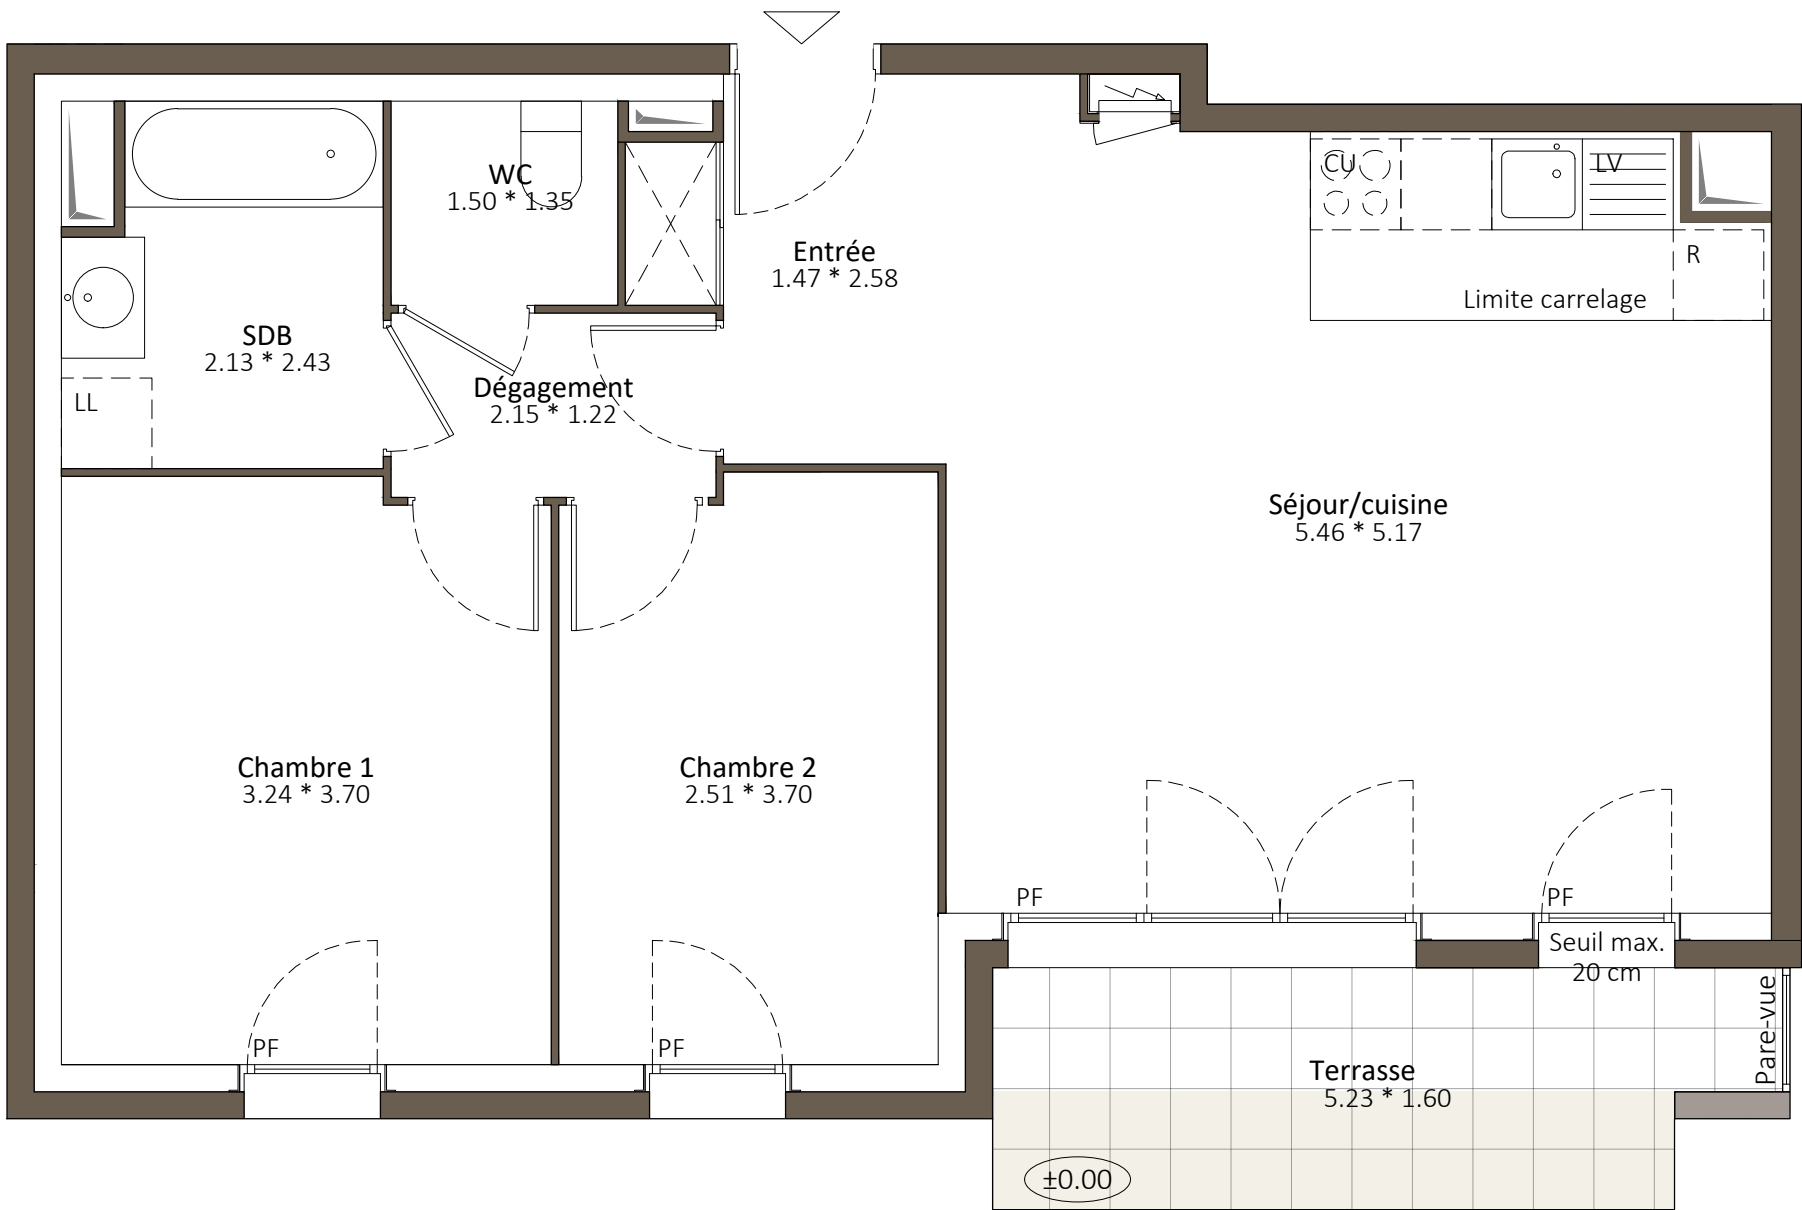

Avenue du Président Kennedy

4 avenue du Président Kennedy
92160 ANTONY

Appartement 3 PIECES
Lot B003

Bâtiment B - Rez-de-chaussée

Tableau des surfaces (compris placards)

Entrée	4.5 m ²
Séjour / Cuisine	28.2 m ²
Chambre 1	12.4 m ²
Chambre 2	9.6 m ²
Salle de bain	4.8 m ²
WC	2.0 m ²
Dégagement	2.6 m ²

Surface habitable 64.1 m²

Terrasse	7.8 m ²
Jardin	38.5 m ²


Surface totale 110.4 m²

LEGENDE			
PF	Porte-fenêtre	LL	Lave-linge
F	Fenêtre	LV	Lave-vaisselle
FA	Fenêtre allège vitrée	CU	Cuisson
GC	Garde corps	R	Réfrigérateur
	Tableau électrique		Soffites et faux-plafond


PLAN DE RESERVATION

INDICE :	0	DATE :	19/12/2024
----------	---	--------	------------

Des modifications sont susceptibles d'être apportées à ce plan en fonction des nécessités techniques, de la réalisation tant en ce qui concerne les dimensions libres que l'équipement. Les surfaces sont approximatives. Les retombées, soffites, faux plafond, équipements sanitaires ainsi que le calepinage et dimensions des carrelages sont figurés à titre indicatif, et peuvent subir des modifications pour impératif technique. Les appareils ménagers ne sont pas fournis. Les volets roulants seront prévus conformément à la notice de vente. Les coffres de volet roulant ne sont pas représentés et seront débordants à l'intérieur. La hauteur des seuils au droit des porte-fenêtres sur balcons ou terrasses pourra varier de 5 à 35 cm à partir du sol intérieur. La hauteur entre le jardin et la terrasse pourra varier entre 0 et 60 cm. Les jardins ne seront pas nécessairement plats et pourront comporter des talus et des pentes.

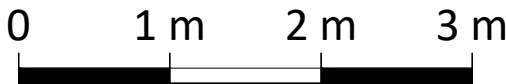


**LES NOUVEAUX
CONSTRUCTEURS**

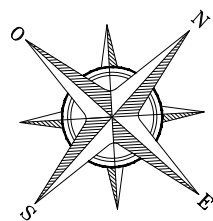

Les Jardins Michalon

ANTONY

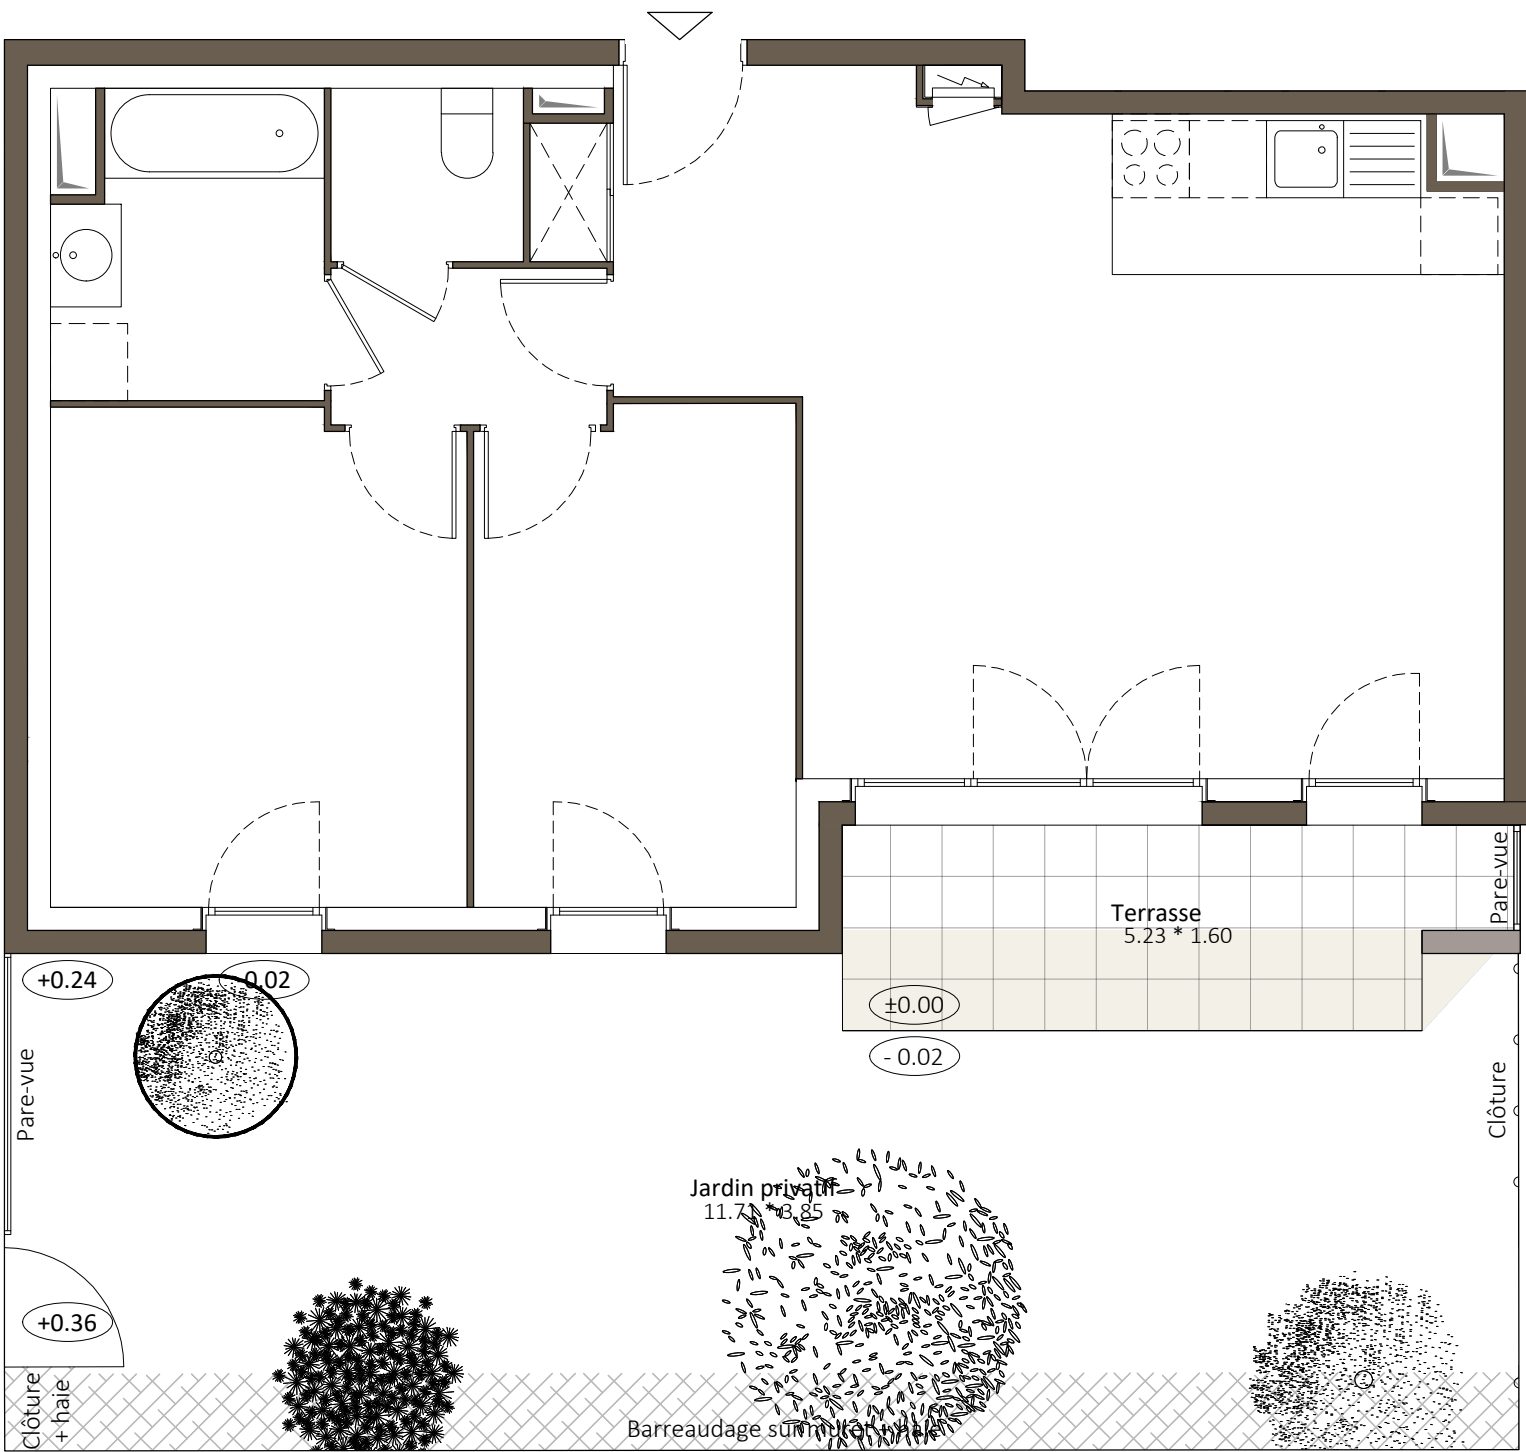

**LES NOUVEAUX
CONSTRUCTEURS**



Avenue du Président Kennedy

**4 avenue du Président Kennedy
92160 ANTONY**

**Appartement 3 PIECES
Lot B003**

Bâtiment B - Rez-de-chaussée

Espace extérieur

LEGENDE			
PF	Porte-fenêtre	LL	Lave-linge
F	Fenêtre	LV	Lave-vaisselle
FA	Fenêtre allège vitrée	CU	Cuisson
GC	Garde corps	R	Réfrigérateur
	Tableau électrique		Soffites et faux-plafond

PLAN DE RESERVATION			
INDICE :	0	DATE :	19/12/2024
Des modifications sont susceptibles d'être apportées à ce plan en fonction des nécessités techniques, de la réalisation tant en ce qui concerne les dimensions libres que l'équipement. Les surfaces sont approximatives. Les retombées, soffites, faux plafond, équipements sanitaires ainsi que le calepinage et dimensions des carrelages sont figurés à titre indicatif, et peuvent subir des modifications pour impératif technique. Les appareils ménagers ne sont pas fournis. Les volets roulants seront prévus conformément à la notice de vente. Les coffres de volet roulant ne sont pas représentés et seront débordants à l'intérieur. La hauteur des seuils au droit des porte-fenêtres sur balcons ou terrasses pourra varier de 5 à 35 cm à partir du sol intérieur. La hauteur entre le jardin et la terrasse pourra varier entre 0 et 60 cm. Les jardins ne seront pas nécessairement plats et pourront comporter des talus et des pentes.			