



Rue du Docteur Schweitzer et rue des Oliviers
POISSY

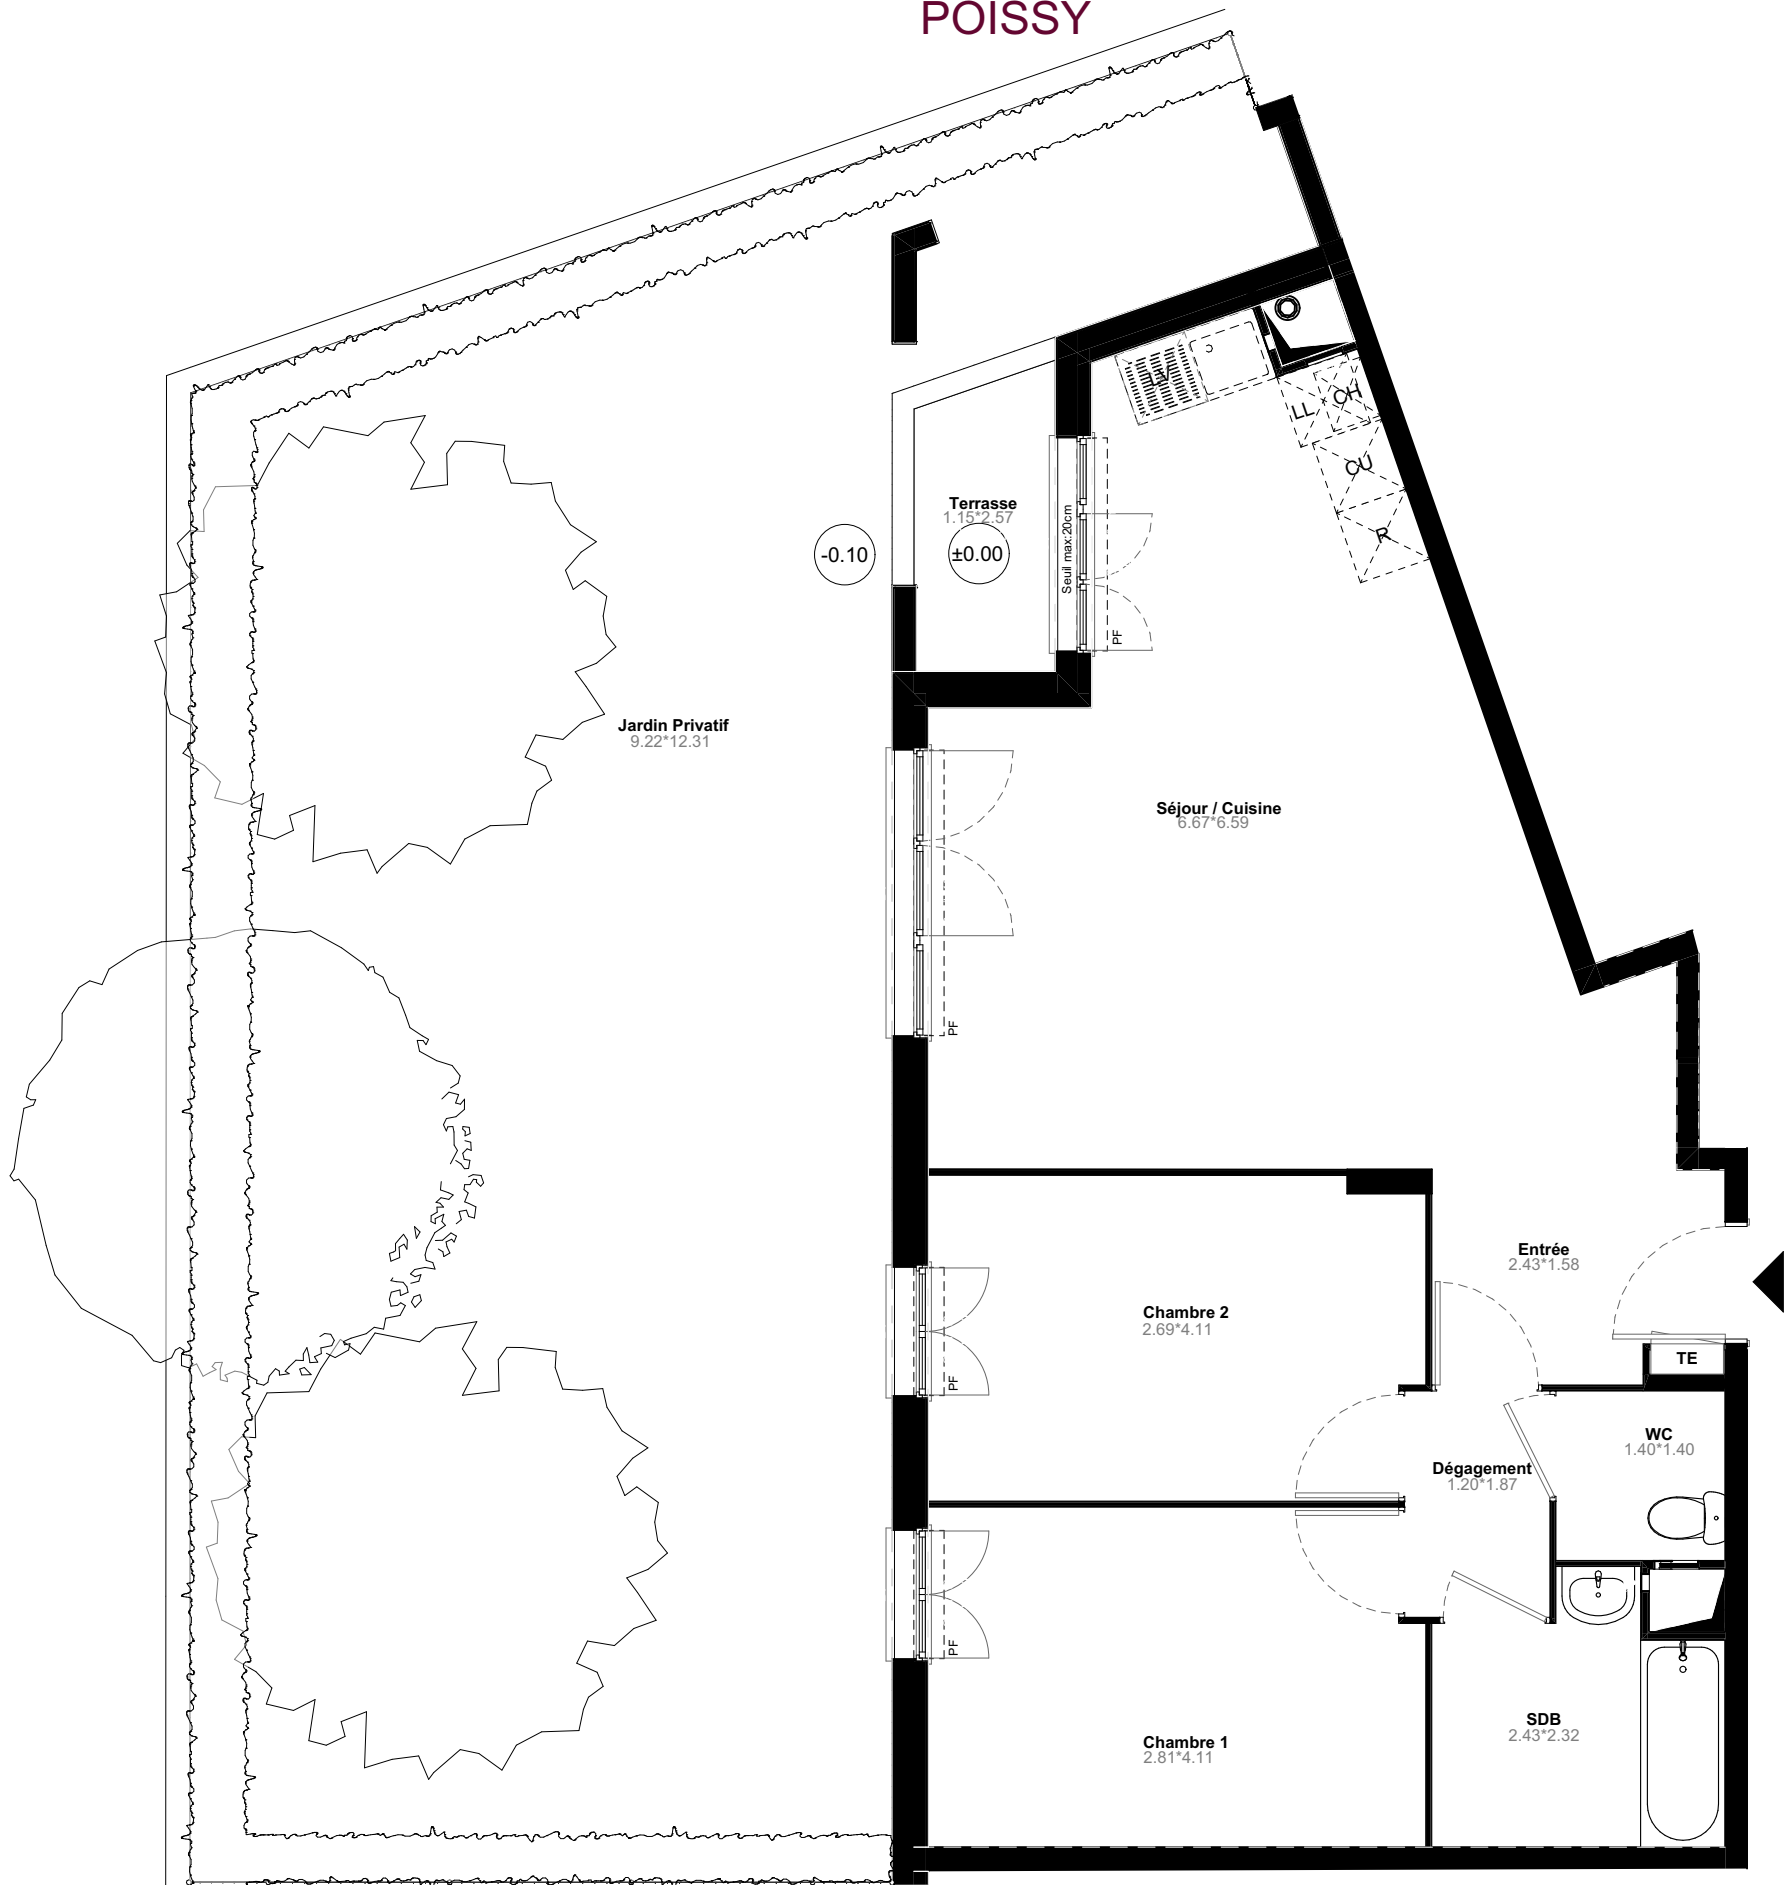

0m 1m 2m

**LES NOUVEAUX
CONSTRUCTEURS**

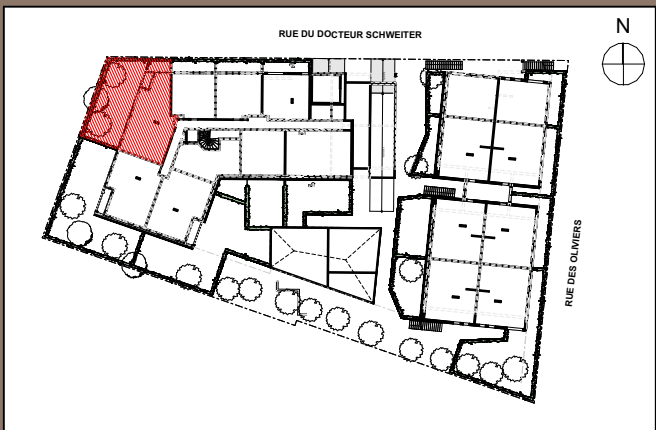

13 Rue du Docteur Schweitzer et rue des Oliviers
78300 POISSY

Appartement 3 PIECES

Lot n°006

BATIMENT Collectif - RDC

TABLEAU DES SURFACES

Entrée	4,09
Séjour / Cuisine	28,99
Chambre 1	11,34
Chambre 2	10,76
SDB	4,72
Dégagement	2,24
WC	1,96

SURFACE HABITABLE 64,10 m²

Terrasse 2,72

Jardin Privatif 75,11

SURFACES TOTALE 141,93 m²

LEGENDE

PF : Porte-fenêtre	LV : Lave-vaisselle
F : Fenêtre	LL : Lave-linge
FA : Fenêtre allège vitrée	CU : Cuisson
TE : Tableau électrique	R : Réfrigérateur
CH : Chaudière	Soffite
GC : Garde corps	

PLAN DE RESERVATION

INDICE: 1 DATE Octobre 2024

Des modifications sont susceptibles d'être apportées à ce plan en fonction des nécessités techniques, de la réalisation tant en ce qui concerne les dimensions libres que l'équipement. Les surfaces sont approximatives. Les retombées, soffites, faux plafond, équipements sanitaires ainsi que le calepinage et dimensions des carrelages sont figurés à titre indicatif, et peuvent subir des modifications pour impératif technique. Les appareils ménagers ne sont pas fournis. Les volets roulants seront prévus conformément à la notice de vente. Les coffres de volet roulant ne sont pas représentés et seront débordants à l'intérieur. La hauteur des seuils au droit des porte-fenêtres sur balcons ou terrasses pourra varier de 5 à 35 cm à partir du sol intérieur. La hauteur entre le jardin et la terrasse pourra varier entre 0 et 60 cm. Les jardins ne seront pas nécessairement plats et pourront comporter des talus et des pentes