


Rue du Docteur Schweitzer et rue des Oliviers
POISSY

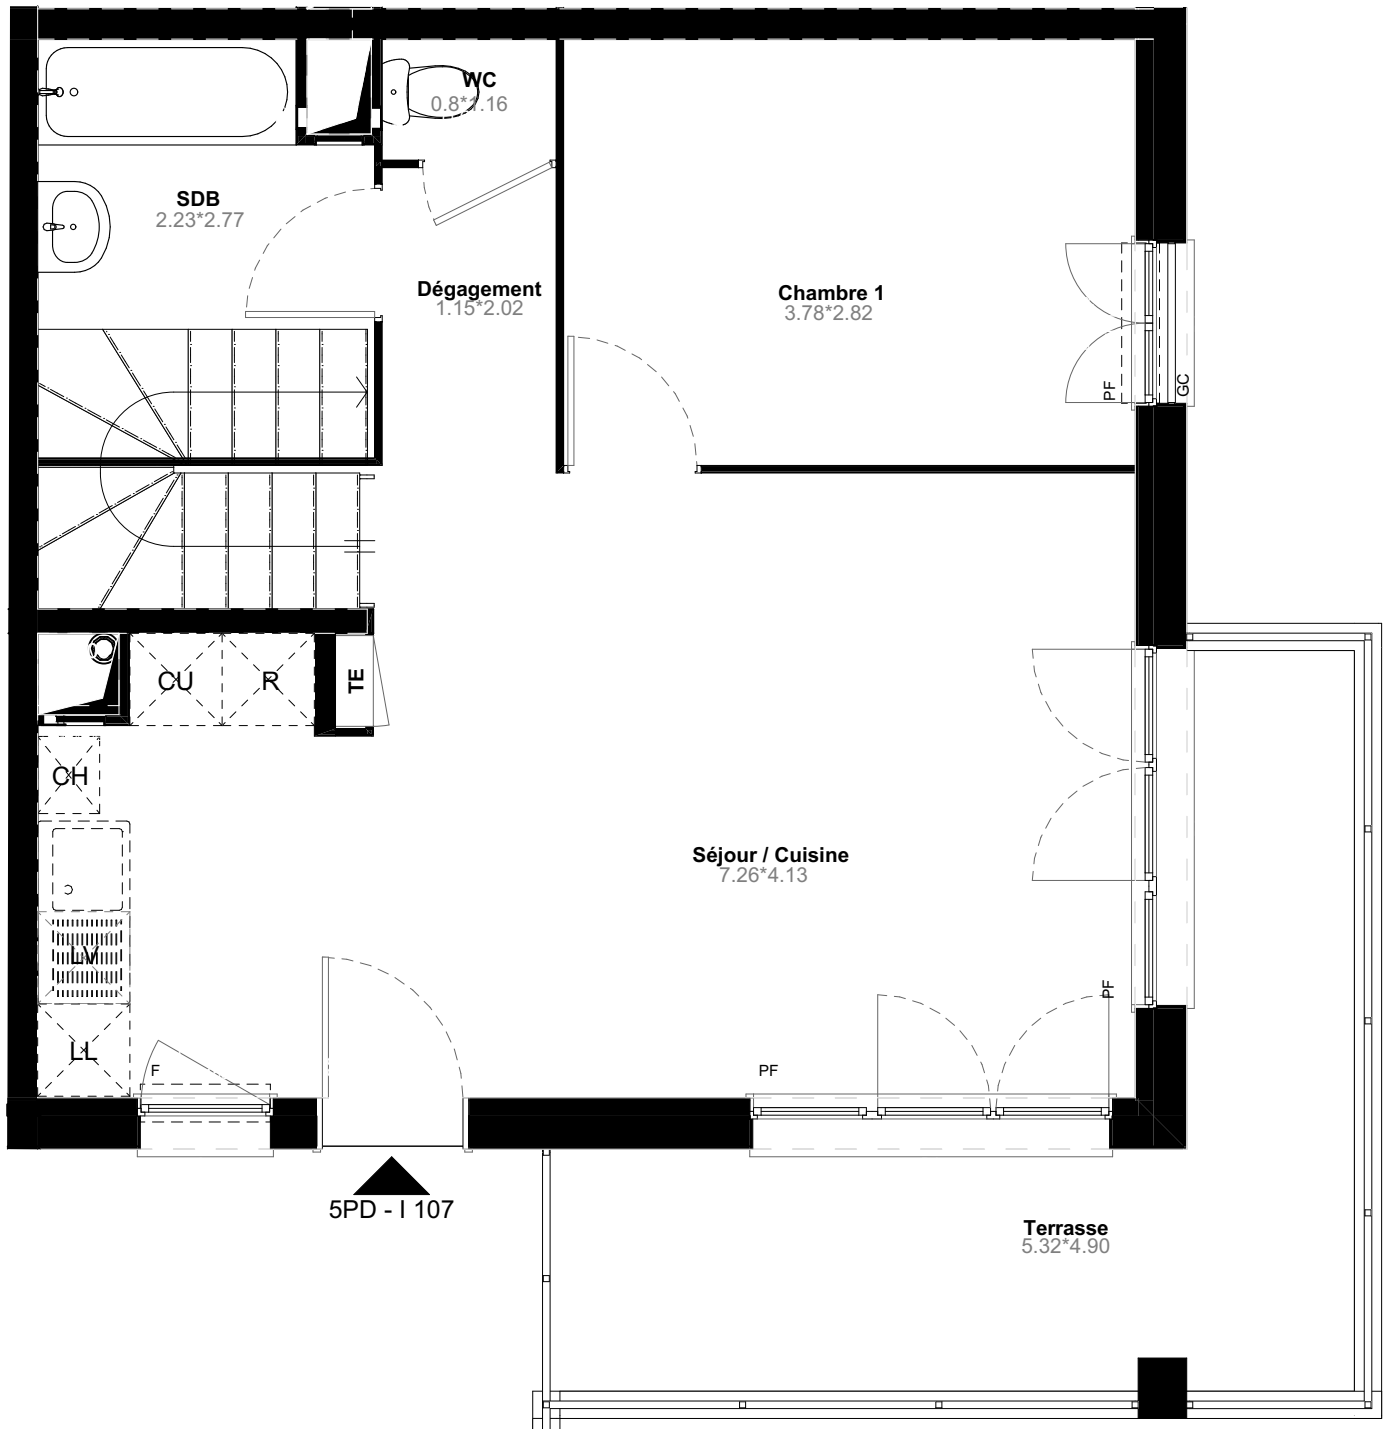

5PD - I 107

Terrasse
5.32*4.90

Séjour / Cuisine
7.26*4.13

Chambre 1
3.78*2.82


Dégagement
1.15*2.02

SDB
2.23*2.77

WC
0.8*1.16

0m 1m 2m

LES NOUVEAUX
CONSTRUCTEURS

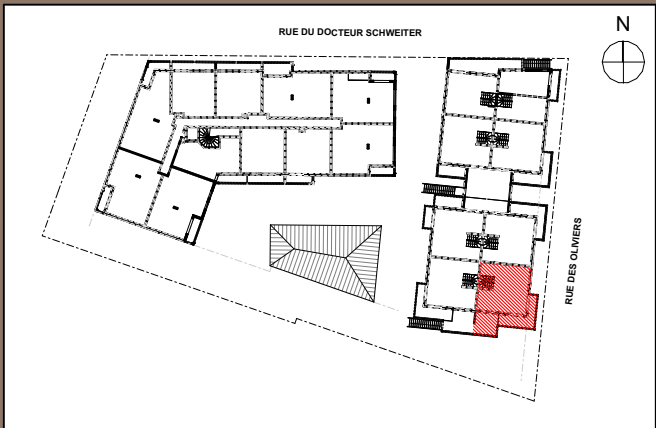

13 Rue du Docteur Schweitzer et rue des Oliviers
78300 POISSY

Duplex 5 PIECES - NIV BAS
Lot n°I-107
BATIMENT I - 1er ETAGE

TABLEAU DES SURFACES

Séjour / Cuisine	27,15
Chambre 1	10,66
Chambre 2	13,01
Chambre 3	11,44
Chambre 4	10,92
SDB	4,95
SDB 2	3,80
Dégagement	2,26
WC	0,92
WC 2	0,96
Palier	4,73
SURFACE HABITABLE	90,80 m²
Terrasse	11,83

SURFACES TOTALE 102,63 m²


LEGENDE

PF : Porte-fenêtre	LV : Lave-vaisselle
F : Fenêtre	LL : Lave-linge
FA : Fenêtre allège vitrée	CU: Cuisson
TE : Tableau électrique	R : Réfrigérateur
CH : Chaudière	Soffite
GC : Garde corps	




PLAN DE RESERVATION

INDICE: 1 DATE Janvier 2025

Des modifications sont susceptibles d'être apportées à ce plan en fonction des nécessités techniques, de la réalisation tant en ce qui concerne les dimensions libres que l'équipement. Les surfaces sont approximatives. Les retombées, soffites, faux plafond, équipements sanitaires ainsi que le calepinage et dimensions des carrelages sont figurés à titre indicatif, et peuvent subir des modifications pour impératif technique. Les appareils ménagers ne sont pas fournis. Les volets roulants seront prévus conformément à la notice de vente. Les coffres de volet roulant ne sont pas représentés et seront débordants à l'intérieur. La hauteur des seuils au droit des porte-fenêtres sur balcons ou terrasses pourra varier de 5 à 35 cm à partir du sol intérieur. La hauteur entre le jardin et la terrasse pourra varier entre 0 et 60 cm. Les jardins ne seront pas nécessairement plats et pourront comporter des talus et des pentes

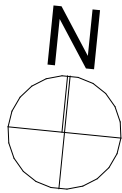

Rue du Docteur Schweitzer et rue des Oliviers
POISSY

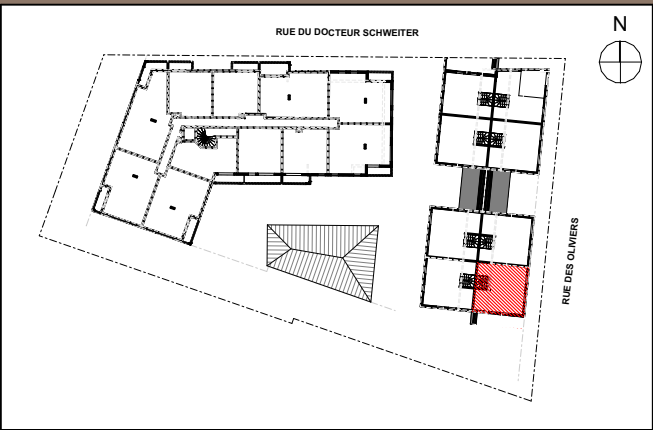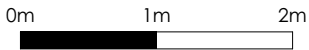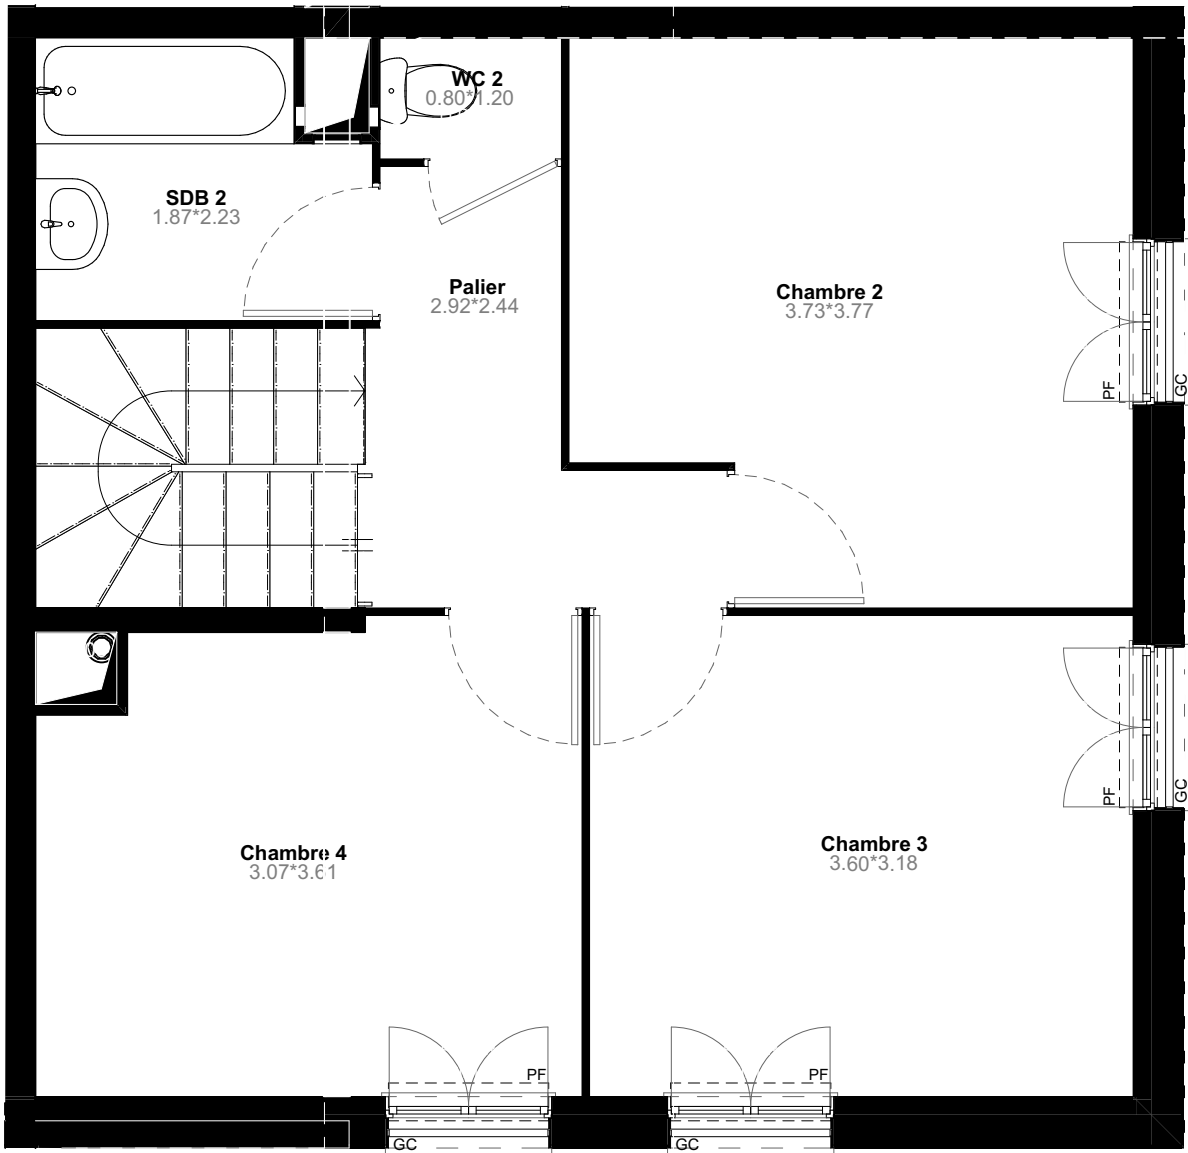

13 Rue du Docteur Schweitzer et rue des Oliviers
78300 POISSY

Duplex 5 PIECES - NIV HAUT
Lot n°I-107
BATIMENT I - 1er ETAGE

TABLEAU DES SURFACES

Séjour / Cuisine	27,15
Chambre 1	10,66
Chambre 2	13,01
Chambre 3	11,44
Chambre 4	10,92
SDB	4,95
SDB 2	3,80
Dégagement	2,26
WC	0,92
WC 2	0,96
Palier	4,73
SURFACE HABITABLE	90,80 m²
Terrasse	11,83

SURFACES TOTALE 102,63 m²

LEGENDE

PF : Porte-fenêtre	LV : Lave-vaisselle
F : Fenêtre	LL : Lave-linge
FA : Fenêtre allège vitrée	CU: Cuisson
TE : Tableau électrique	R : Réfrigérateur
CH : Chaudière	 Soffite
GC : Garde corps	

PLAN DE RESERVATION

INDICE: 1 DATE Janvier 2025

Des modifications sont susceptibles d'être apportées à ce plan en fonction des nécessités techniques, de la réalisation tant en ce qui concerne les dimensions libres que l'équipement. Les surfaces sont approximatives. Les retombées, soffites, faux plafond, équipements sanitaires ainsi que le calepinage et dimensions des carrelages sont figurés à titre indicatif, et peuvent subir des modifications pour impératif technique. Les appareils ménagers ne sont pas fournis. Les volets roulants seront prévus conformément à la notice de vente. Les coffres de volet roulant ne sont pas représentés et seront débordants à l'intérieur. La hauteur des seuils au droit des porte-fenêtres sur balcons ou terrasses pourra varier de 5 à 35 cm à partir du sol intérieur. La hauteur entre le jardin et la terrasse pourra varier entre 0 et 60 cm. Les jardins ne seront pas nécessairement plats et pourront comporter des talus et des pentes