



PROVISOIRE

Les Terrasses du Comminges COLOMIERS

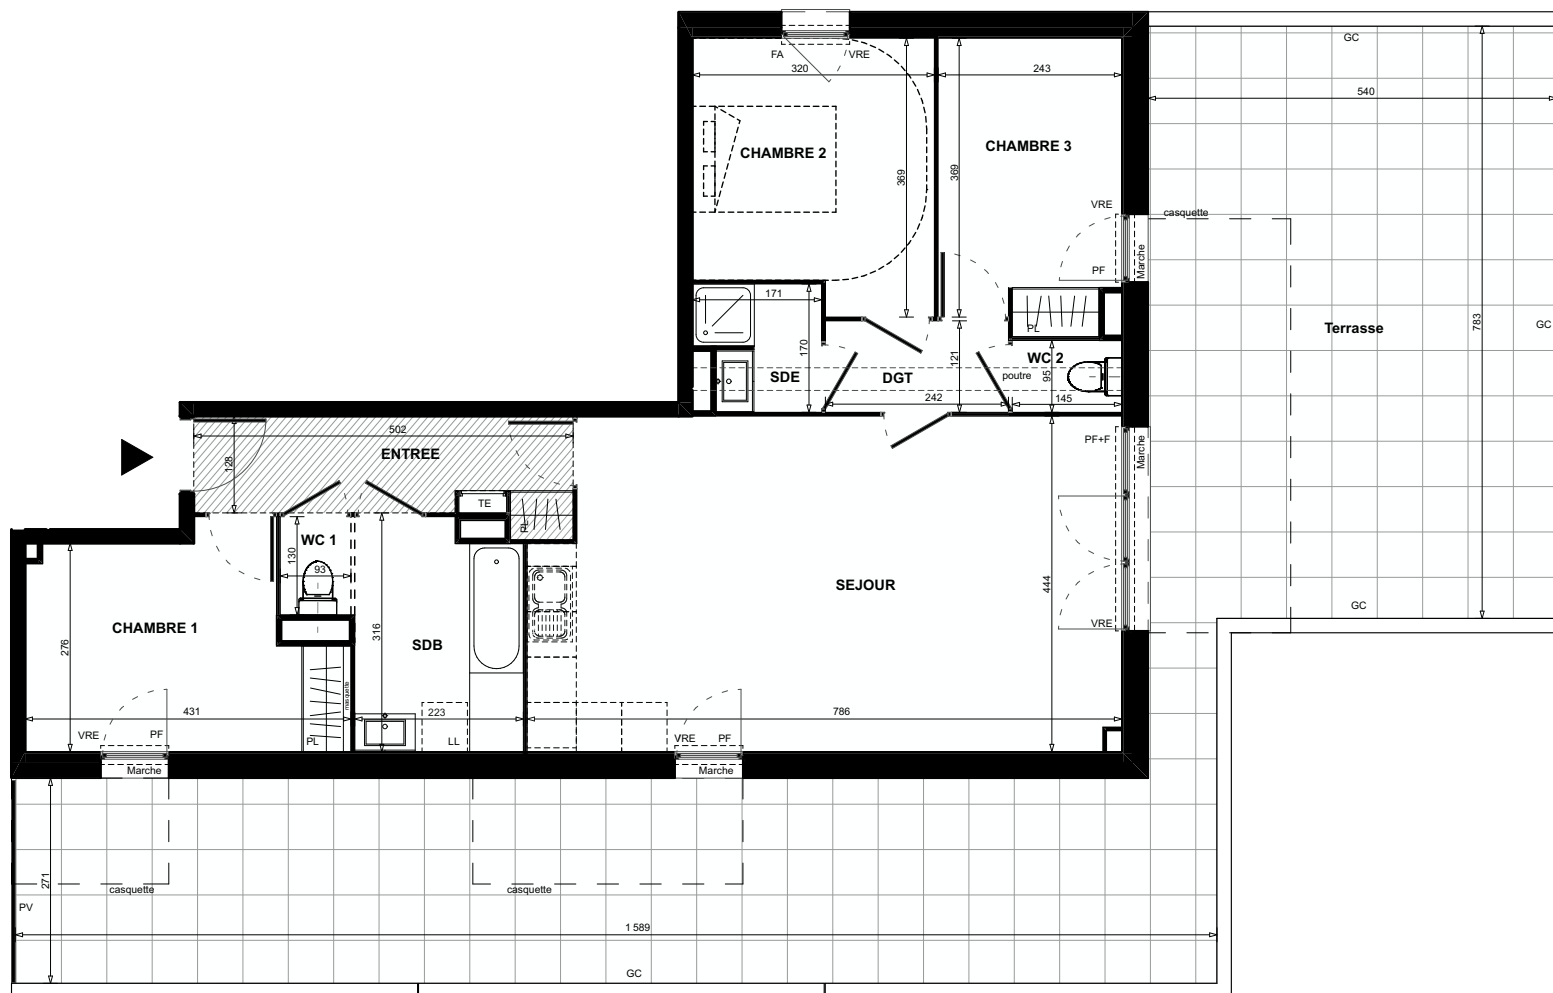

0 1m 2m 3m

**LES NOUVEAUX
CONSTRUCTEURS**

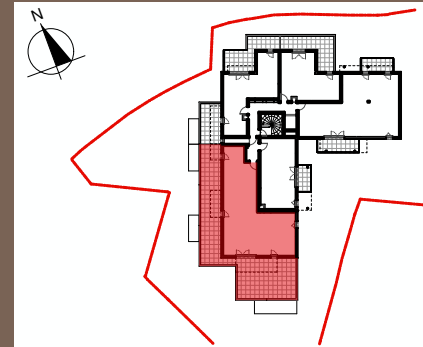

Allée du Comminges
31770 COLOMIERS

Appartement 4 PIECES
Lot n° A402

Etage : R+4 - BAT A

TABLEAU DES SURFACES (compris placards)

ENTREE :	6,50
SEJOUR :	33,69
CHAMBRE 1 :	10,86
CHAMBRE 2 :	10,95
CHAMBRE 3 :	9,11
SALLE DE BAIN :	6,61
SALLE D'EAU :	2,60
WC 1 :	1,21
WC 2 :	1,37
DEGAGEMENT :	2,93

SURFACE HABITABLE 85,83 m²

TERRASSE : 87,36

SURFACE EXTERIEURE 87,36 m²

SURFACE TOTALE 173,19 m²

LEGENDE

PF+F	Porte-fenêtre + Fixe	GC	Garde-corps
PF	Porte-fenêtre	LL	Lave Linge
F	Fenêtre	PL	Placard
FA	Fenêtre allège vitrée	= = =	Cloison démontable
VR	Volet roulant	PV	Pare vue
VRE	Volet roulant électrique		
TE	Tableau électrique		Soffites et faux-plafonds

PLAN DE RESERVATION

INDICE : A DATE : 31/01/2025

Des modifications sont susceptibles d'être apportées à ce plan en fonction des nécessités techniques, de la réalisation tant en ce qui concerne les dimensions libres que l'équipement. Les surfaces et dimensions sont approximatives. Les cotes sont fournies à titre indicatif. Les retombées, soffites, faux plafond, équipements sanitaires ainsi que le calepinage et dimensions des carrelages sont figurés à titre indicatif et peuvent subir des modifications pour impératif technique. L'emplacement des appareils ménagers est donné à titre indicatif, ils ne sont pas fournis. La hauteur des seuils au droit des porte-fenêtres sur balcons ou terrasses pourra varier de 5 à 35cm à partir du sol intérieur. La hauteur entre le jardin et la terrasse pourra varier entre 0 à 60cm. Les jardins ne seront pas nécessairement plats et pourront comporter des talus et des pentes.