


Le Dandy
CHESSY

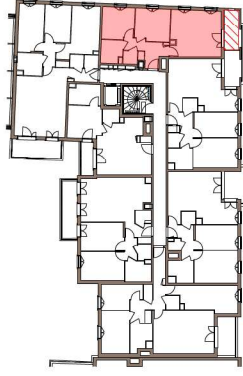

Venelle piétonne
77700 CHESSY

Appartement 3 pièces Lot n° A 22

BATIMENT A - 2ème étage

TABLEAU DES SURFACES (compris placards)

ENTREE	5,24 m ²
SEJOUR / CUISINE	22,99 m ²
CHAMBRE 1	11,14 m ²
CHAMBRE 2	10,17 m ²
SALLE DE BAINS	4,64 m ²
WC	1,82 m ²
DEGAGEMENT	2,60 m ²
SURFACE HABITABLE :	58,60 m²
BALCON	6,00 m ²
SURFACE TOTALE :	64,60 m²


LEGENDE

PF	Porte-fenêtre	LL	Lave-linge
F	Fenêtre	LV	Lave-vaisselle
FA	Fenêtre aillage vitrée	CU	Cuisson
GC	Garde corps	R	Réfrigérateur
	Tableau électrique		Soffites et faux-plafond

PLAN DE RESERVATION

INDICE :	0	DATE :	14/03/2025
----------	---	--------	------------

Des modifications sont susceptibles d'être apportées à ce plan en fonction des nécessités techniques, de la réalisation tant en ce qui concerne les dimensions que l'équipement. Les surfaces sont approximatives. Les dimensions des carrelages sont figurées à titre indicatif, et peuvent subir des modifications pour impératif technique. Les appareils ménagers ne sont pas fournis. Les volets roulants seront prévus conformément à la notice de vente. Les coffres de volet roulant ne sont pas représentés et seront débordants d'intérieur. La hauteur des seuils au droit des porte-fenêtres sur balcons ou terrasses pourra varier de 5 à 35 cm à partir du sol intérieur. La hauteur entre le jardin et la terrasse pourra varier entre 0 et 60 cm. Les jardins ne seront pas nécessairement plats et pourront comporter des talus et des pentes.

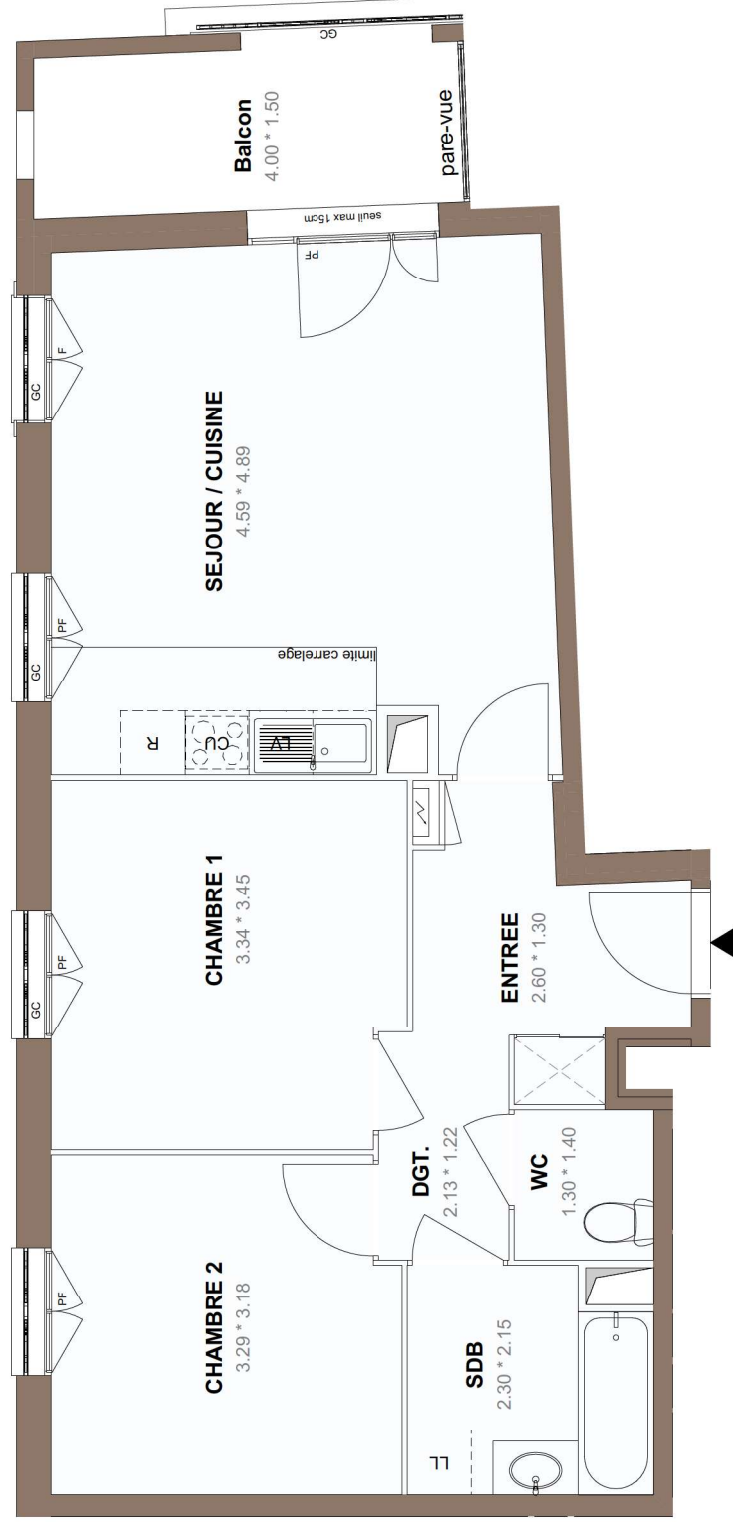

**LES NOUVEAUX
CONSTRUCTEURS**