
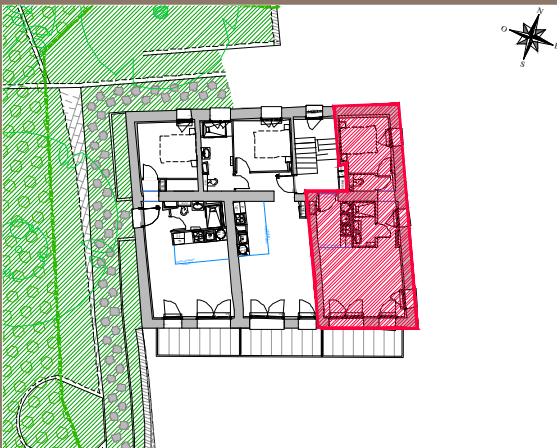


LES HAUTS DE RIMIEZ

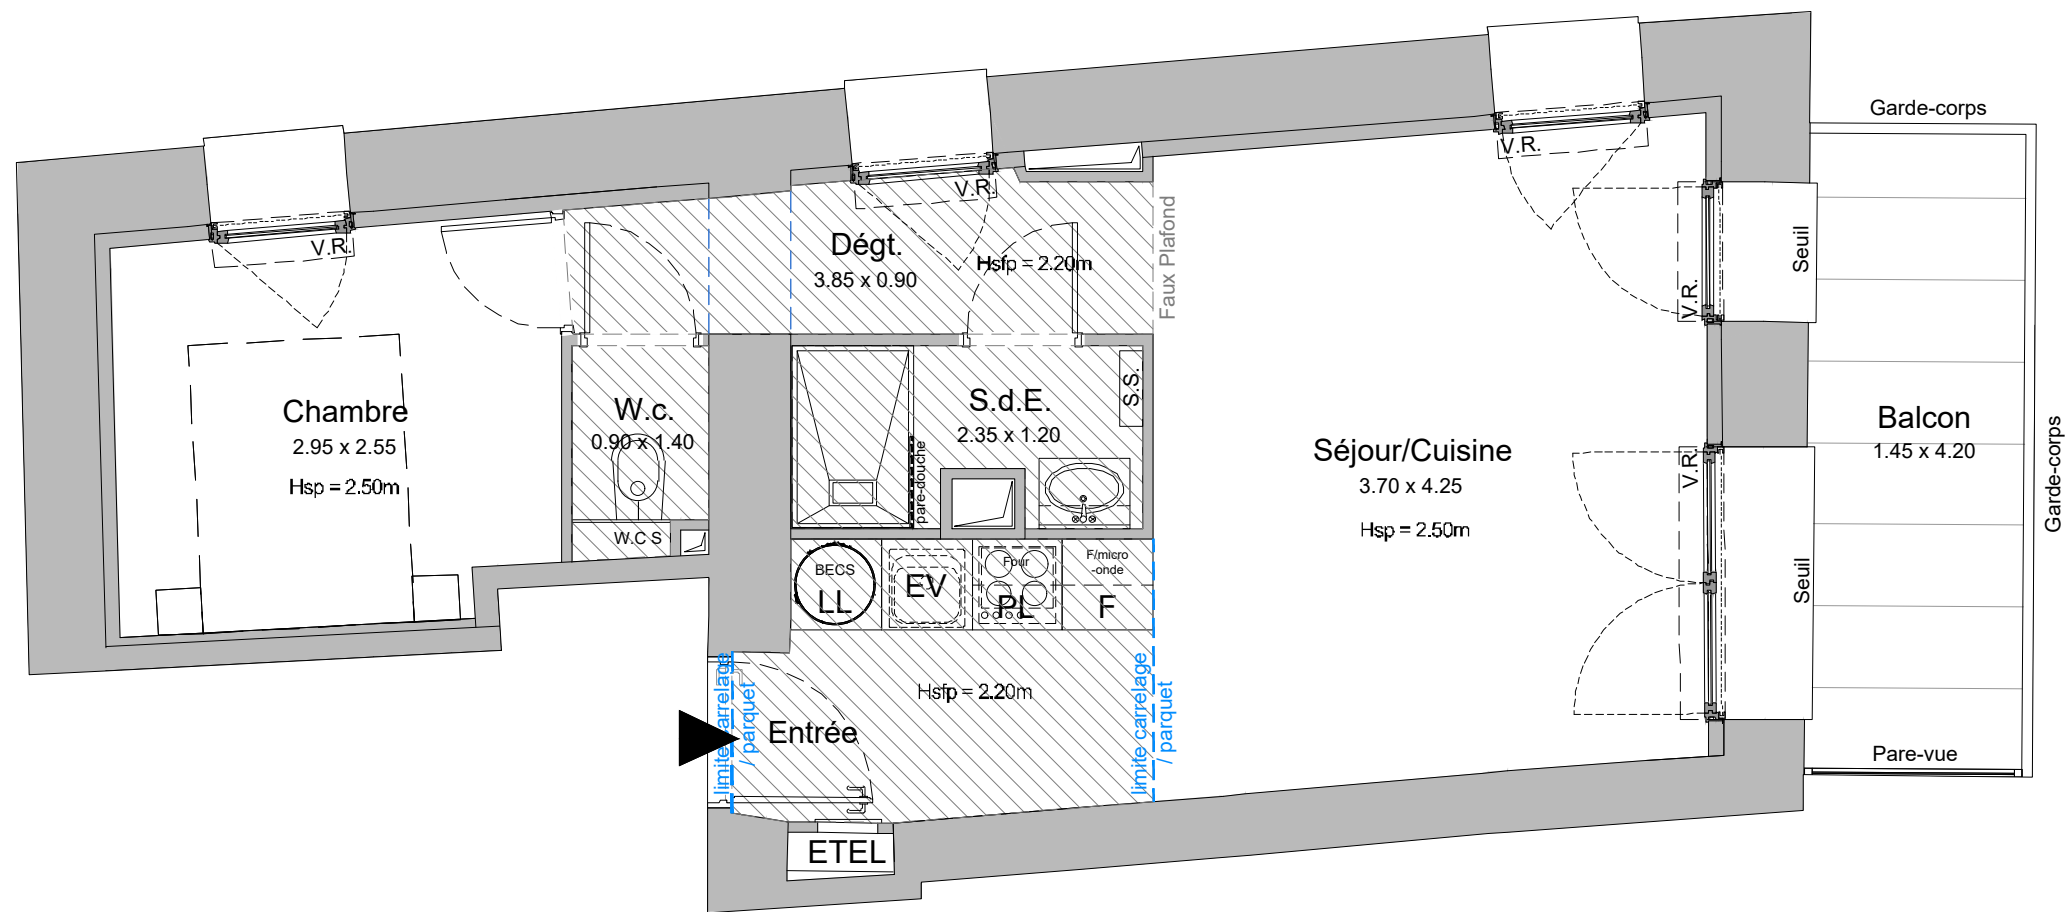

CHEMIN RENE PIETRUSCHI
06100 NICE
BÂTIMENT D
Lot n° D11

1er ETAGE

TABLEAU DES SURFACES (compris placards)

SÉJOUR + CUISINE	20.00	m ²
DEGT.	3.80	m ²
CHAMBRE	7.50	m ²
SALLE D'EAU	2.60	m ²
W.C.	1.20	m ²
SURFACE HABITABLE	35.10	m²
BALCON	6.00	m ²
SURFACE TOTALE	41.10	m²

- Hsp Hauteur sous plafond
Hsfp Hauteur sous faux plafond
Soffites et faux plafonds
ETEL Tableau Electrique VR Volet Roulant

INDICE : H DATE : 03 Décembre 2024

Des modifications sont susceptibles d'être apportées à ce plan en fonction des nécessités techniques, de la réalisation tant en ce qui concerne les dimensions libres que l'équipement. Les surfaces sont approximatives. Les retombées, soffites, faux plafond, équipements sanitaires ainsi que le calepinage et dimensions des carrelages sont figurés à titre indicatif, et peuvent subir des modifications pour impératif technique. Les appareils ménagers ne sont pas fournis. Les volets roulants seront prévus conformément à la notice de vente. Les coffres de volet roulant ne sont pas représentés et seront débordants à l'intérieur. La hauteur des seuils au droit des porte-fenêtres sur balcons ou terrasses pourra varier de 5 à 35 cm à partir du sol intérieur. La hauteur entre le jardin et la terrasse pourra varier entre 0 et 60 cm. Les jardins ne seront pas nécessairement plats et pourront comporter des talus et des pentes.