
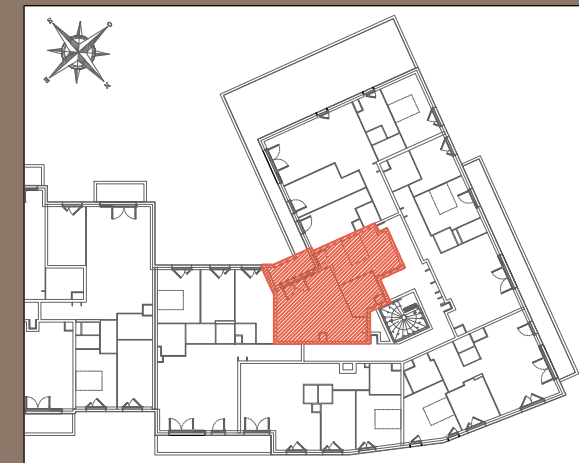


# Rue de Paris

## EPINAY SUR SEINE

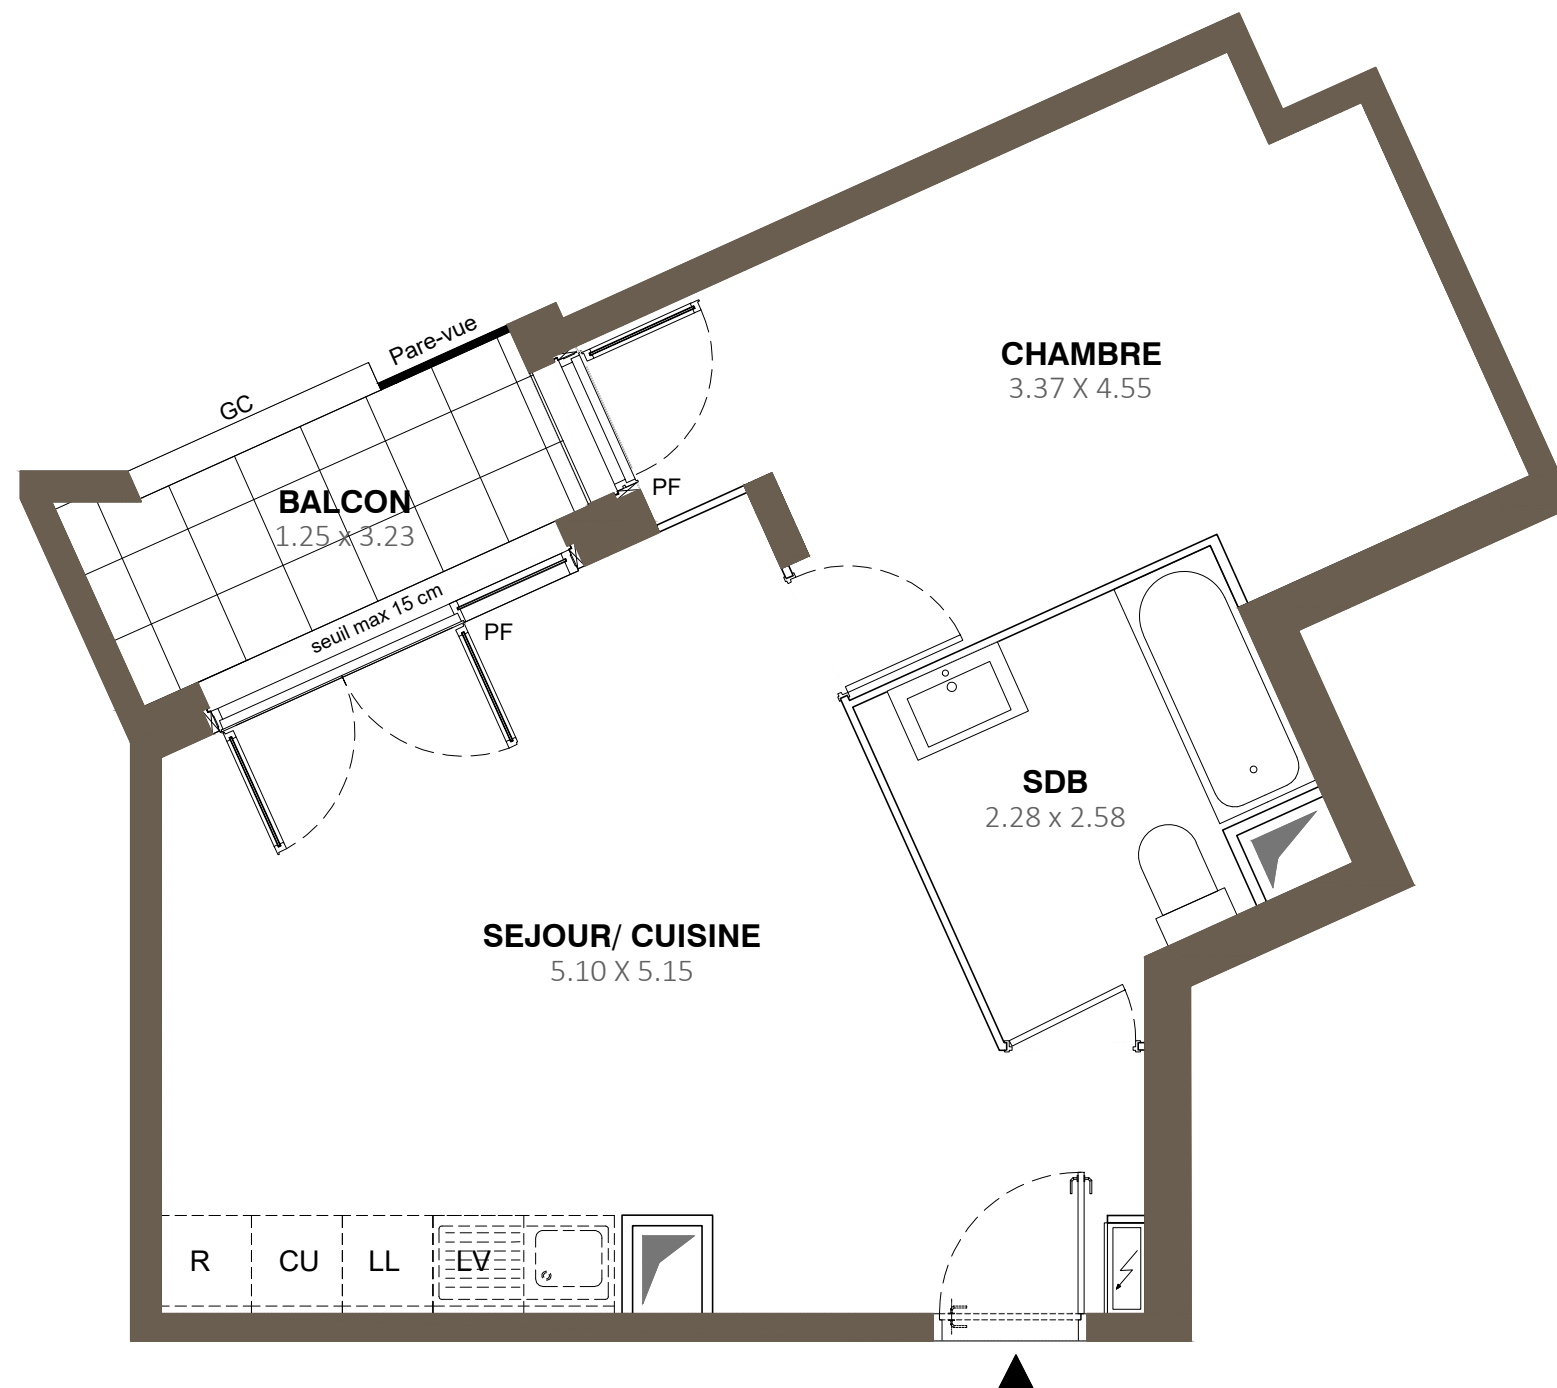

117-127 Rue de Paris/  
Rue de Verdun Avenue Gabriel Peri  
93 800 EPINAY SUR SEINE

Appartement 2 PIECES  
Lot n° 236

BATIMENT 2 - 3e ETAGE

### TABLEAU DES SURFACES

|                   |          |
|-------------------|----------|
| SEJOUR/ CUISINE : | 24.77 m2 |
| CHAMBRE :         | 14.97 m2 |
| SALLE DE BAIN :   | 5.92 m2  |

**SURFACE HABITABLE 45.66 m2**

BALCON : 4.14 m2

**SURFACE TOTALE 49.80 m2**

#### LEGENDE


|    |                       |    |                |
|----|-----------------------|----|----------------|
| PF | Porte-fenêtre         | LL | Lave-linge     |
| F  | Fenêtre               | LV | Lave-vaisselle |
| FA | Fenêtre allège vitrée | CU | Cuisson        |
| GC | Garde corps           | R  | Réfrigérateur  |

|  |                    |  |                          |
|--|--------------------|--|--------------------------|
|  | Tableau électrique |  | Soffites et faux-plafond |
|--|--------------------|--|--------------------------|

#### PLAN DE RESERVATION

|          |   |        |            |
|----------|---|--------|------------|
| INDICE : | 0 | DATE : | 20/02/2025 |
|----------|---|--------|------------|

Des modifications sont susceptibles d'être apportées à ce plan en fonction des nécessités techniques, de la réalisation tant en ce qui concerne les dimensions libres que l'équipement. Les surfaces sont approximatives. Les retombées, soffites, faux plafond, équipements sanitaires ainsi que le calepinage et dimensions des carrelages sont figurés à titre indicatif, et peuvent subir des modifications pour impératif technique. Les appareils ménagers ne sont pas fournis. Les volets roulants seront prévus conformément à la notice de vente. Les coffres de volet roulant ne sont pas représentés et seront débordants à l'intérieur. La hauteur des seuils au droit des porte-fenêtres sur balcons ou terrasses pourra varier de 5 à 35 cm à partir du sol intérieur. La hauteur entre le jardin et la terrasse pourra varier entre 0 et 60 cm. Les jardins ne seront pas nécessairement plats et pourront comporter des talus et des pentes.

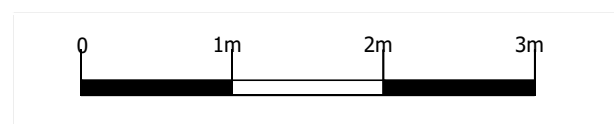

 **LES NOUVEAUX  
CONSTRUCTEURS**