
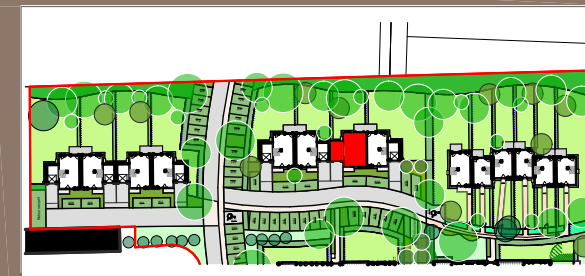


LES ALLEES FLEURIE

ST GEORGES DE RENEINS

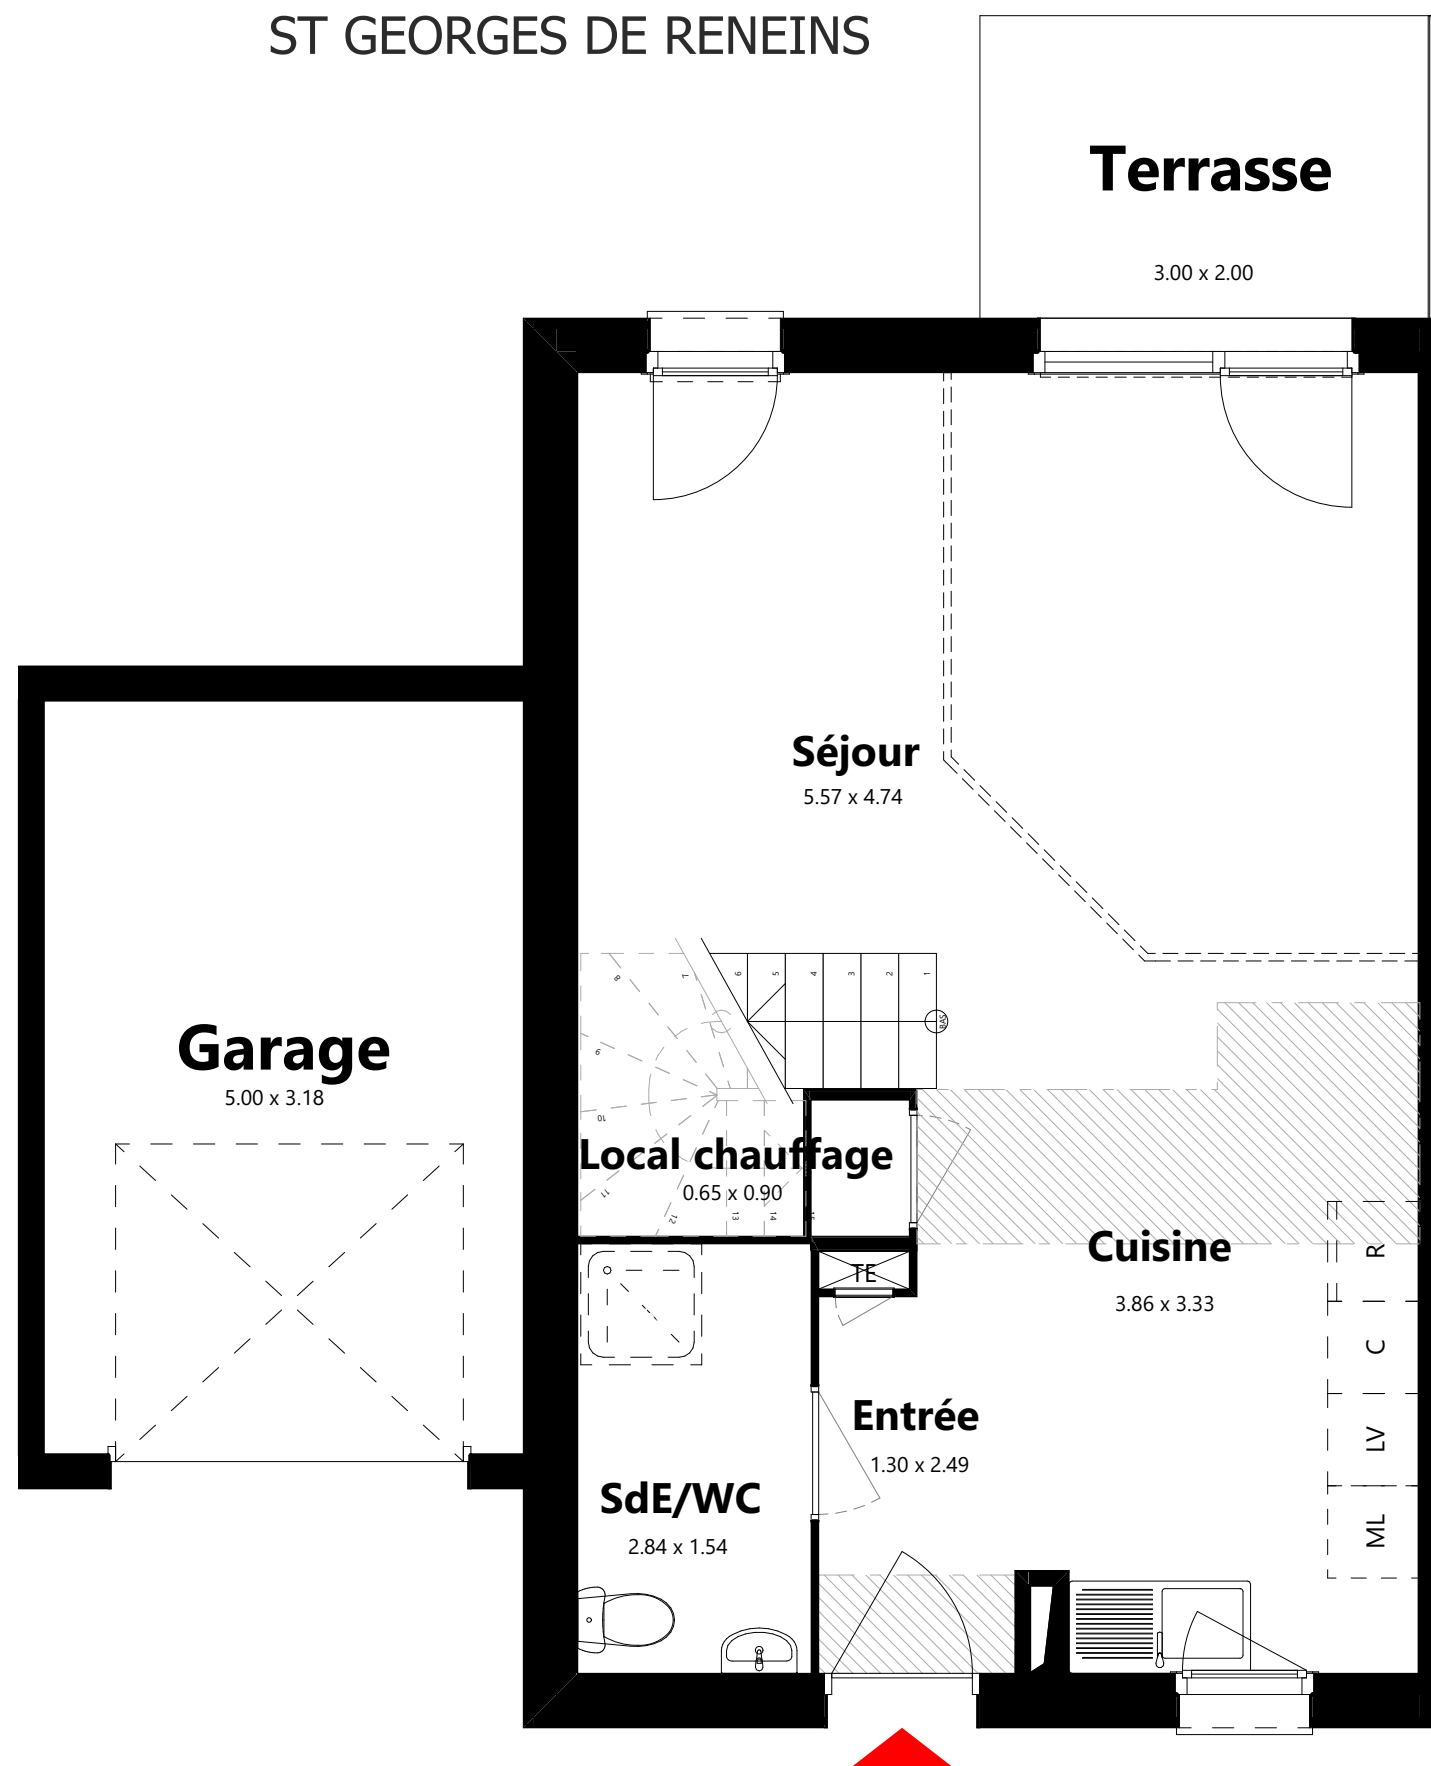

55-377 chemin de midi "Le Cartelet"
69830 ST GEORGES DE RENEINS

Maison 4 PIECES
Lot n°M07

(compris placards)
TABLEAU DES SURFACES

Entrée	3,30 m ²
Séjour	24,27 m ²
Cuisine	10,95 m ²
Chambre 1	10,93 m ²
Chambre 2	12,40 m ²
Chambre 3	9,80 m ²
SdB	4,88 m ²
SdE/wc	4,38 m ²
WC	1,57 m ²
Dgt	3,58 m ²
Local chauffage	0,58 m ²
SURFACE HABITABLE	86,64 m²
Terrasse	6,00 m ²
Jardin	131,49 m ²
Garage	16,30 m ²
Place	28,37 m ²

SURFACE TOTALE 268,82 m²

LEGENDE


PF	Porte-fenêtre	ML	Lave-linge
F	Fenêtre	LV	Lave-vaisselle
FA	Fenêtre allège vitrée	C	Cuisson
BSO	Brise Soleil Orientable	R	Réfrigérateur
		CH	Chaudière
TE	Tableau électrique		Soffites et faux-plafond

INDICE : B - PLAN DE VENTE DATE : 10/02/2026

Des modifications sont susceptibles d'être apportées à ce plan en fonction des nécessités techniques, de la réalisation tant en ce qui concerne les dimensions libres que l'équipement. Les surfaces sont approximatives. Les retombées, soffites, faux plafond, équipements sanitaires ainsi que le calepinage et dimensions des carrelages sont figurés à titre indicatif, et peuvent subir des modifications pour impératif technique. Les appareils ménagers ne sont pas fournis. Les volets roulants seront prévus conformément à la notice de vente. Les coffres de volet roulant ne sont pas représentés et seront débordants à l'intérieur. La hauteur des seuils au droit des porte-fenêtres sur balcons ou terrasses pourra varier de 5 à 35 cm à partir du sol intérieur. La hauteur entre le jardin et la terrasse pourra varier entre 0 et 60 cm. Les jardins ne seront pas nécessairement plats et pourront comporter des talus et des pentes.





LES NOUVEAUX CONSTRUCTEURS

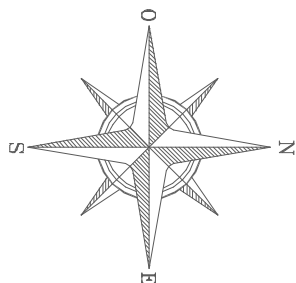

LES ALLEES FLEURIE

ST GEORGES DE RENEINS

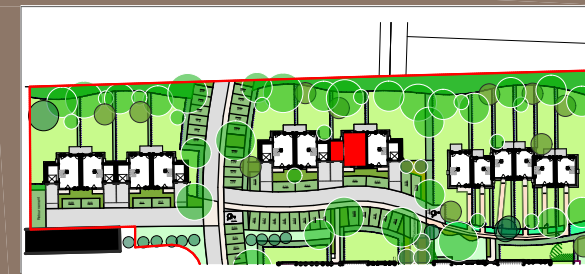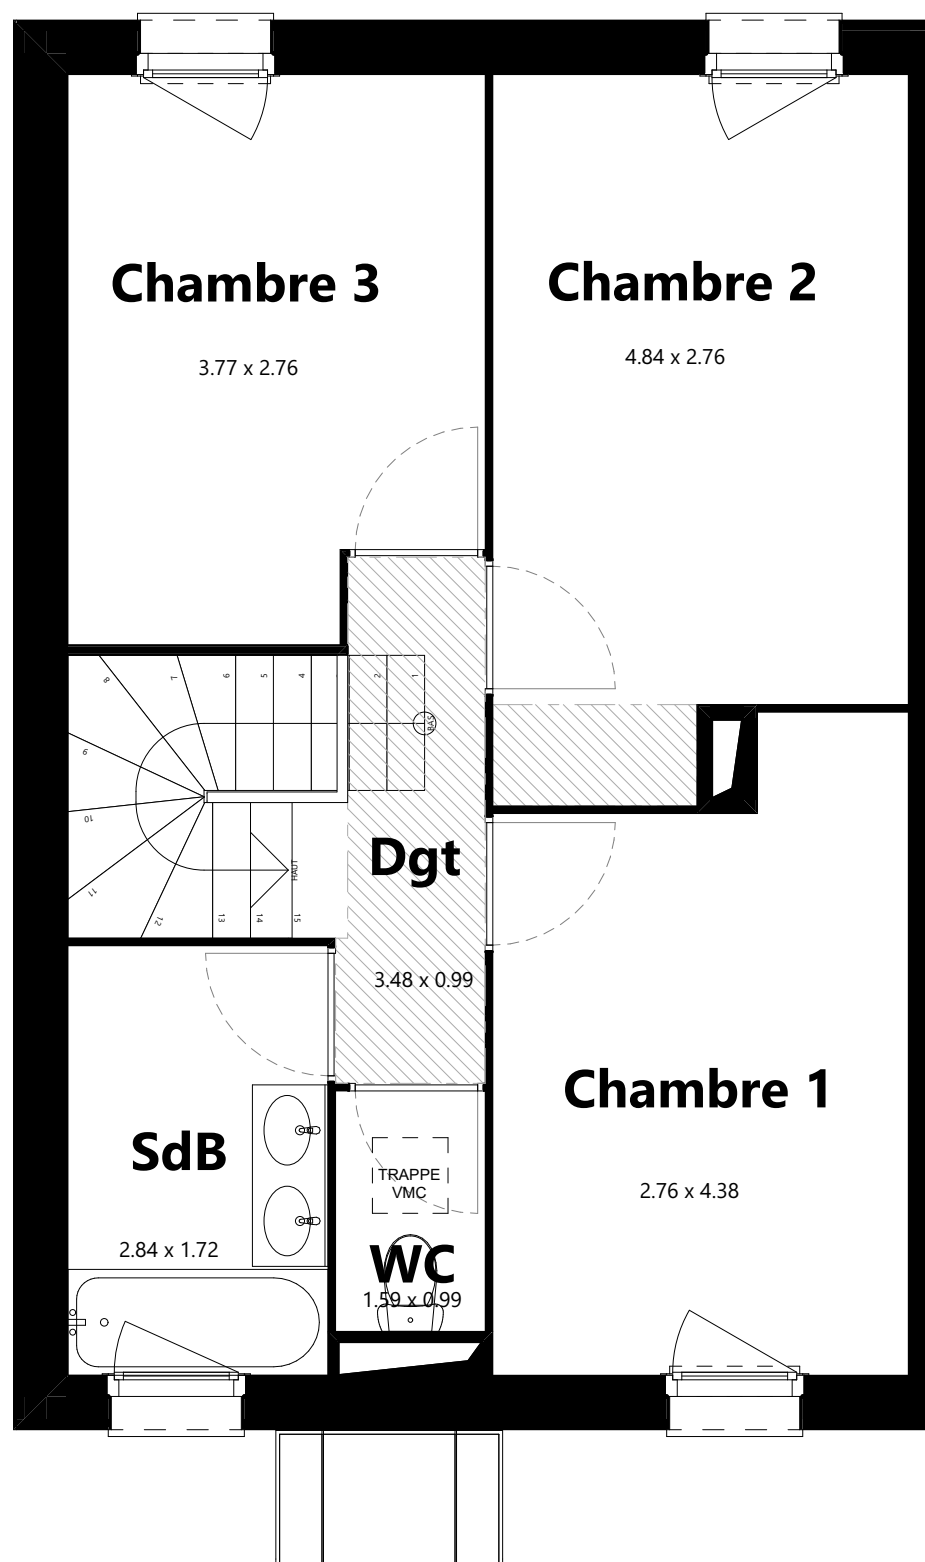

55-377 chemin de midi "Le Cartelet"
69830 ST GEORGES DE RENEINS

Maison 4 PIECES
Lot n°M07

(compris placards)

TABLEAU DES SURFACES

Entrée	3,30 m ²
Séjour	24,27 m ²
Cuisine	10,95 m ²
Chambre 1	10,93 m ²
Chambre 2	12,40 m ²
Chambre 3	9,80 m ²
SdB	4,88 m ²
SdE/wc	4,38 m ²
WC	1,57 m ²
Dgt	3,58 m ²
Local chauffage	0,58 m ²
SURFACE HABITABLE	86,64 m²
Terrasse	6,00 m ²
Jardin	131,49 m ²
Garage	16,30 m ²
Place	28,37 m ²


SURFACE TOTALE 268,82 m²

LEGENDE


PF	Porte-fenêtre	ML	Lave-linge
F	Fenêtre	LV	Lave-vaisselle
FA	Fenêtre allège vitrée	C	Cuisson
BSO	Brise Soleil Orientable	R	Réfrigérateur
		CH	Chaudière
TE	Tableau électrique		Soffites et faux-plafond

INDICE : B - PLAN DE VENTE DATE : 10/02/2026

Des modifications sont susceptibles d'être apportées à ce plan en fonction des nécessités techniques, de la réalisation tant en ce qui concerne les dimensions libres que l'équipement. Les surfaces sont approximatives. Les retombées, soffites, faux plafond, équipements sanitaires ainsi que le calepinage et dimensions des carrelages sont figurés à titre indicatif, et peuvent subir des modifications pour impératif technique. Les appareils ménagers ne sont pas fournis. Les volets roulants seront prévus conformément à la notice de vente. Les coffres de volet roulant ne sont pas représentés et seront débordants à l'intérieur. La hauteur des seuils au droit des porte-fenêtres sur balcons ou terrasses pourra varier de 5 à 35 cm à partir du sol intérieur. La hauteur entre le jardin et la terrasse pourra varier entre 0 et 60 cm. Les jardins ne seront pas nécessairement plats et pourront comporter des talus et des pentes.


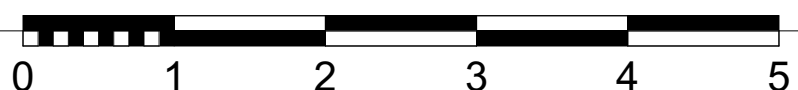


**LES NOUVEAUX
CONSTRUCTEURS**

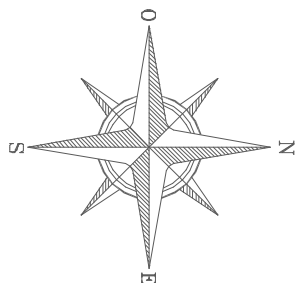

LES ALLEES FLEURIE

ST GEORGES DE RENEINS

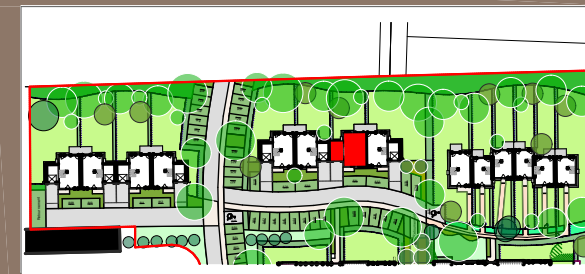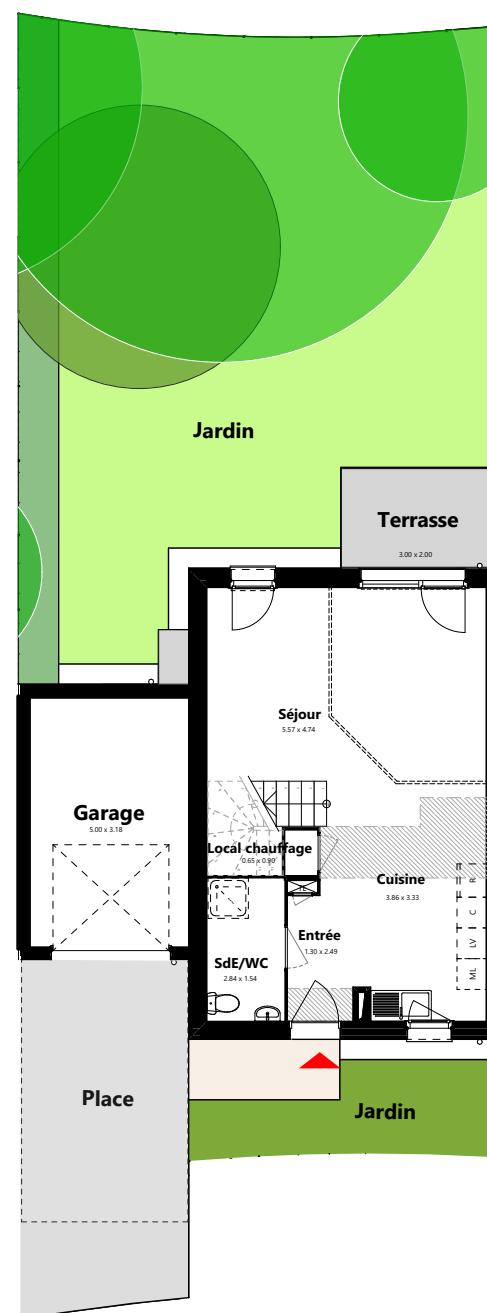

55-377 chemin de midi "Le Cartelet"
69830 ST GEORGES DE RENEINS

Maison 4 PIECES
Lot n°M07

(compris placards)
TABEAU DES SURFACES


Entrée	3,30 m ²
Séjour	24,29 m ²
Cuisine	10,95 m ²
Chambre 1	10,93 m ²
Chambre 2	12,40 m ²
Chambre 3	9,80 m ²
SdB	4,88 m ²
SdE/wc	4,38 m ²
WC	1,57 m ²
Dgt	3,57 m ²
Local chauffage	0,59 m ²
SURFACE HABITABLE	86,66 m²
Terrasse	6,00 m ²
Jardin	131,49 m ²
Garage	16,30 m ²
Place	28,37 m ²

SURFACE TOTALE 268,82 m²

LEGENDE			
PF	Porte-fenêtre	ML	Lave-linge
F	Fenêtre	LV	Lave-vaisselle
FA	Fenêtre allège vitrée	C	Cuisson
BSO	Brise Soleil Orientable	R	Réfrigérateur
		CH	Chaudière
TE	Tableau électrique		Soffites et faux-plafond

INDICE : B - PLAN DE VENTE DATE : 10/02/2026

Des modifications sont susceptibles d'être apportées à ce plan en fonction des nécessités techniques, de la réalisation tant en ce qui concerne les dimensions libres que l'équipement. Les surfaces sont approximatives. Les retombées, soffites, faux plafond, équipements sanitaires ainsi que le calepinage et dimensions des carrelages sont figurés à titre indicatif, et peuvent subir des modifications pour impératif technique. Les appareils ménagers ne sont pas fournis. Les volets roulants seront prévus conformément à la notice de vente. Les coffres de volet roulant ne sont pas représentés et seront débordants à l'intérieur. La hauteur des seuils au droit des porte-fenêtres sur balcons ou terrasses pourra varier de 5 à 35 cm à partir du sol intérieur. La hauteur entre le jardin et la terrasse pourra varier entre 0 et 60 cm. Les jardins ne seront pas nécessairement plats et pourront comporter des talus et des pentes.

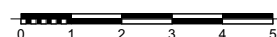

**LES NOUVEAUX
CONSTRUCTEURS**