



Esprit Marina
PORT DE BOUC

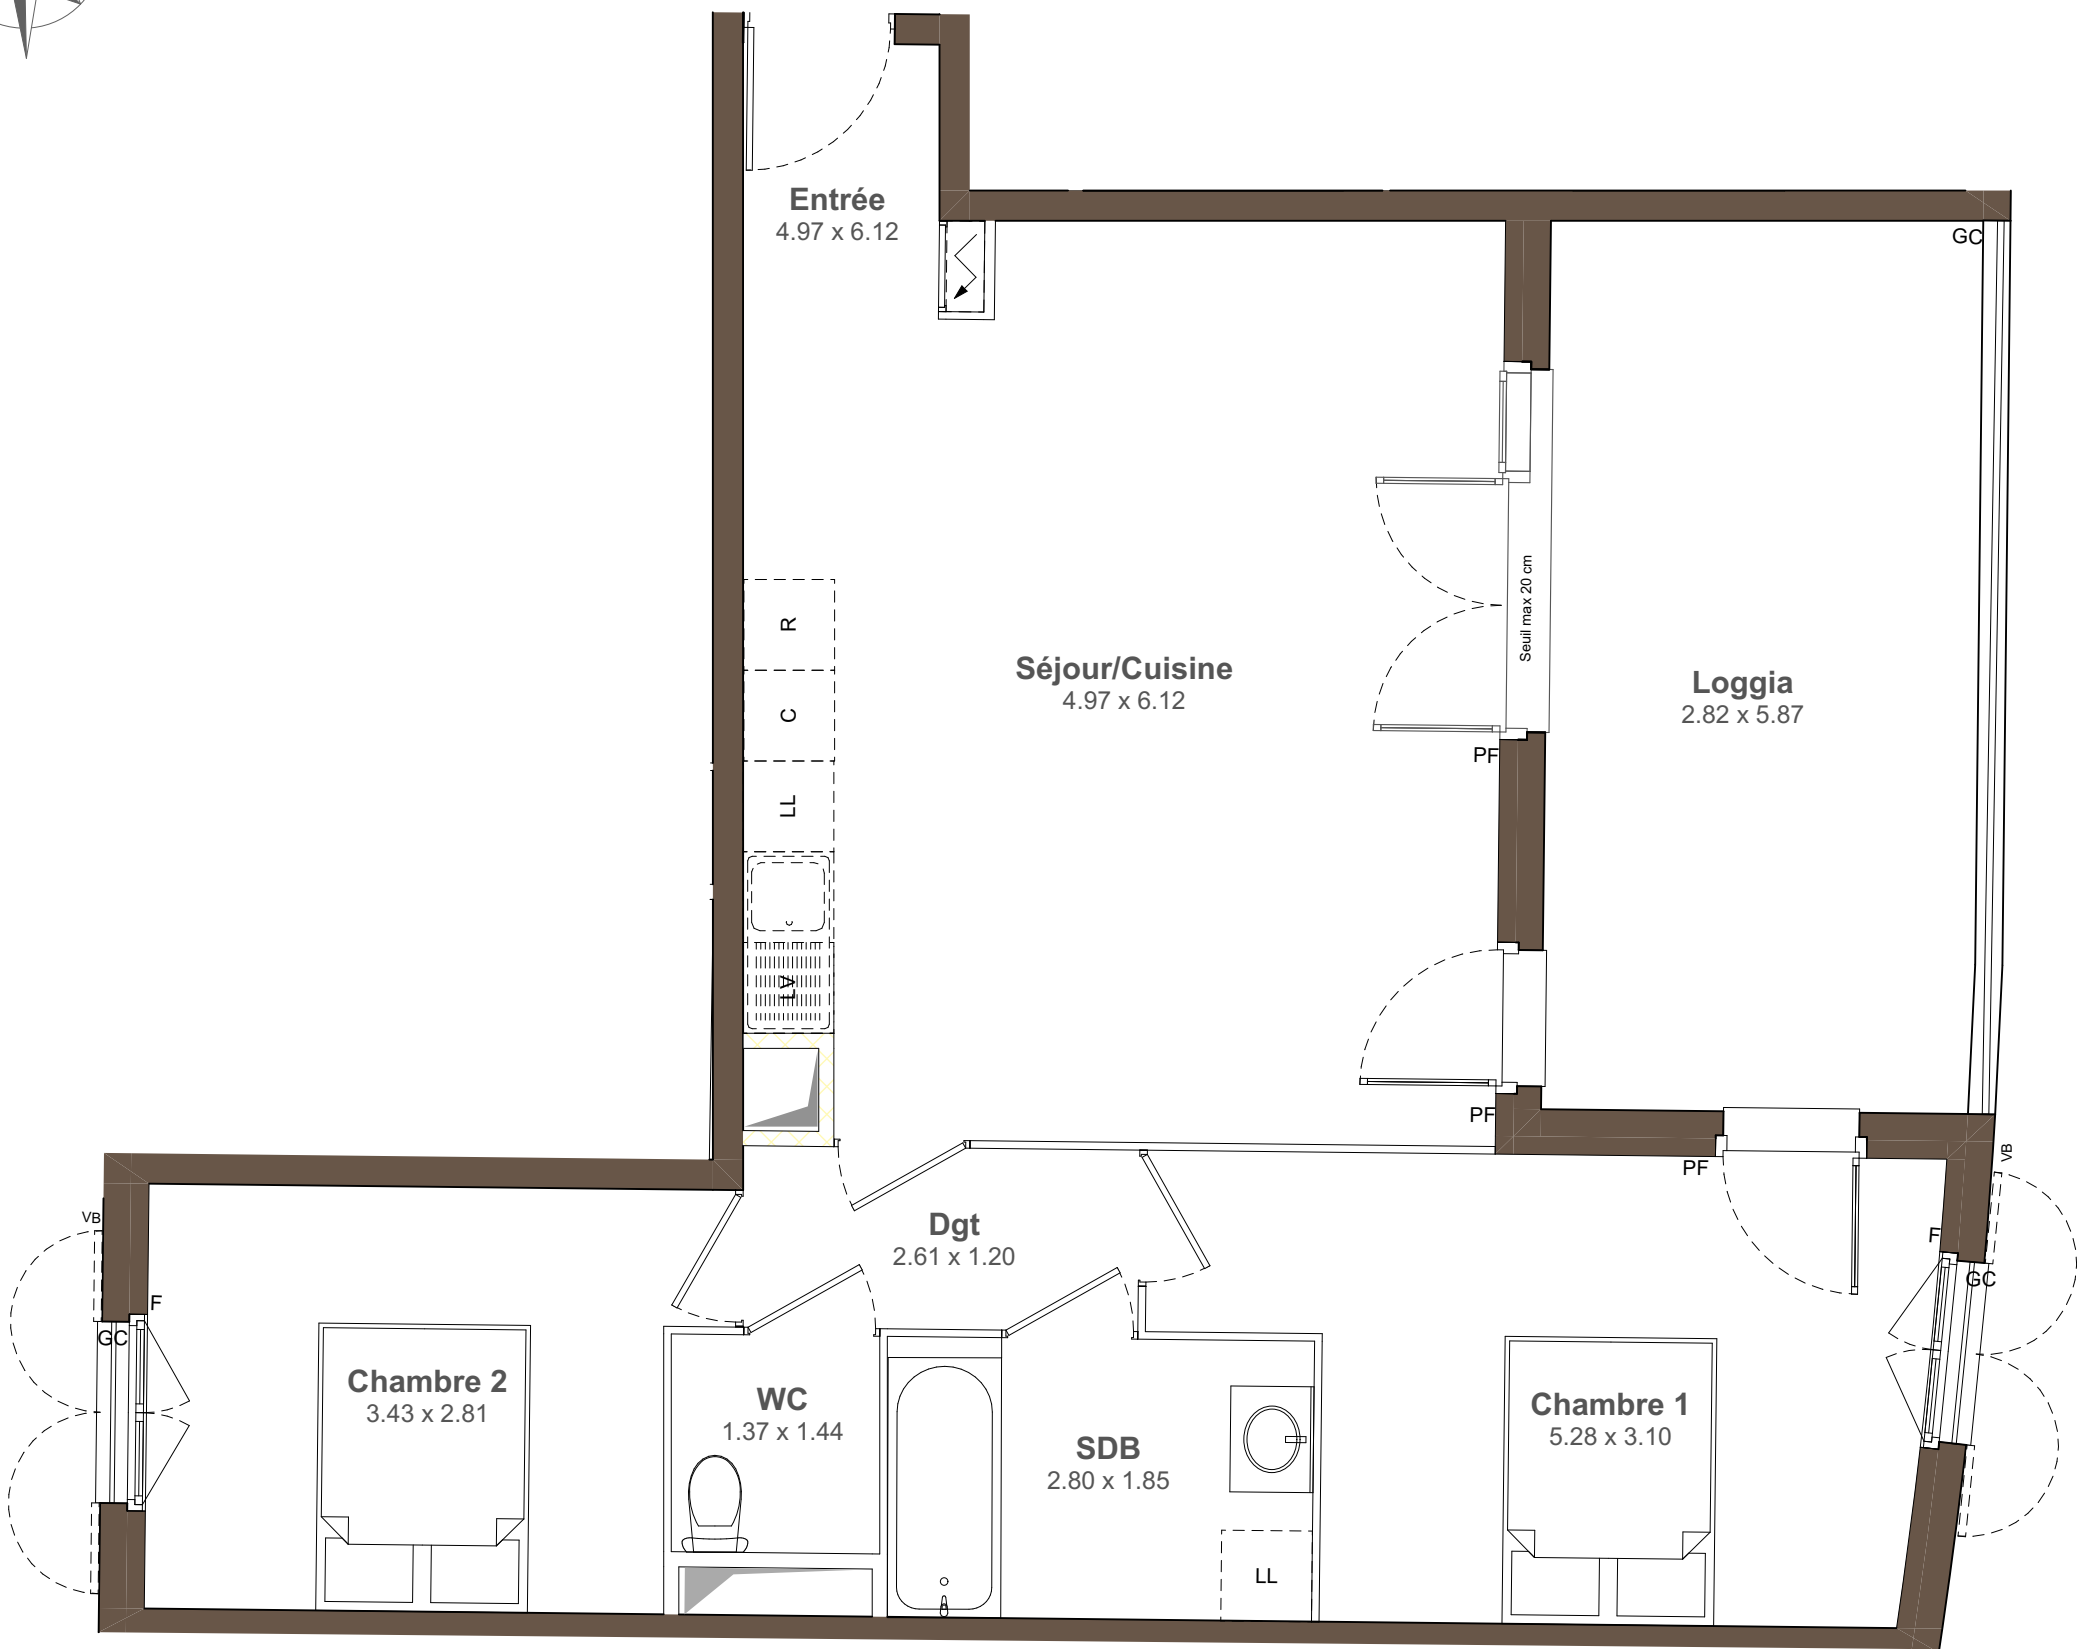

 **LES NOUVEAUX
CONSTRUCTEURS**

PROVISOIRE

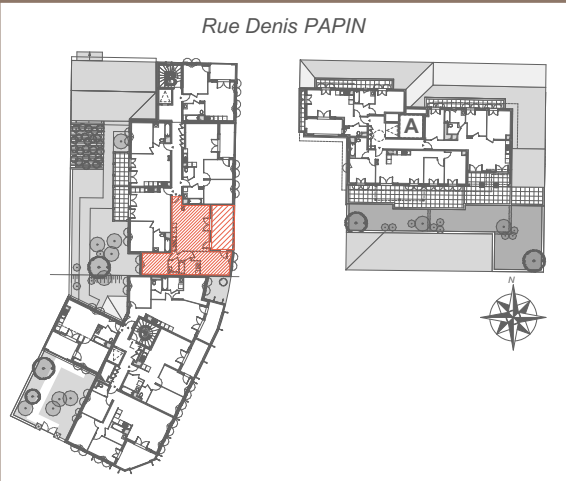

Rue Denis Papin
13110 Port-de-Bouc

Appartement 3 PIECES
Lot n° B403
BATIMENT B - 4e ETAGE

TABLEAU DES SURFACES
(Compris placards)

Entrée	2,35 m2
Séjour/Cuisine	29,13 m2
Chambre 2	10,04 m2
Chambre 1	13,79 m2
SDB	5,22 m2
WC	1,99 m2
Dgt	3,14 m2

SURFACE HABITABLE 65,66 m²

Loggia 16,80 m2

SURFACE TOTALE 82,46 m²

LEGENDE			
PF	Porte-fenêtre	LL	Lave-linge
F	Fenêtre	LV	Lave-vaisselle
FA	Fenêtre Al vitrée	CU	Cuisson
VB	Volet battant	R	Réfrigérateur
GC	Garde corps		
	Tableau électrique		Soffites et faux-plafond

PLAN DE RESERVATION			
INDICE :	1	DATE :	06/06/2025

Des modifications sont susceptibles d'être apportées à ce plan en fonction des nécessités techniques, de la réalisation tant en ce qui concerne les dimensions libres que l'équipement. Les surfaces sont approximatives. Les retombées, soffites, faux plafond, équipements sanitaires ainsi que le calepinage et dimensions des carrelages sont figurés à titre indicatif, et peuvent subir des modifications pour impératif technique. Les appareils ménagers ne sont pas fournis. Les volets roulants seront prévus conformément à la notice de vente. Les coffres de volet roulant ne sont pas représentés et seront débordants à l'intérieur. La hauteur des seuils au droit des porte-fenêtres sur balcons ou terrasses pourra varier de 5 à 35 cm à partir du sol intérieur. La hauteur entre le jardin et la terrasse pourra varier entre 0 et 60 cm. Les jardins ne seront pas nécessairement plats et pourront comporter des talus et des pentes.