



Les terrasses du Golfe

ARRADON

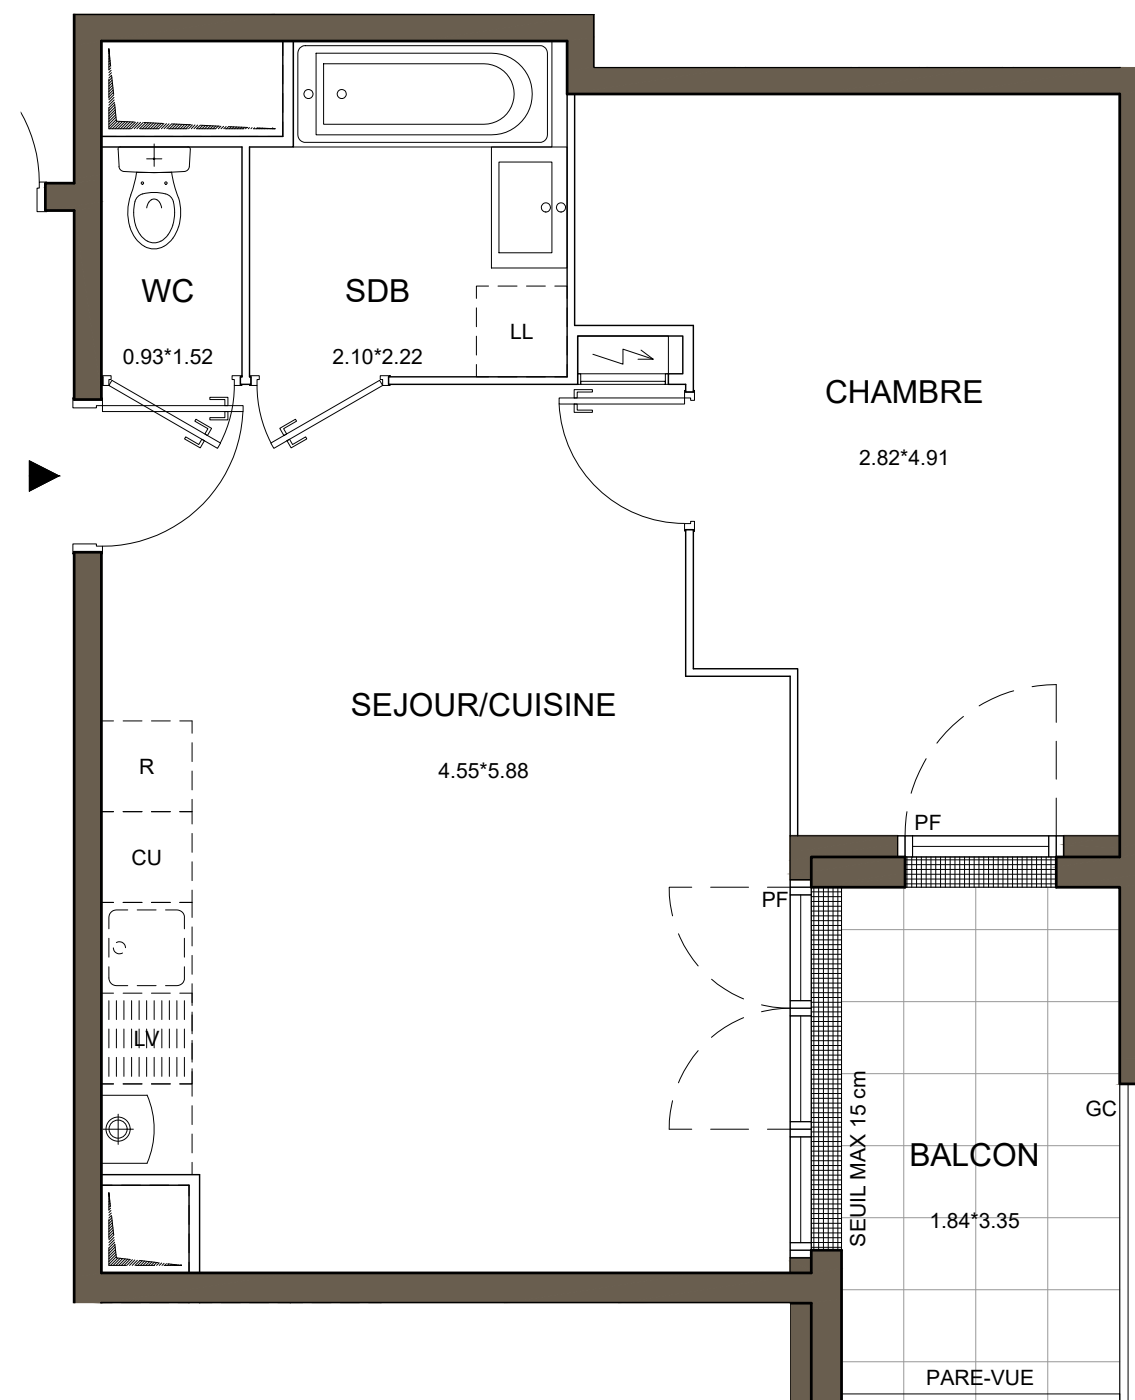

 **LES NOUVEAUX
CONSTRUCTEURS**

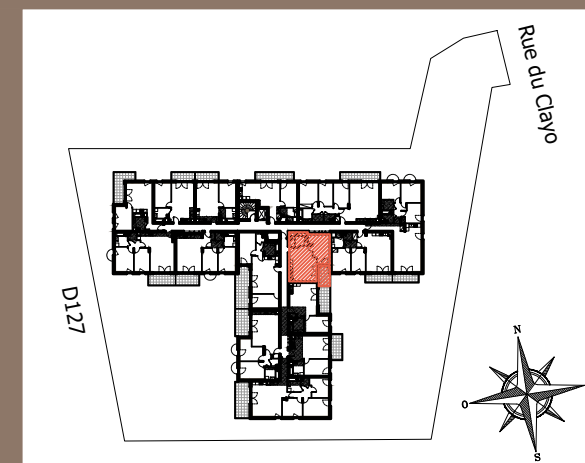

**11 rue du Clayo
56610 ARRADON**

**Appartement 2 PIECES
Lot n° 205**

2e Etage

TABLEAU DES SURFACES (compris placards)

SEJOUR / CUISINE :	25.01 m2
CHAMBRE :	14.27 m2
SALLE DE BAIN :	4.46 m2
WC :	1.41 m2

SURF. HABITABLE 45.15 m2

TERRASSE : 6.16 m2

SURF. TOTALE 51.31 m2

LEGENDE			
PF	Porte-fenêtre	CU	Cuisson
F	Fenêtre	R	Réfrigérateur
GC	Garde-corps	LV	Lave-vaisselle
VB	Volet battant	LL	Lave-linge
	Chaudière		
	Tableau électrique		Soffites et faux-plafond

PLAN DE RESERVATION

INDICE : 0 DATE : 28/04/2025

Des modifications sont susceptibles d'être apportées à ce plan en fonction des nécessités techniques, de la réalisation tant en ce qui concerne les dimensions libres que l'équipement. Les surfaces sont approximatives. Les retombées, soffites, faux plafond, équipements sanitaires ainsi que le calepinage et dimensions des carrelages sont figurés à titre indicatif, et peuvent subir des modifications pour impératif technique. Les appareils ménagers ne sont pas fournis. Les volets roulants seront prévus conformément à la notice de vente. Les coffres de volet roulant ne sont pas représentés et seront débordants à l'intérieur. La hauteur des seuils au droit des porte-fenêtres sur balcons ou terrasses pourra varier de 5 à 35 cm à partir du sol intérieur. La hauteur entre le jardin et la terrasse pourra varier entre 0 et 60 cm. Les jardins ne seront pas nécessairement plats et pourront comporter des talus et des pentes.