
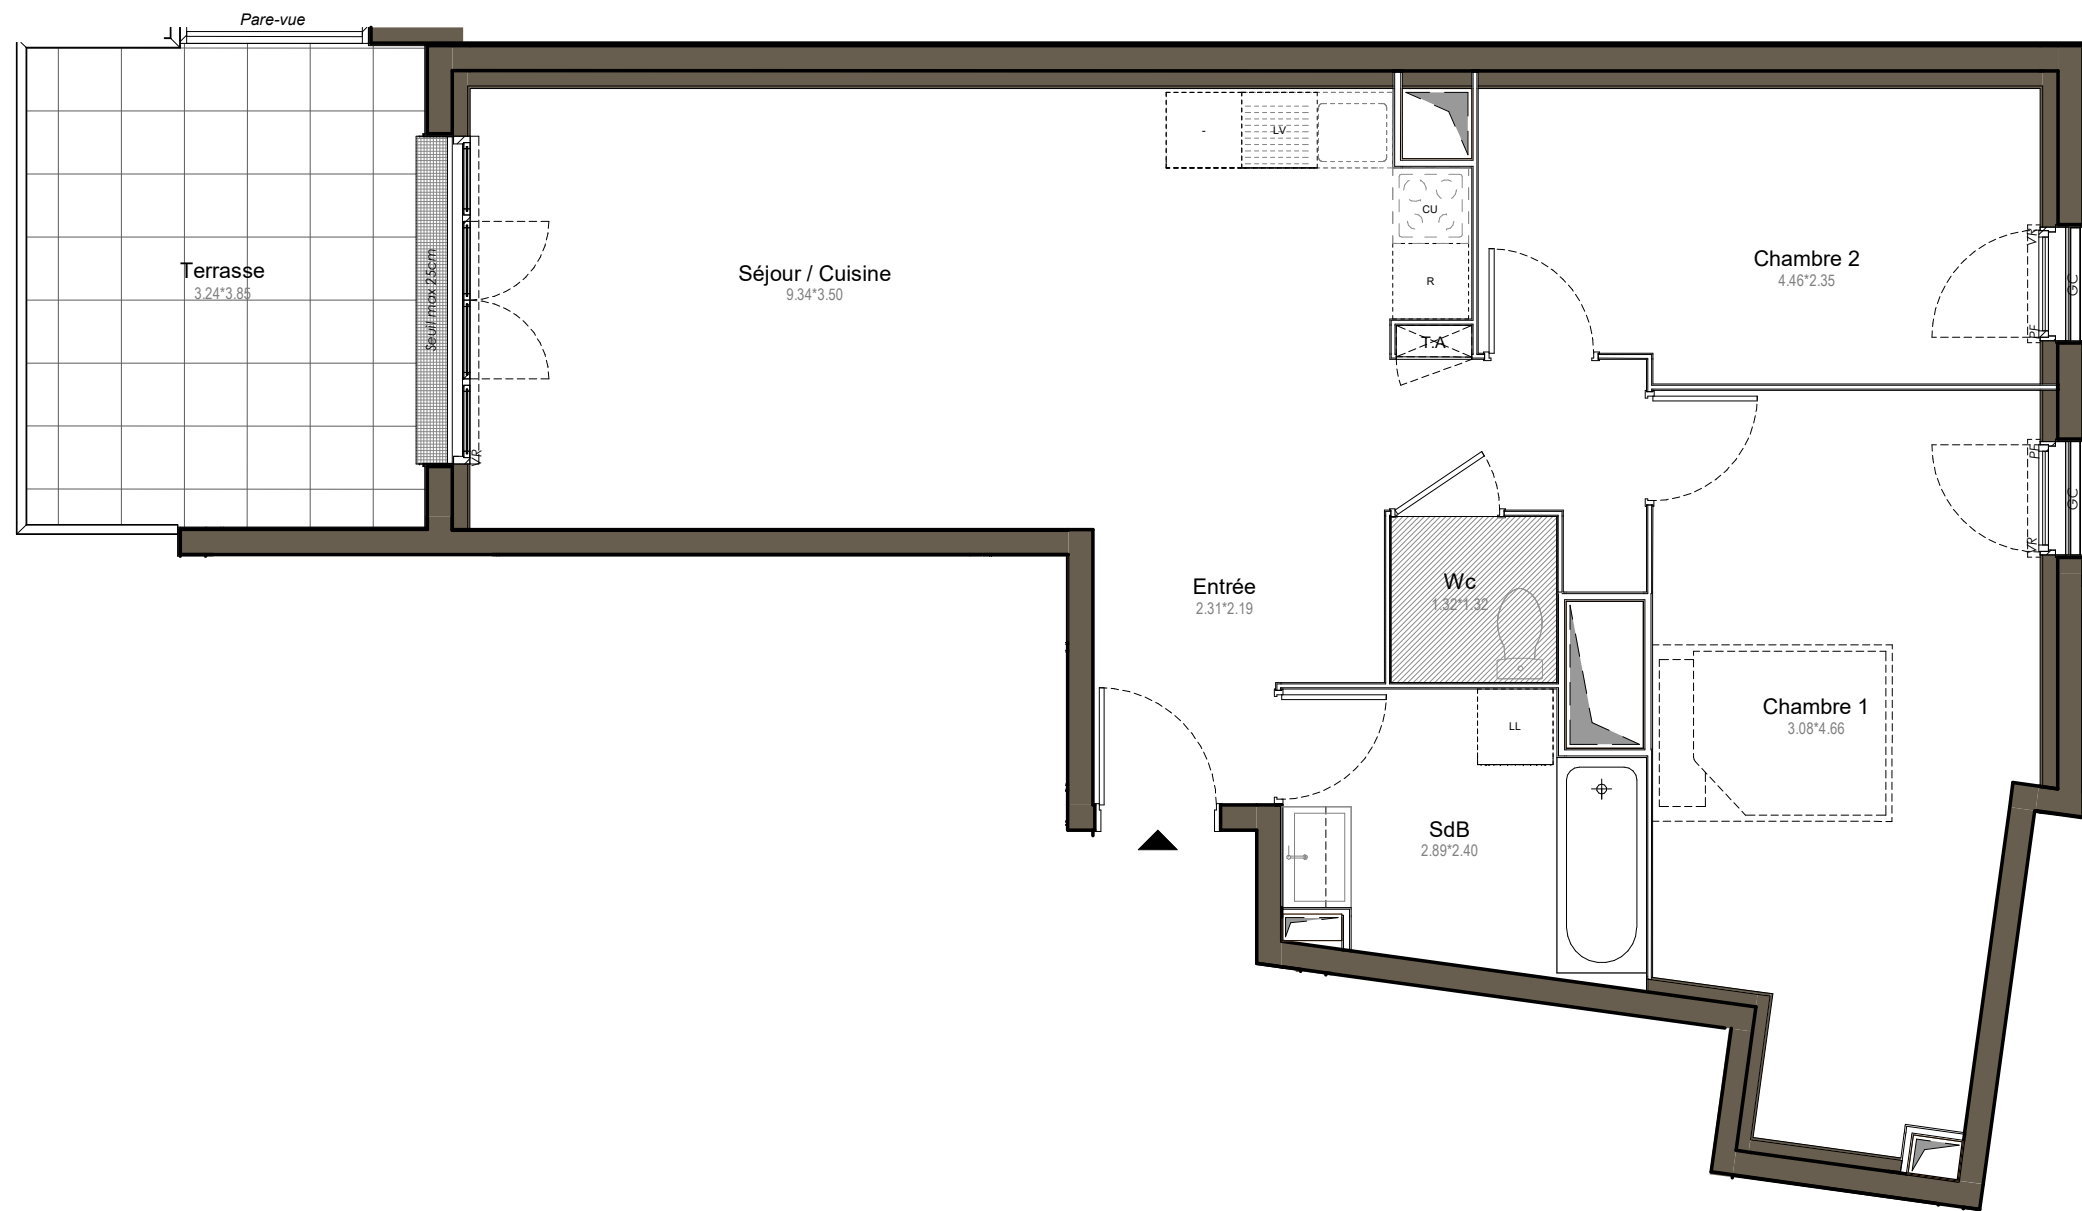



Domaine Belle Époque

MENNECY-91

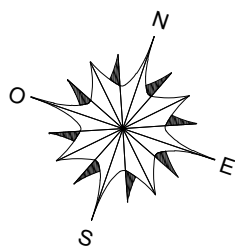

0 1m 2m

LES NOUVEAUX
CONSTRUCTEURS

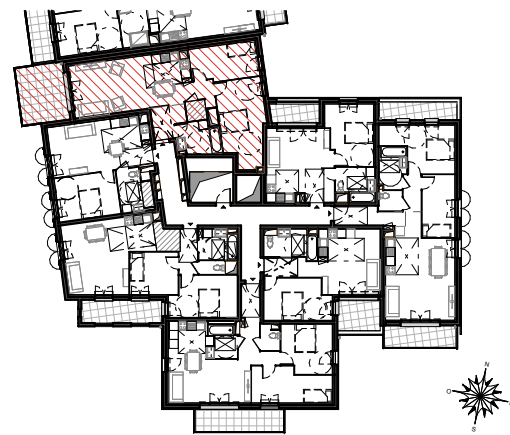

23-29 Bd. Charles de Gaulle,
MENNECY 91540

Appartement 3 PIECES
Lot n°C107

BATIMENT C - 1er étage

TABLEAU DES SURFACES

ENTREE	4.22 m ²
SEJOUR / CUISINE	29.21 m ²
CH1	16.08 m ²
CH2	10.12 m ²
SDB	5.82 m ²
WC	1.74 m ²

SURFACE HABITABLE 67.19 m²

TERRASSE 12.29 m²

SURFACE TOTALE 79.48 m²

LEGENDE

PF	Porte-fenêtre	LL	Lave-linge
F	Fenêtre	LV	Lave-vaisselle
FA	Fenêtre allège vitrée	CU	Cuisson
VB	Volet battant	R	Réfrigérateur
GC	Garde corps		Soffites/faux-plafond
	Tableau électrique		

PLAN DE RESERVATION

INDICE : 1 DATE : 15/09/2025

Des modifications sont susceptibles d'être apportées à ce plan en fonction des nécessités techniques, de la réalisation tant en ce qui concerne les dimensions libres que l'équipement. Les surfaces sont approximatives. Les retombées, soffites, faux plafond, équipements sanitaires ainsi que le calepinage et dimensions des carrelages sont figurés à titre indicatif, et peuvent subir des modifications pour impératif technique. Les appareils ménagers ne sont pas fournis. Les volets roulants seront prévus conformément à la notice de vente. Les coffres de volet roulant ne sont représentés et seront débordants à l'intérieur. La hauteur des seuils au droit des portes-fenêtres sur balcons ou terrasses pourra varier de 5 à 35 cm à partir du sol intérieur. La hauteur entre le jardin et la terrasse pourra varier entre 0 et 60 cm. Les jardins ne seront pas nécessairement plats et pourront comporter des talus et des pentes.