

Les Hauts de Savigny 69210 SAVIGNY

Maison T5 Lot N° 103


Plan de masse



Légende

F	Fenêtre	ML/LL	Machine à laver
PF	Porte-Fenêtre	LV	Lave-vaisselle
PAC	Pompe à chaleur	C	Cuisson
	Pavé drainant gazon	R	Réfrigérateur
	Enrobé		Haie bocagère ht 2 m
	Béton décoratif		Talus planté



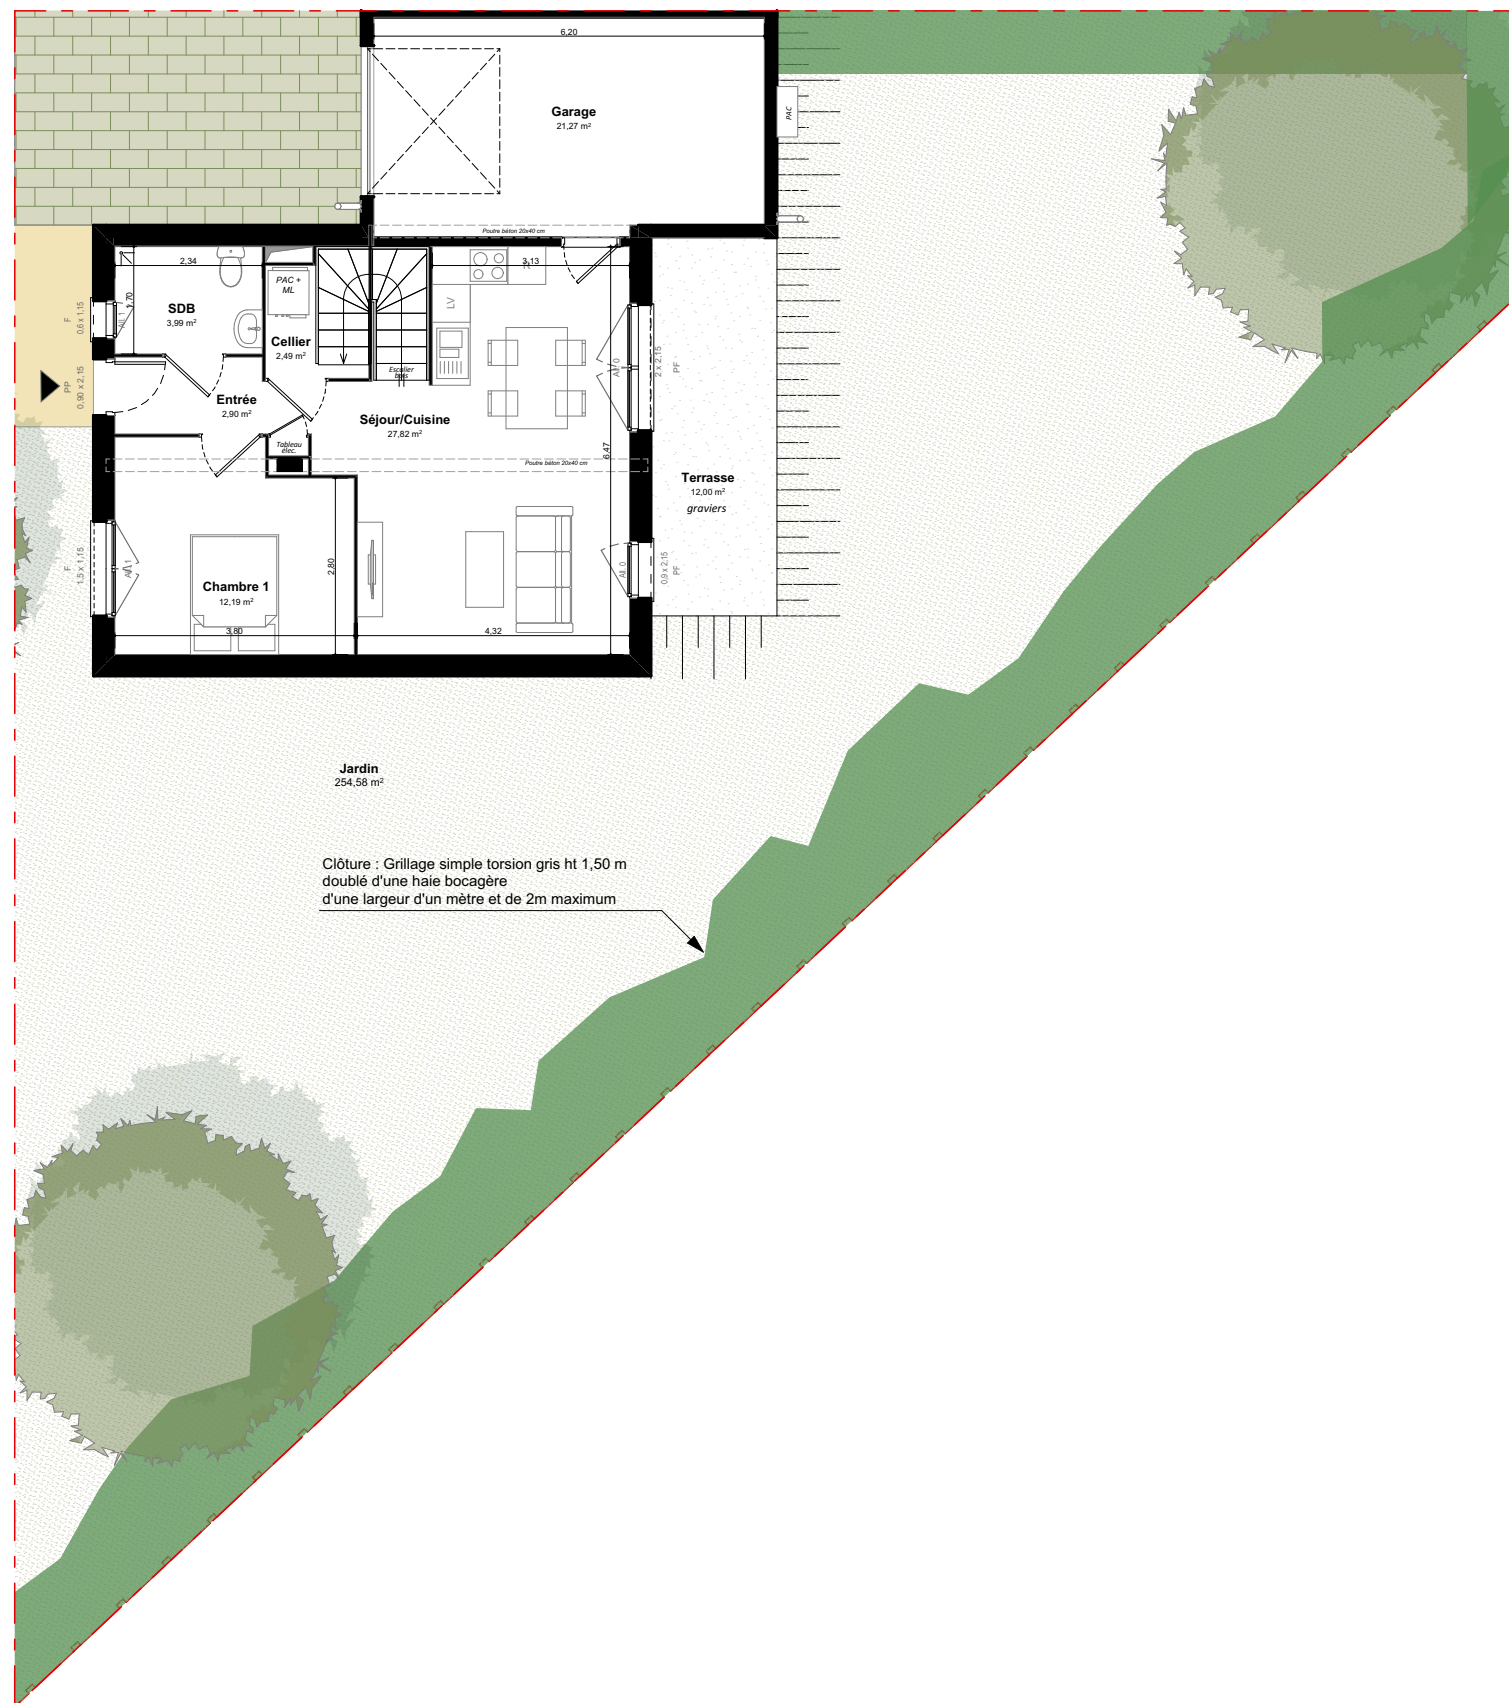

Les Hauts de Savigny 69210 SAVIGNY

Maison T5 Lot N° 103


Espace extérieur



Légende

F	Fenêtre	ML/LL	Machine à laver
PF	Porte-Fenêtre	LV	Lave-vaisselle
PAC	Pompe à chaleur	C	Cuisson
	Pavé drainant gazon	R	Réfrigérateur
	Enrobé		Haie bocagère ht 2 m
	Béton décoratif		Talus planté



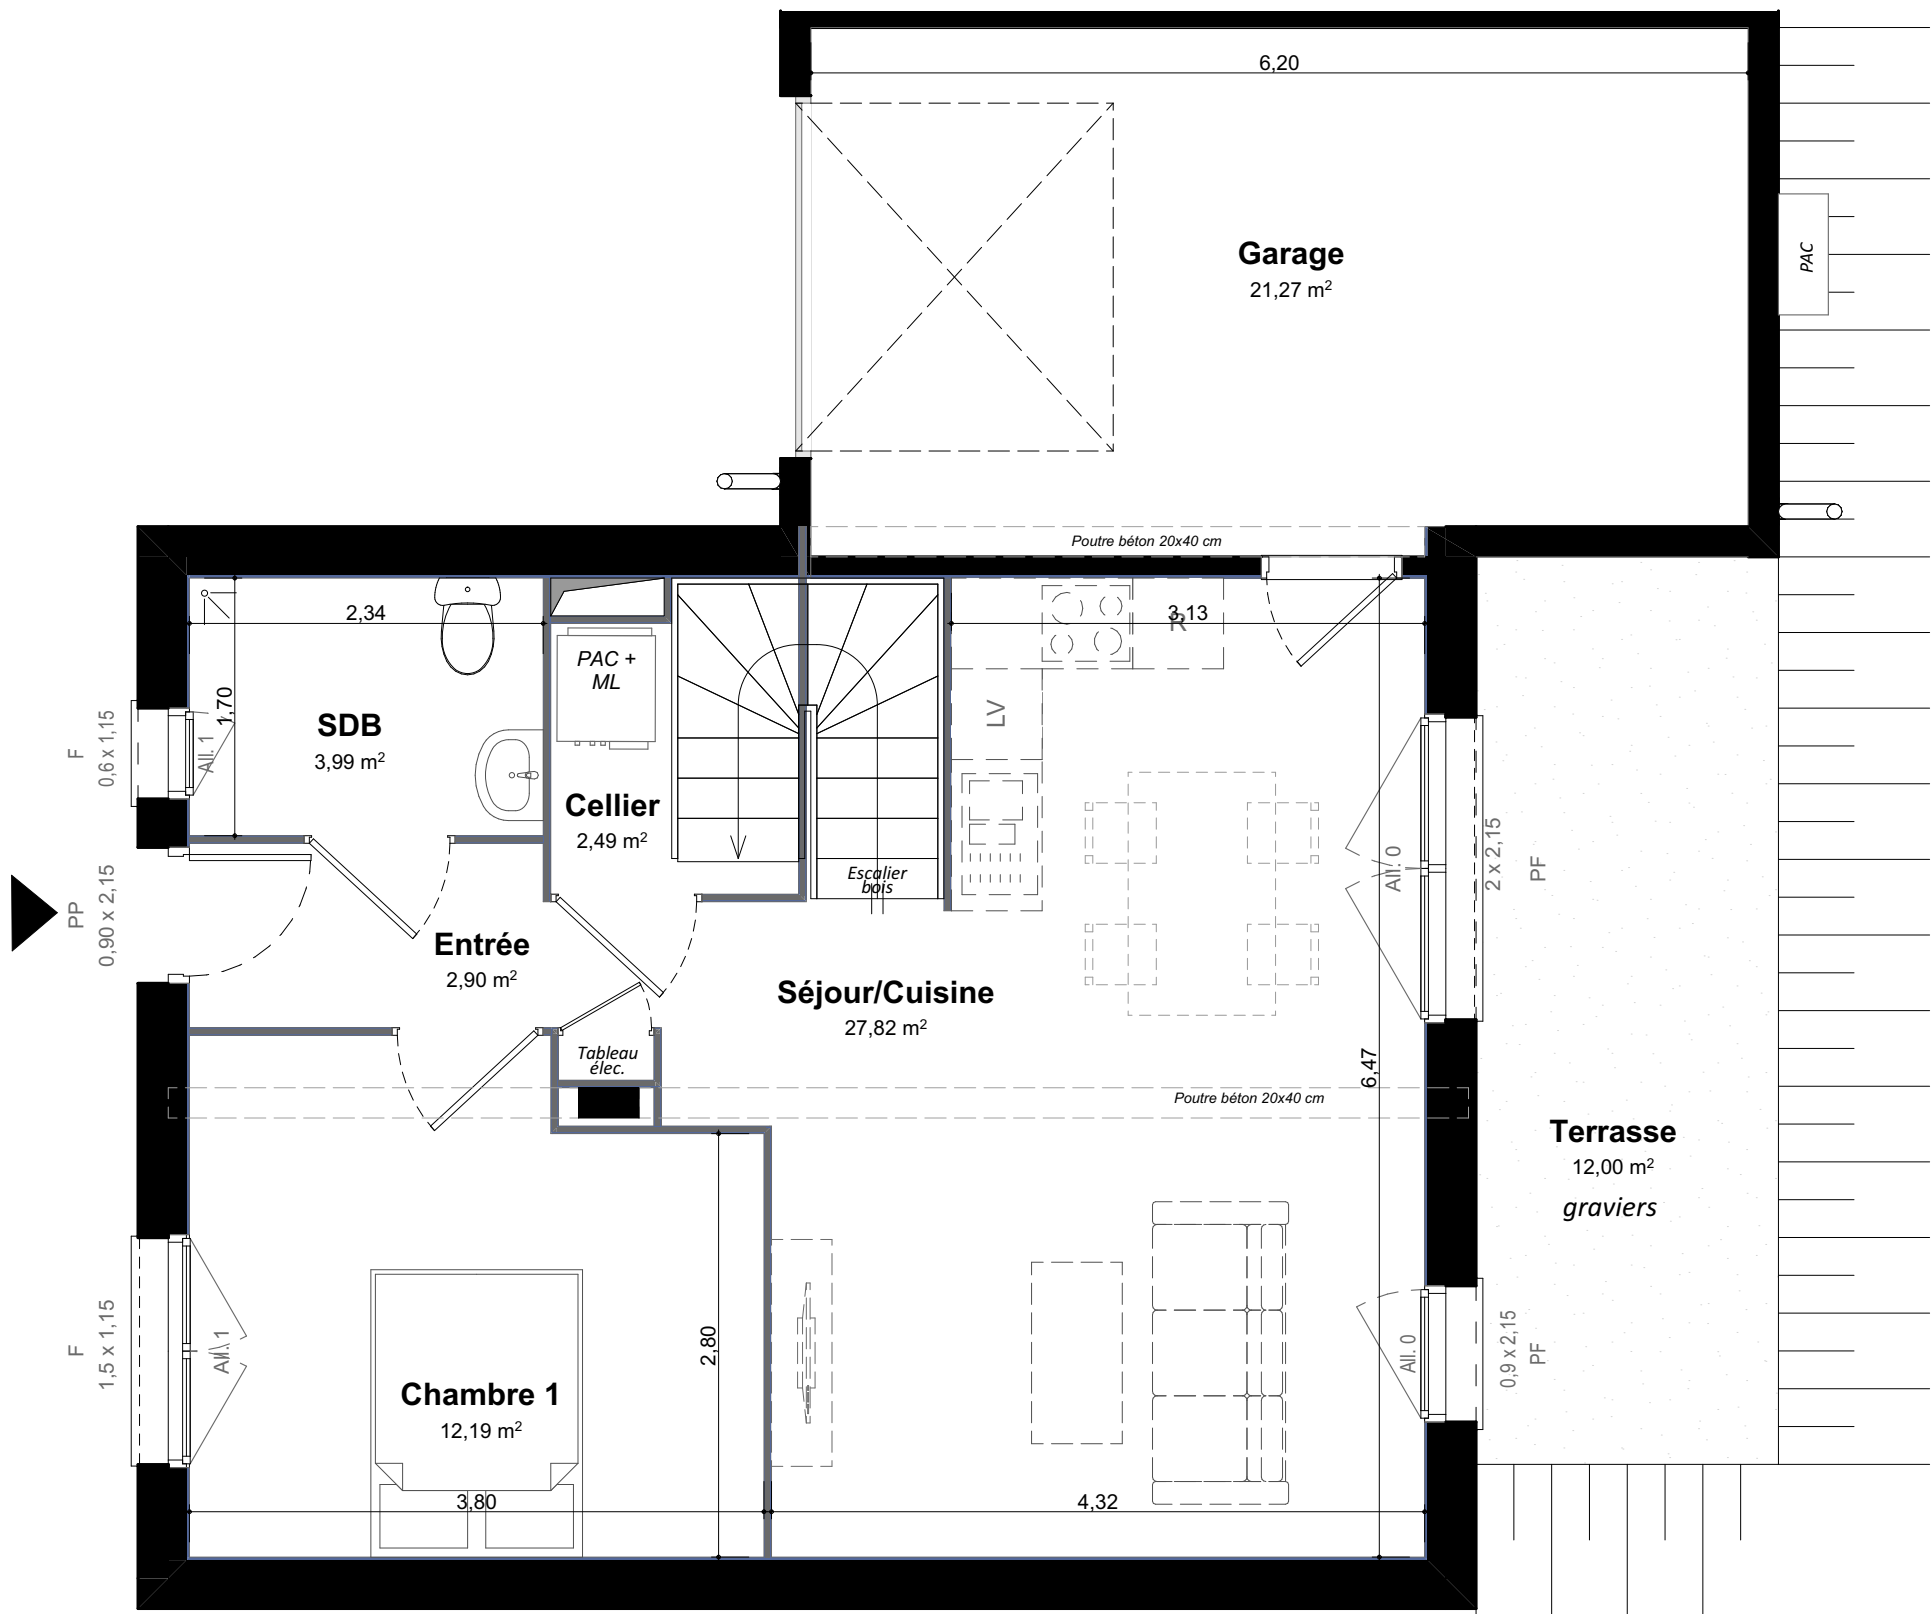

Les Hauts de Savigny 69210 SAVIGNY

Maison T5 Lot N° 103

Plan de Rez-de-chaussée

Tableau de surfaces

Rez-de-chaussée	Cellier	2,49
Rez-de-chaussée	Chambre 1	12,19
Rez-de-chaussée	Entrée	2,90
Rez-de-chaussée	SDB	3,99
Rez-de-chaussée	Séjour/Cuisine	27,64
1er étage	Chambre 2	11,46
1er étage	Chambre 3	12,54
1er étage	Chambre 4	12,37
1er étage	Dgt.	3,99
1er étage	SDB	6,07
1er étage	WC	1,67

97,31 m²


Lot 103 - T5 Annexes

Rez-de-chaussée	Garage	21,27
Rez-de-chaussée	Jardin	254,58
Rez-de-chaussée	Terrasse	12,00

Légende

F	Fenêtre	ML/LL	Machine à laver
PF	Porte-Fenêtre	LV	Lave-vaisselle
PAC	Pompe à chaleur	C	Cuisson
	Pavé drainant gazon	R	Réfrigérateur
	Enrobé		Haie bocagère ht 2 m
	Béton décoratif		Talus planté



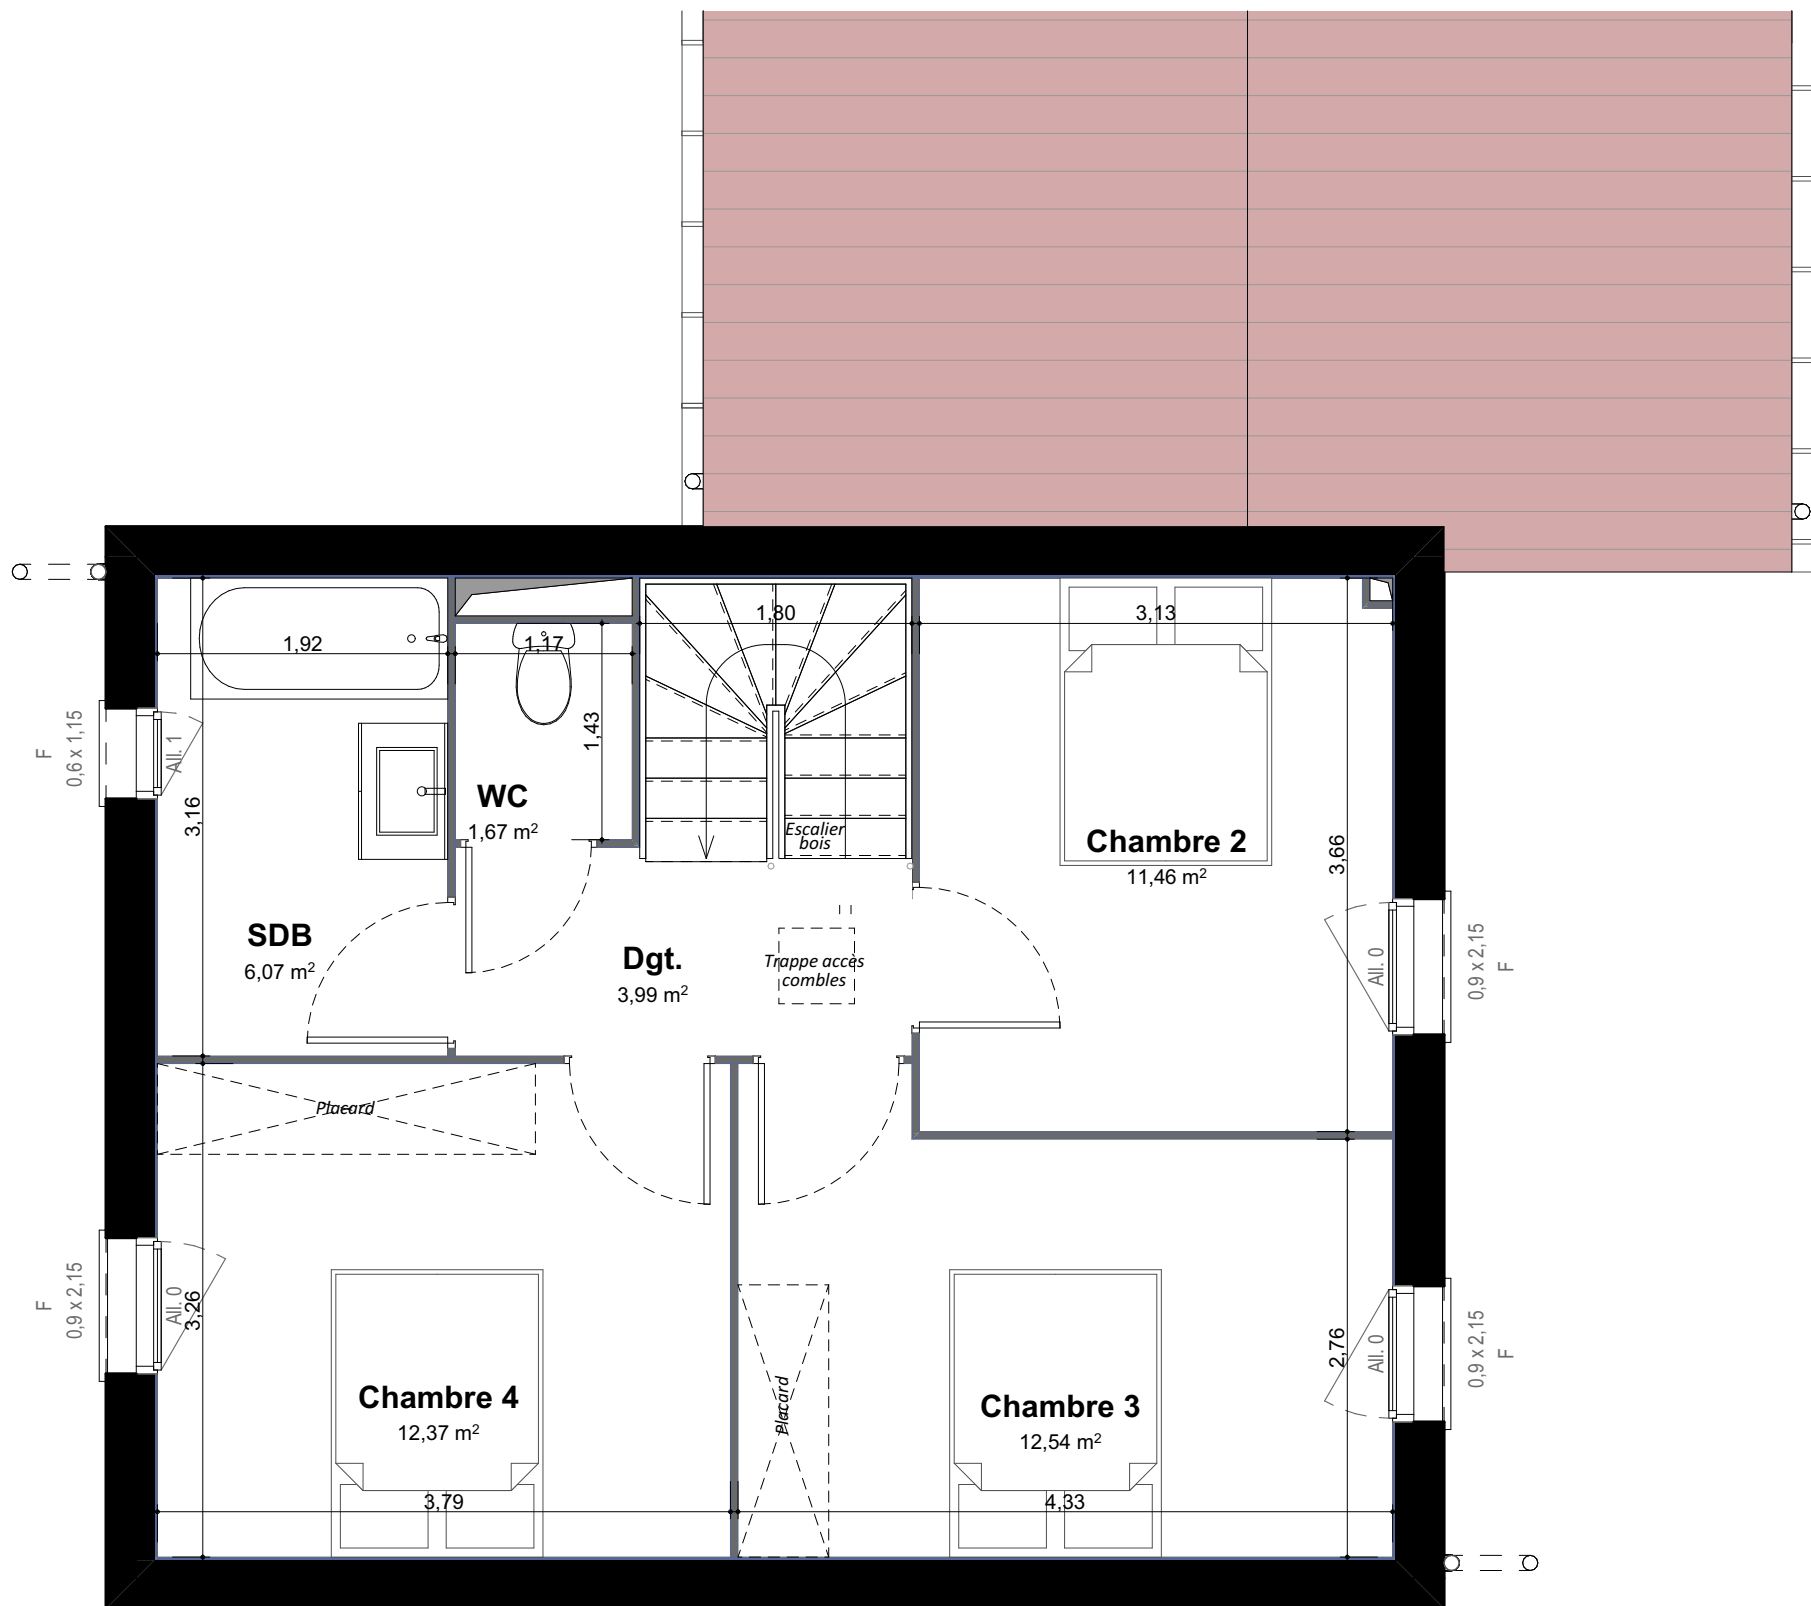

Les Hauts de Savigny 69210 SAVIGNY

Maison T5 Lot N° 103

Plan d'Etage

Tableau de surfaces

Rez-de-chaussée	Cellier	2,49
Rez-de-chaussée	Chambre 1	12,19
Rez-de-chaussée	Entrée	2,90
Rez-de-chaussée	SDB	3,99
Rez-de-chaussée	Séjour/Cuisine	27,64
1er étage	Chambre 2	11,46
1er étage	Chambre 3	12,54
1er étage	Chambre 4	12,37
1er étage	Dgt.	3,99
1er étage	SDB	6,07
1er étage	WC	1,67

97,31 m²

Lot 103 - T5 Annexes

Rez-de-chaussée	Garage	21,27
Rez-de-chaussée	Jardin	254,58
Rez-de-chaussée	Terrasse	12,00

Légende

F	Fenêtre	ML/LL	Machine à laver
PF	Porte-Fenêtre	LV	Lave-vaisselle
PAC	Pompe à chaleur	C	Cuisson
	Pavé drainant gazon	R	Réfrigérateur
	Enrobé		Haie bocagère ht 2 m
	Béton décoratif		Talus planté

