
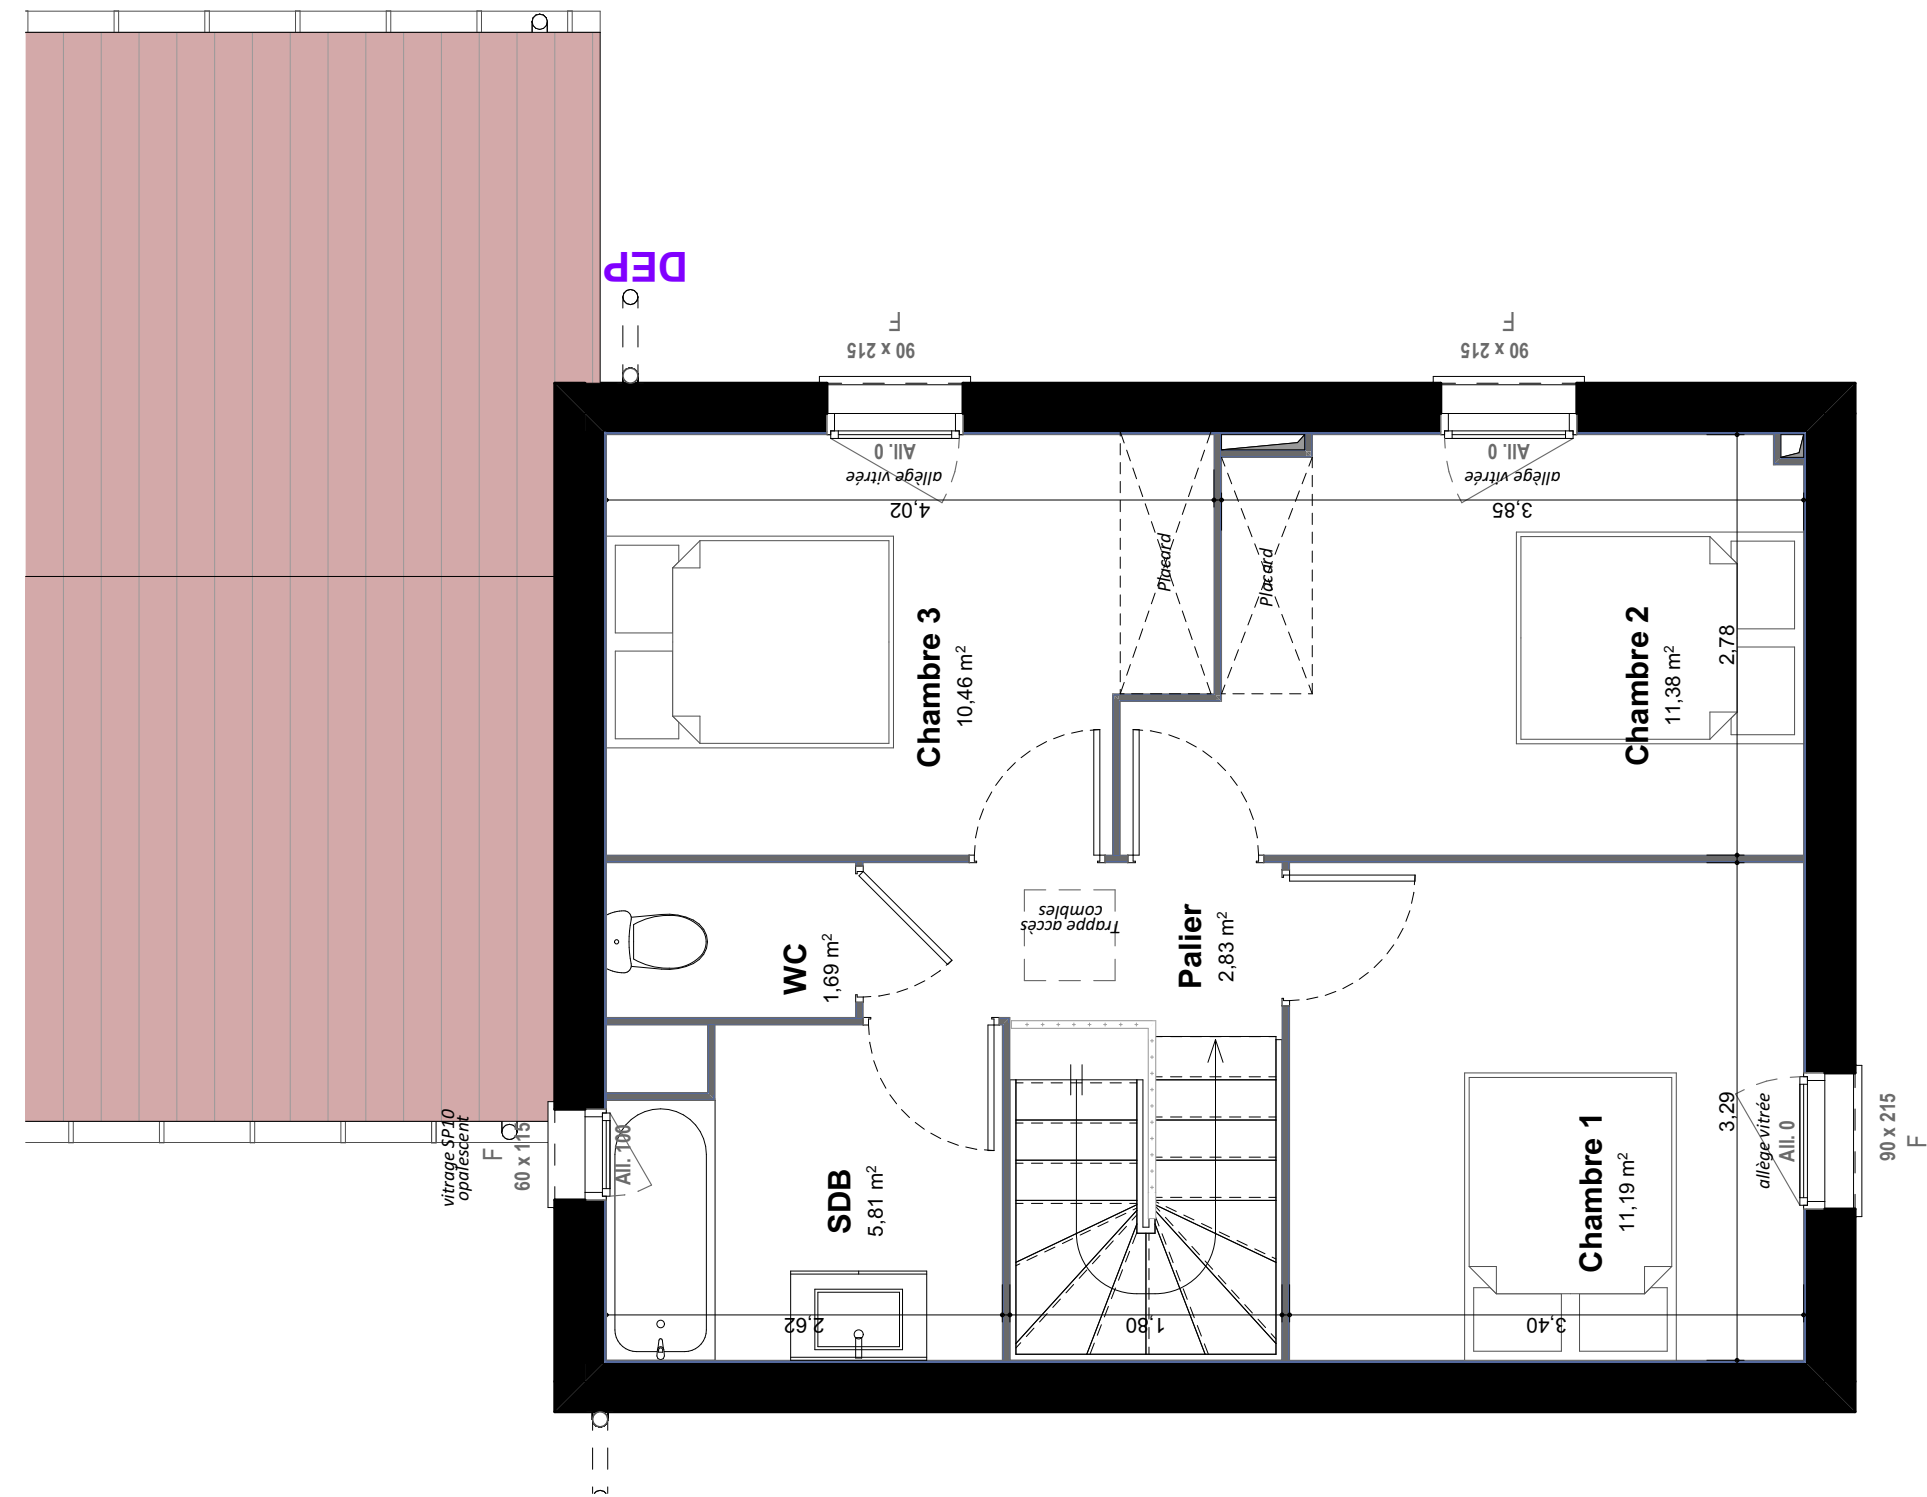


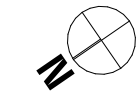

Les Hauts de Savigny 69210 SAVIGNY

Maison T4 Lot N° 112

Plan d'Etage

Tableau de surfaces

Rez-de-chaussée	Cellier	1,02
Rez-de-chaussée	Entrée	7,55
Rez-de-chaussée	SDB	6,31
Rez-de-chaussée	Séjour/Cuisine	29,19
1er étage	Chambre 1	11,19
1er étage	Chambre 2	11,38
1er étage	Chambre 3	10,46
1er étage	Palier	2,83
1er étage	SDB	5,81
1er étage	WC	1,69
		87,43 m²
Lot 112 - T4 Annexes		
Rez-de-chaussée	Garage	21,27
Rez-de-chaussée	Jardin	240,77
Rez-de-chaussée	Terrasse	8,85

Légende

F	Fenêtre	ML/LL	Machine à laver
PF	Porte-Fenêtre	LV	Lave-vaisselle
PAC	Pompe à chaleur	C	Cuisson
	Pavé drainant gazon	R	Réfrigérateur
	Enrobé		Haie bocagère ht 2 m
	Béton décoratif		Talus planté






Les Hauts de Savigny 69210 SAVIGNY

Maison T4 Lot N° 112


Plan de masse



Légende

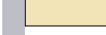F	Fenêtre	ML/LL	Machine à laver
PF	Porte-Fenêtre	LV	Lave-vaisselle
PAC	Pompe à chaleur	C	Cuisson
	Pavé drainant gazon	R	Réfrigérateur
	Enrobé		Haie bocagère ht 2 m
	Béton décoratif		Talus planté



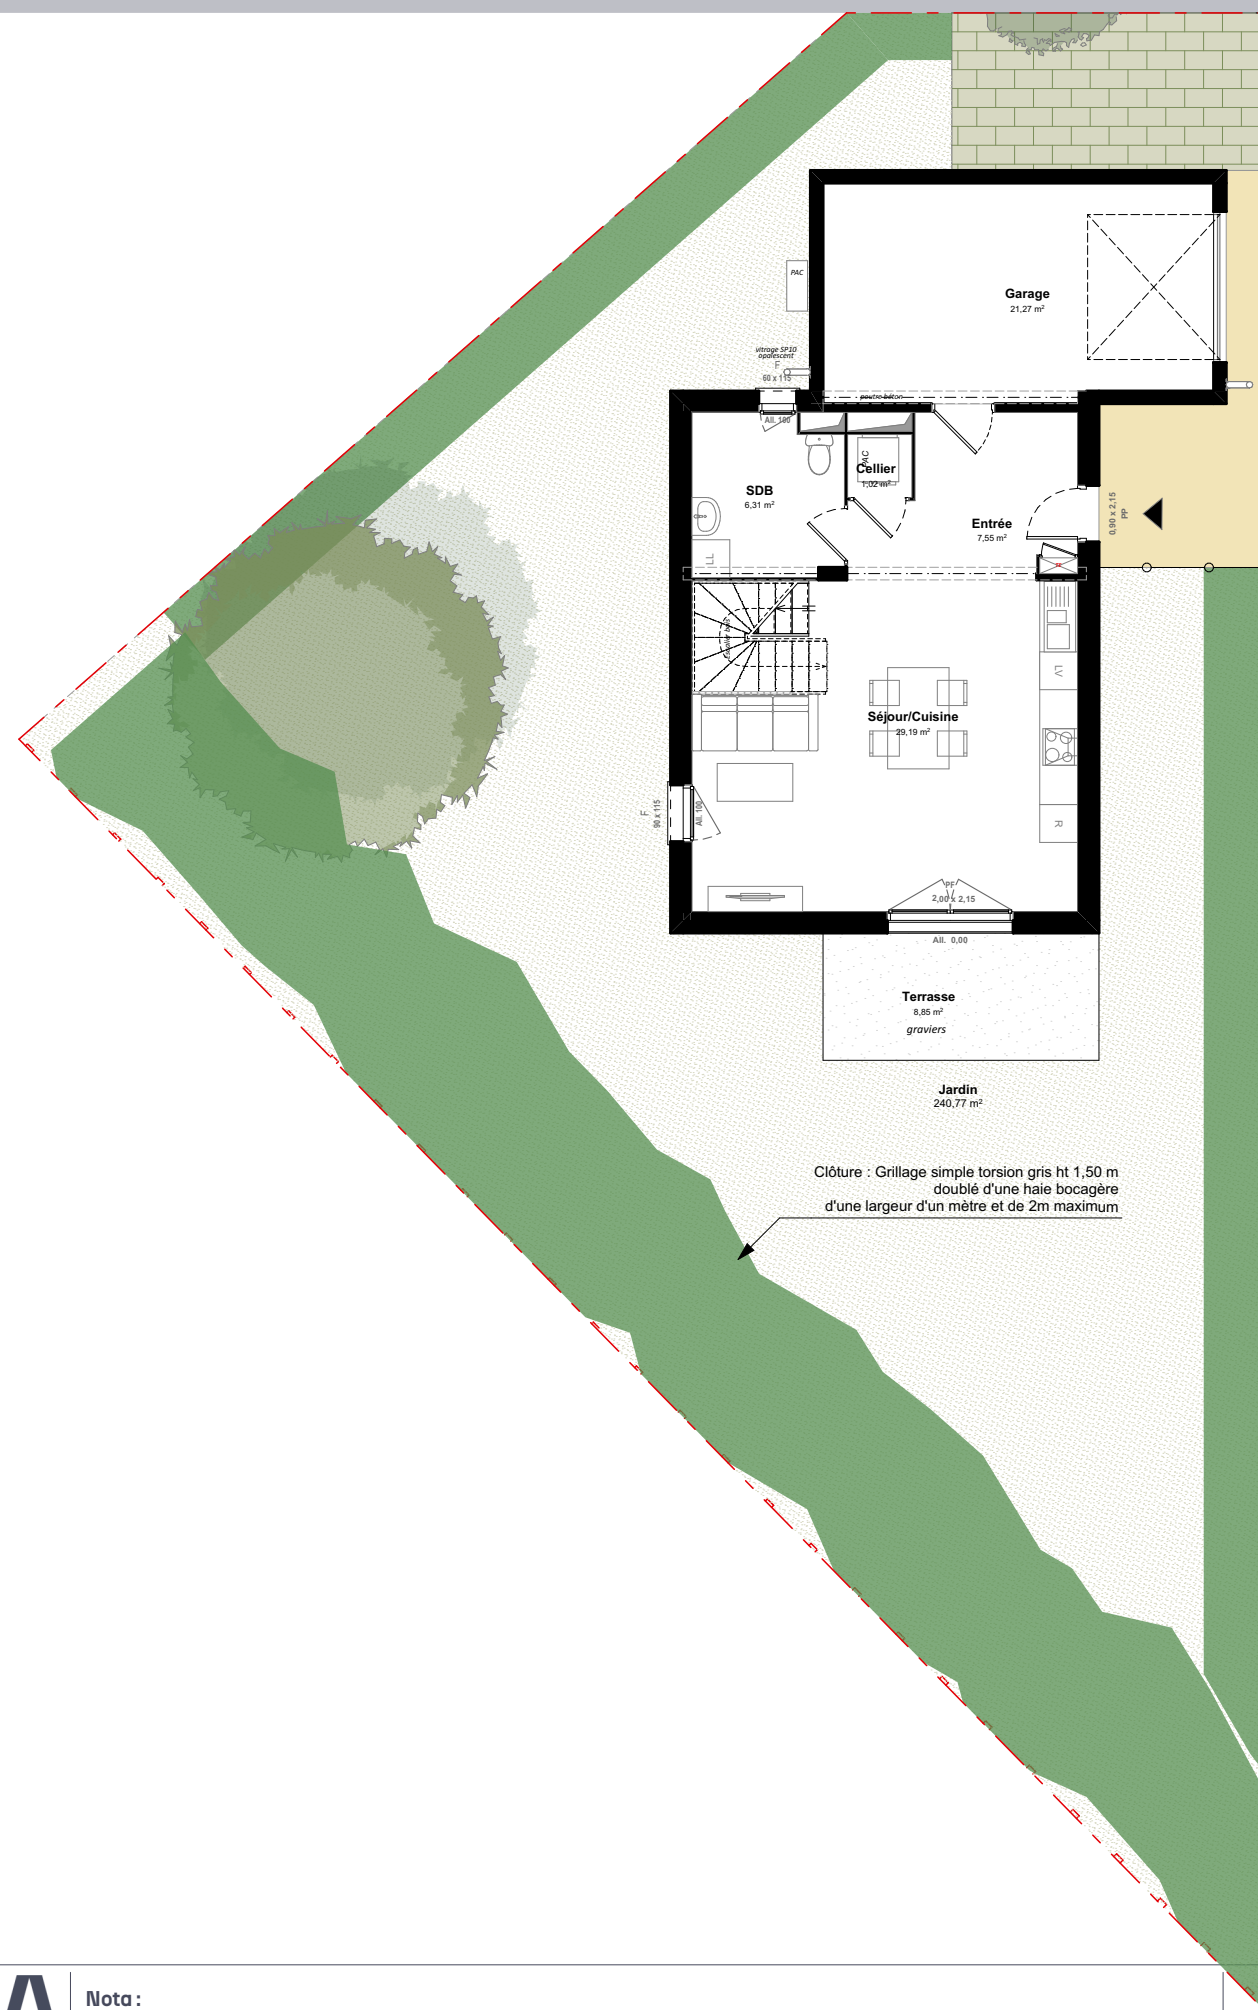

Clôture : Grillage simple torsion gris ht 1,50 m
doublé d'une haie bocagère
d'une largeur d'un mètre et de 2m maximum

0m 2,40m 6 m

PLAN DE RESERVATION

INDICE : A

DATE : 16/09/2025

Les Hauts de Savigny 69210 SAVIGNY

Maison T4 Lot N° 112

Espace extérieur




Légende

F	Fenêtre	ML/LL	Machine à laver
PF	Porte-Fenêtre	LV	Lave-vaisselle
PAC	Pompe à chaleur	C	Cuisson
	Pavé drainant gazon	R	Réfrigérateur
	Enrobé		Haie bocagère ht 2 m
	Béton décoratif		Talus planté



Nota :

Les dimensions libres, les surfaces, les gaines, les soffites, les retombées, les faux plafonds, les canalisations, les équipements, et les abords paysagers reportés sur ce document sont susceptibles de modifications dues aux impératifs administratifs, aux contraintes techniques de constructions et aux tolérances d'exécution. Les meubles et éléments de cuisine, ne sont qu'indicatifs. Seuls sont fournis les équipements figurant sur le descriptif de vente.

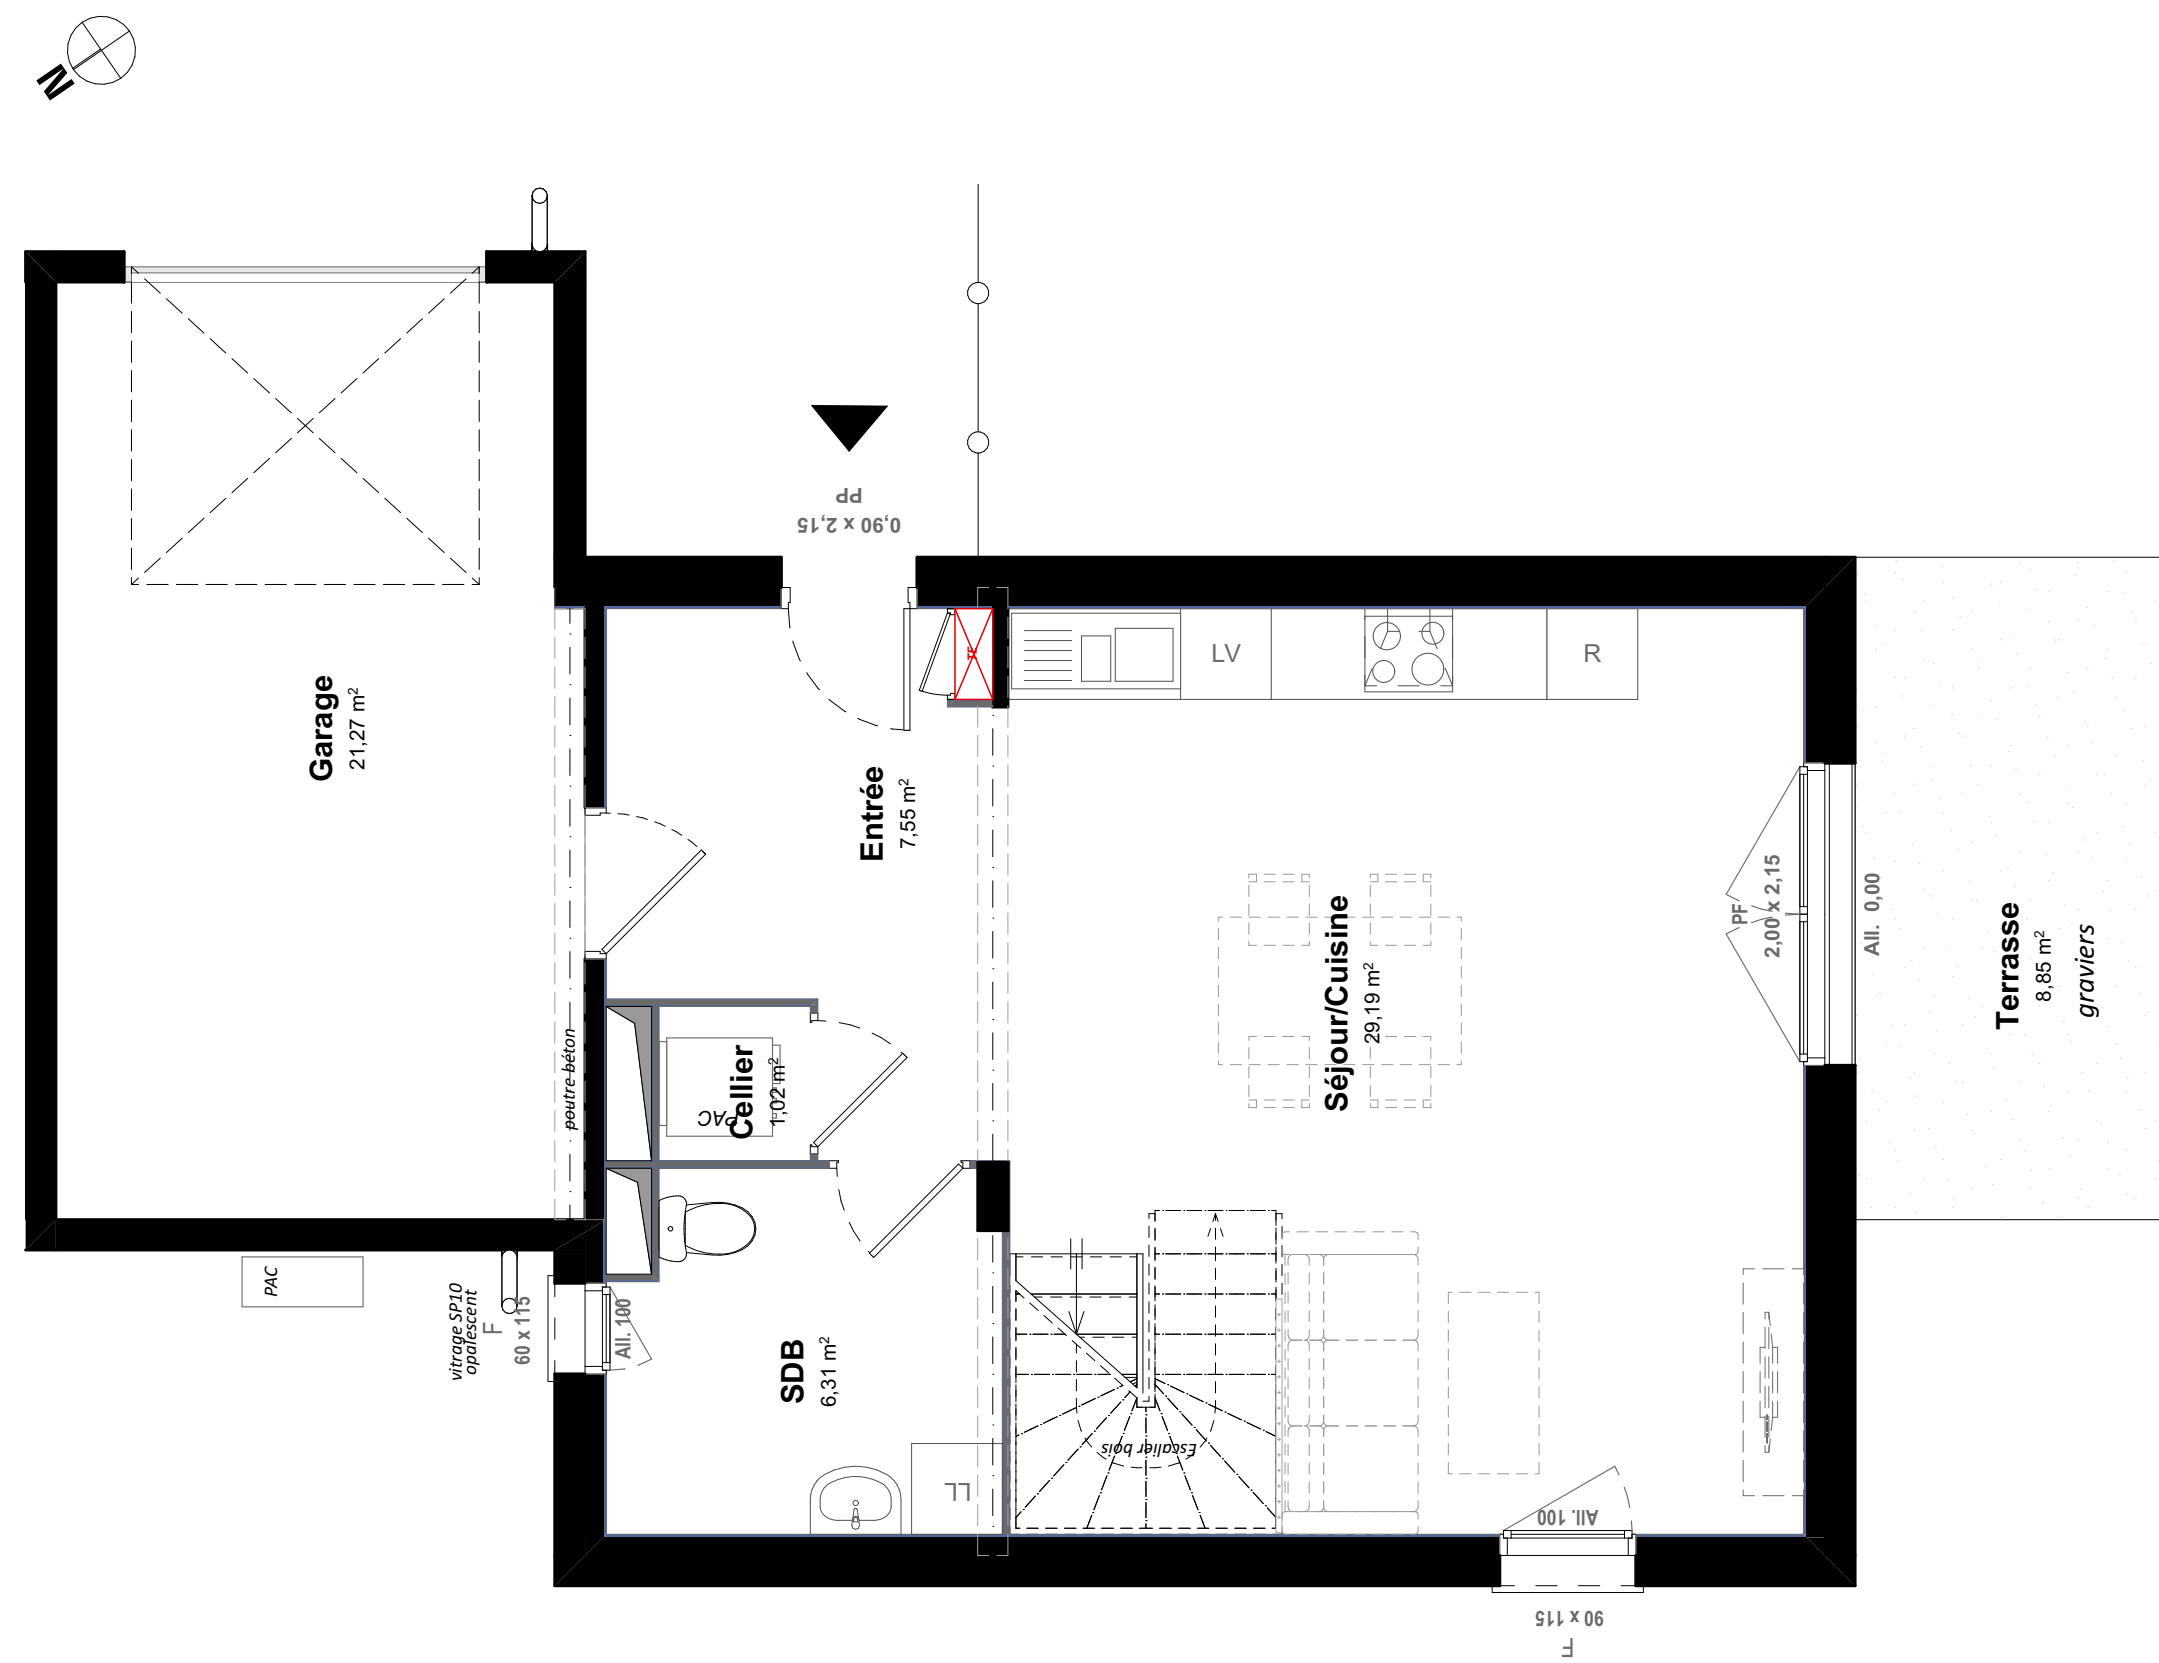

Les Hauts de Savigny
69210 SAVIGNY

Maison T4
Lot N° 112

Plan de Rez-de-chaussée

Tableau de surfaces

Rez-de-chaussée	Cellier	1,02
Rez-de-chaussée	Entrée	7,55
Rez-de-chaussée	SDB	6,31
Rez-de-chaussée	Séjour/Cuisine	29,19
1er étage	Chambre 1	11,19
1er étage	Chambre 2	11,38
1er étage	Chambre 3	10,46
1er étage	Palier	2,83
1er étage	SDB	5,81
1er étage	WC	1,69
		87,43 m²
Lot 112 - T4 Annexes		
Rez-de-chaussée	Garage	21,27
Rez-de-chaussée	Jardin	240,77
Rez-de-chaussée	Terrasse	8,85

Légende

F	Fenêtre	ML/LL	Machine à laver
PF	Porte-Fenêtre	LV	Lave-vaisselle
PAC	Pompe à chaleur	C	Cuisson
	Pavé drainant gazon	R	Réfrigérateur
	Enrobé		Haie bocagère ht 2 m
	Béton décoratif		Talus planté

