

# Les Hauts de Savigny 69210 SAVIGNY

## Maison T4 Lot N° 126

### Plan de masse




### Légende

|                                                                                       |                     |                                                                                       |                      |
|---------------------------------------------------------------------------------------|---------------------|---------------------------------------------------------------------------------------|----------------------|
| F                                                                                     | Fenêtre             | ML/LL                                                                                 | Machine à laver      |
| PF                                                                                    | Porte-Fenêtre       | LV                                                                                    | Lave-vaisselle       |
| PAC                                                                                   | Pompe à chaleur     | C                                                                                     | Cuisson              |
|  | Pavé drainant gazon | R                                                                                     | Réfrigérateur        |
|  | Enrobé              |  | Haie bocagère ht 2 m |
|  | Béton décoratif     |  | Talus planté         |





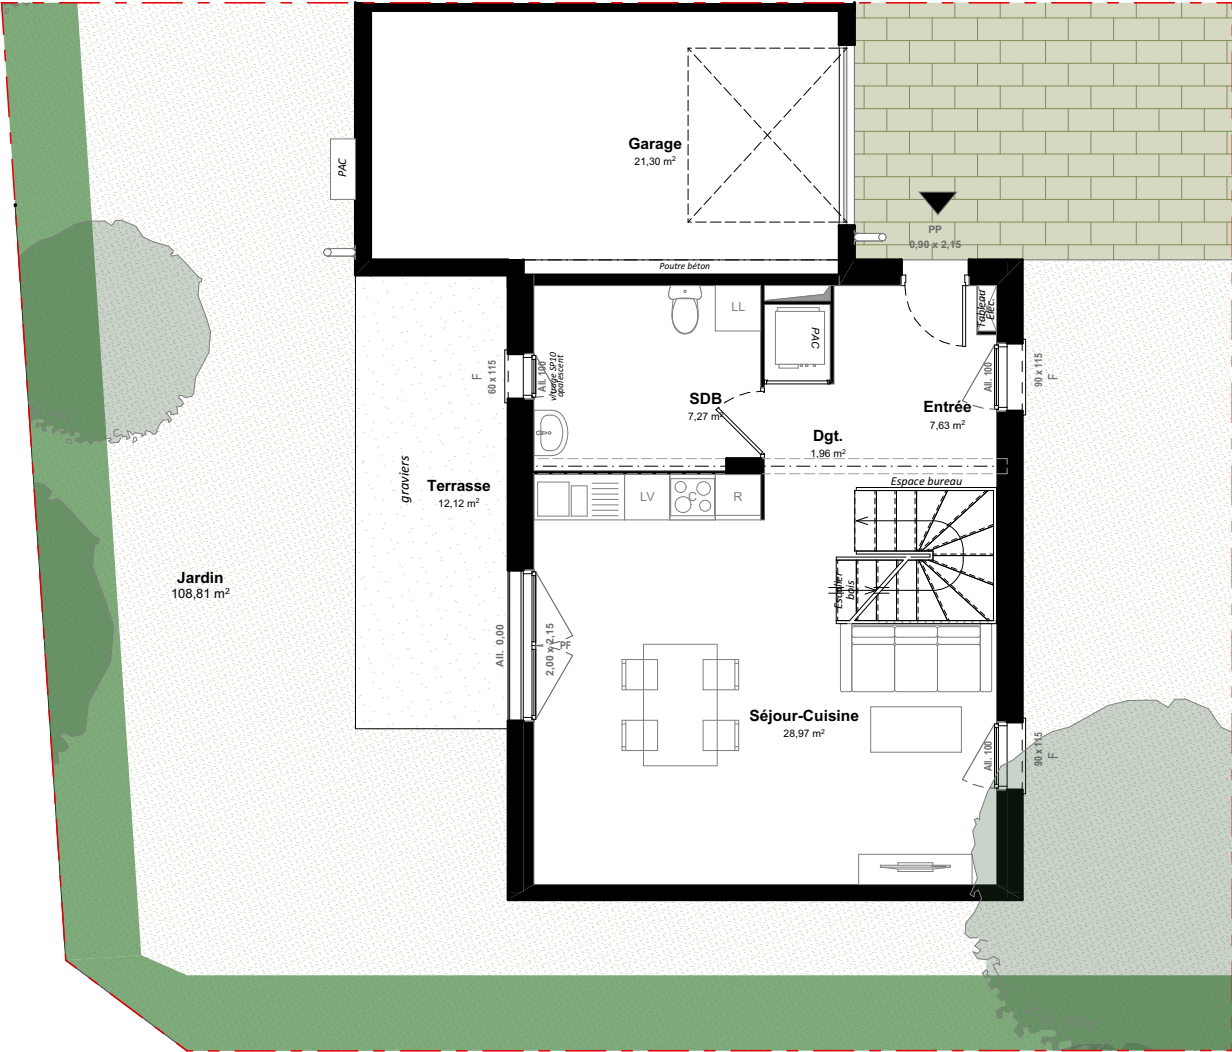

# Les Hauts de Savigny 69210 SAVIGNY

## Maison T4 Lot N° 126


Espace extérieur



### Légende

|     |                     |       |                      |
|-----|---------------------|-------|----------------------|
| F   | Fenêtre             | ML/LL | Machine à laver      |
| PF  | Porte-Fenêtre       | LV    | Lave-vaisselle       |
| PAC | Pompe à chaleur     | C     | Cuisson              |
|     | Pavé drainant gazon | R     | Réfrigérateur        |
|     | Enrobé              |       | Haie bocagère ht 2 m |
|     | Béton décoratif     |       | Talus planté         |



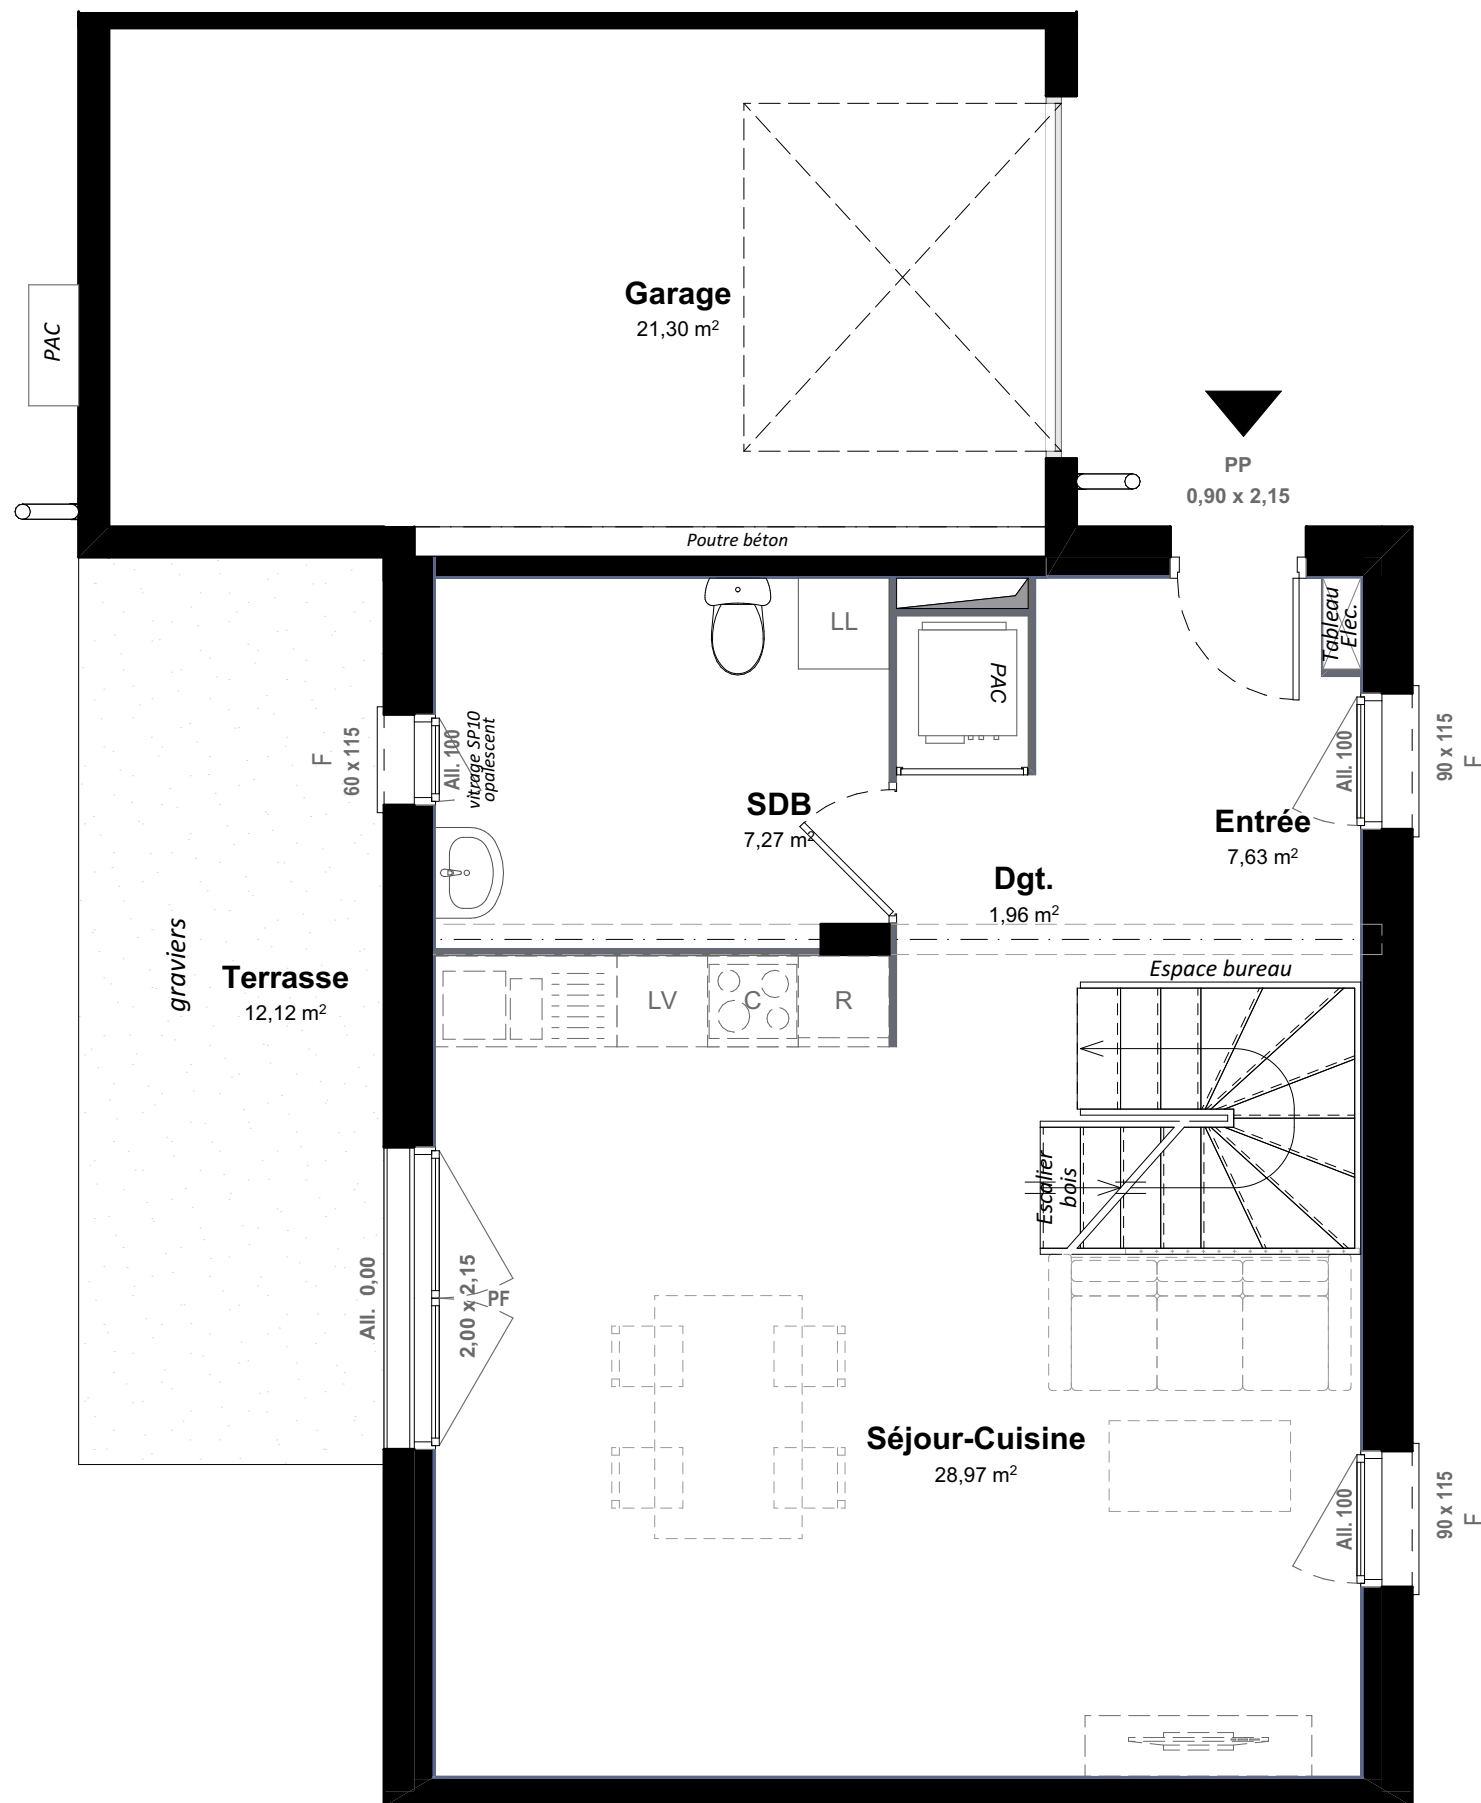

# Les Hauts de Savigny 69210 SAVIGNY

## Maison T4 Lot N° 126

### Plan de Rez-de-chaussée

#### Tableau de surfaces

|                 |                |       |
|-----------------|----------------|-------|
| Rez-de-chaussée | Dgt.           | 1,96  |
| Rez-de-chaussée | Entrée         | 7,63  |
| Rez-de-chaussée | SDB            | 7,27  |
| Rez-de-chaussée | Séjour-Cuisine | 28,97 |
| 1er étage       | Chambre 1      | 11,19 |
| 1er étage       | Chambre 2      | 11,38 |
| 1er étage       | Chambre 3      | 10,46 |
| 1er étage       | Dgt.           | 3,20  |
| 1er étage       | SDB            | 5,81  |
| 1er étage       | WC             | 1,33  |

**89,20 m²**

#### Lot 126 - T4 Annexes

|                 |          |        |
|-----------------|----------|--------|
| Rez-de-chaussée | Garage   | 21,30  |
| Rez-de-chaussée | Jardin   | 108,81 |
| Rez-de-chaussée | Terrasse | 12,12  |

#### Légende

|     |                     |       |                      |
|-----|---------------------|-------|----------------------|
| F   | Fenêtre             | ML/LL | Machine à laver      |
| PF  | Porte-Fenêtre       | LV    | Lave-vaisselle       |
| PAC | Pompe à chaleur     | C     | Cuisson              |
|     | Pavé drainant gazon | R     | Réfrigérateur        |
|     | Enrobé              |       | Haie bocagère ht 2 m |
|     | Béton décoratif     |       | Talus planté         |



#### Nota :

Les dimensions libres, les surfaces, les gaines, les soffites, les retombées, les faux plafonds, les canalisations, les équipements, et les abords paysagers reportés sur ce document sont susceptibles de modifications dues aux impératifs administratifs, aux contraintes techniques de constructions et aux tolérances d'exécution. Les meubles et éléments de cuisine, ne sont qu'indicatifs. Seuls sont fournis les équipements figurant sur le descriptif de vente.


0m 1 m 2 m

#### PLAN DE RESERVATION

INDICE : A

DATE : 16/09/2025



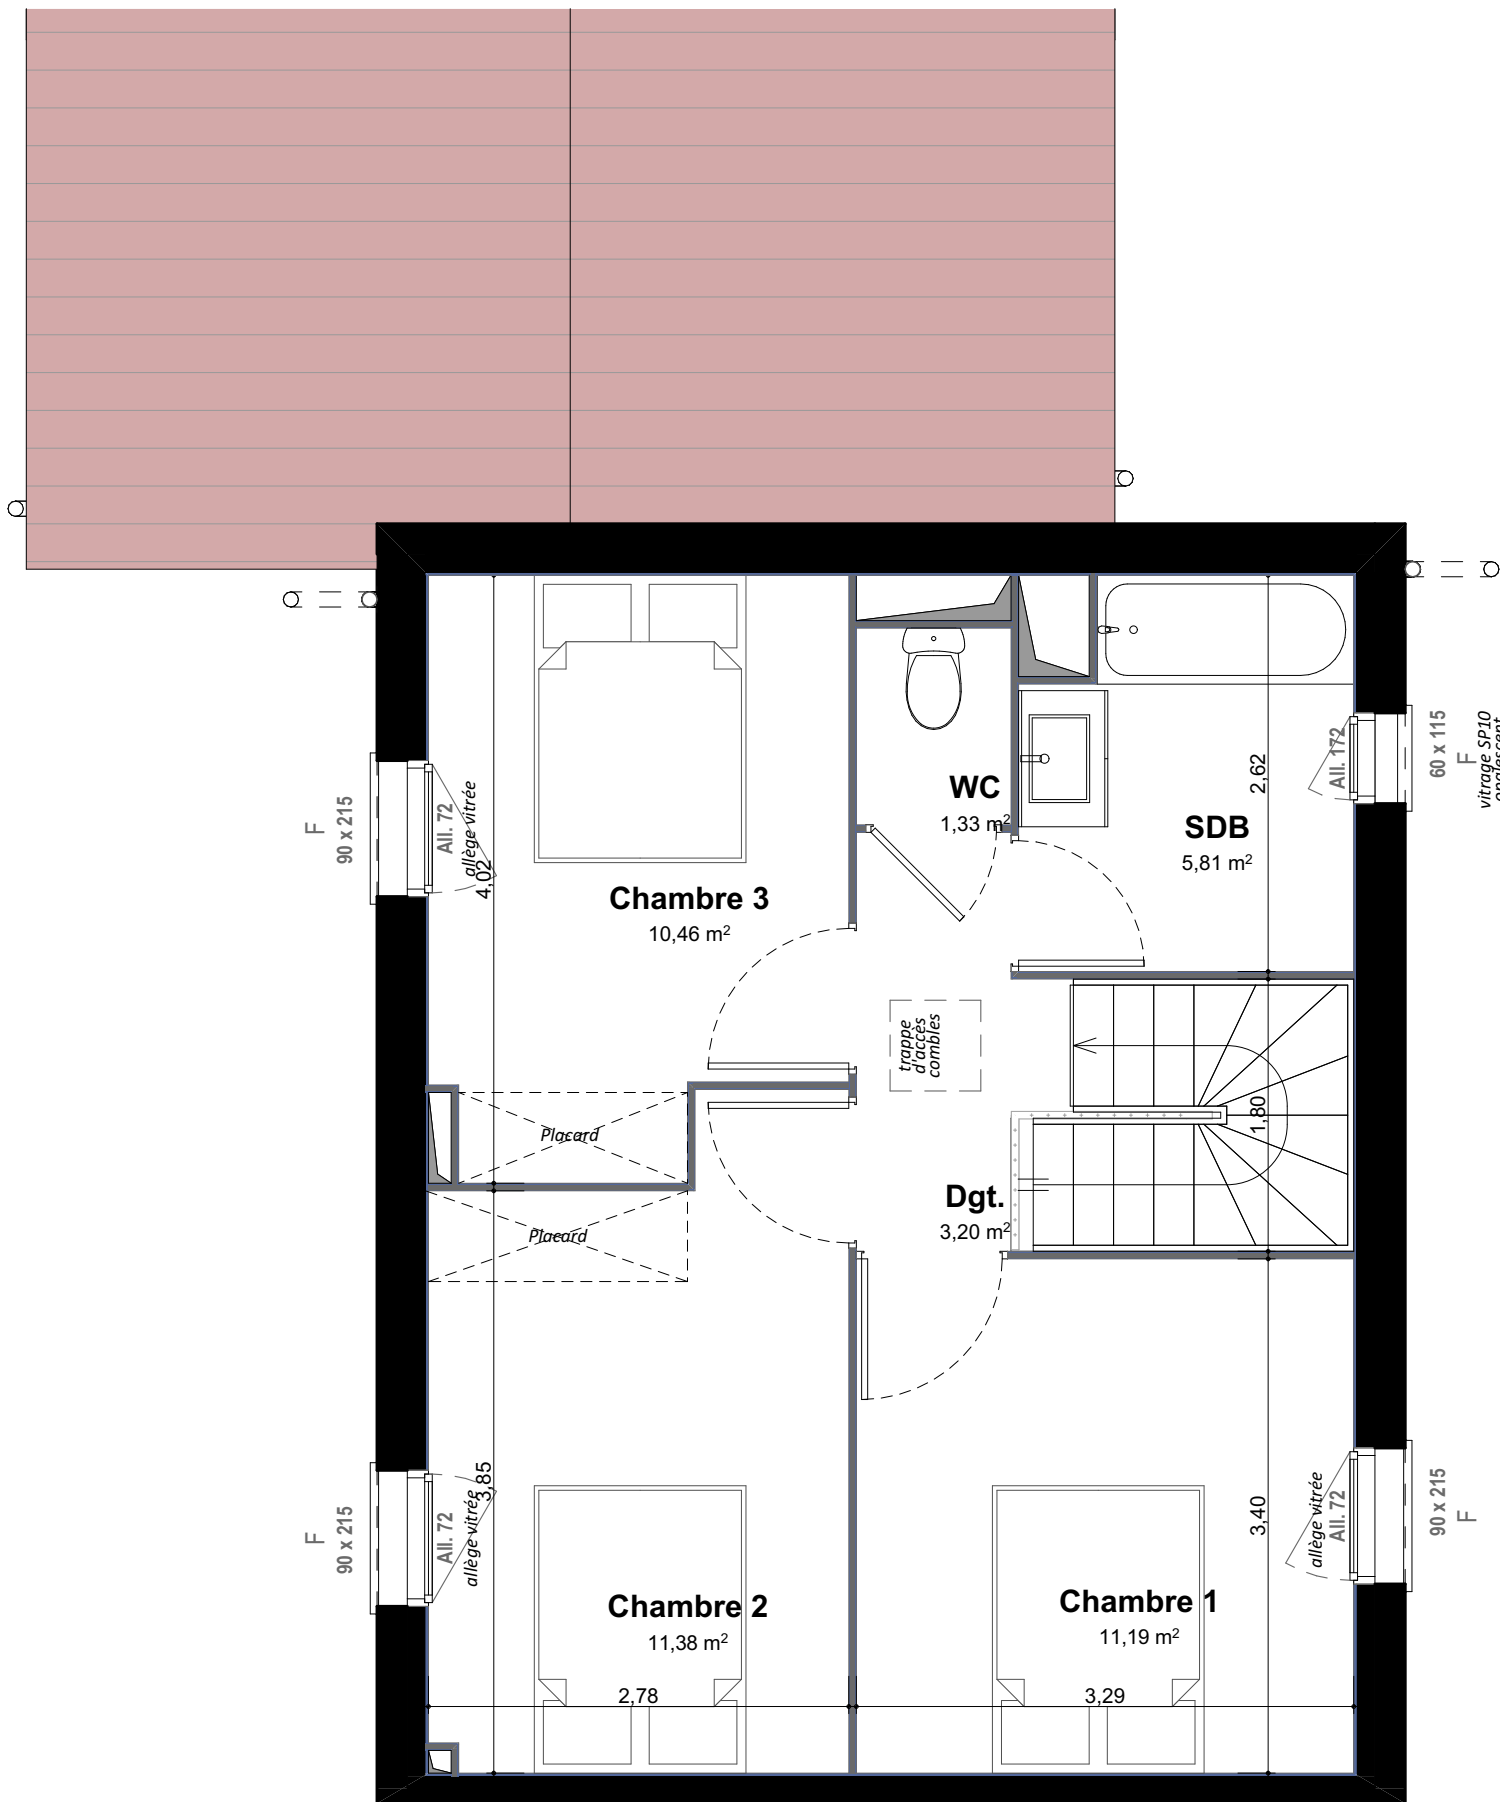

# Les Hauts de Savigny 69210 SAVIGNY

## Maison T4 Lot N° 126

### Plan d'Etage

#### Tableau de surfaces

|                 |                |                 |
|-----------------|----------------|-----------------|
| Rez-de-chaussée | Dgt.           | 1,96            |
| Rez-de-chaussée | Entrée         | 7,63            |
| Rez-de-chaussée | SDB            | 7,27            |
| Rez-de-chaussée | Séjour-Cuisine | 28,97           |
| 1er étage       | Chambre 1      | 11,19           |
| 1er étage       | Chambre 2      | 11,38           |
| 1er étage       | Chambre 3      | 10,46           |
| 1er étage       | Dgt.           | 3,20            |
| 1er étage       | SDB            | 5,81            |
| 1er étage       | WC             | 1,33            |
|                 |                | <b>89,20 m²</b> |

#### Lot 126 - T4 Annexes

|                 |          |        |
|-----------------|----------|--------|
| Rez-de-chaussée | Garage   | 21,30  |
| Rez-de-chaussée | Jardin   | 108,81 |
| Rez-de-chaussée | Terrasse | 12,12  |

#### Légende

|     |                     |       |                      |
|-----|---------------------|-------|----------------------|
| F   | Fenêtre             | ML/LL | Machine à laver      |
| PF  | Porte-Fenêtre       | LV    | Lave-vaisselle       |
| PAC | Pompe à chaleur     | C     | Cuisson              |
|     | Pavé drainant gazon | R     | Réfrigérateur        |
|     | Enrobé              |       | Haie bocagère ht 2 m |
|     | Béton décoratif     |       | Talus planté         |



#### Nota :

Les dimensions libres, les surfaces, les gaines, les soffites, les retombées, les faux plafonds, les canalisations, les équipements, et les abords paysagers reportés sur ce document sont susceptibles de modifications dues aux impératifs administratifs, aux contraintes techniques de constructions et aux tolérances d'exécution. Les meubles et éléments de cuisine, ne sont qu'indicatifs. Seuls sont fournis les équipements figurant sur le descriptif de vente.

0m 1 m 2 m

#### PLAN DE RESERVATION

INDICE : A

DATE : 16/09/2025