



Les Hauts de Savigny 69210 SAVIGNY

Maison T4 Lot N° 135

Plan de masse



Légende

F	Fenêtre	ML/LL	Machine à laver
PF	Porte-Fenêtre	LV	Lave-vaisselle
PAC	Pompe à chaleur	C	Cuisson
	Pavé drainant gazon	R	Réfrigérateur
	Enrobé		Haie bocagère ht 2 m
	Béton décoratif		Talus planté



 **LES NOUVEAUX
CONSTRUCTEURS**




Nota :
Les dimensions libres, les surfaces, les gaines, les soffites, les retombées, les faux plafonds, les canalisations, les équipements, et les abords paysagers reportés sur ce document sont susceptibles de modifications dues aux impératifs administratifs, aux contraintes techniques de constructions et aux tolérances d'exécution. Les meubles et éléments de cuisine, ne sont qu'indicatifs. Seuls sont fournis les équipements figurant sur le descriptif de vente.

0m 15m 30m

PLAN DE RESERVATION

INDICE : A

DATE : 16/09/2025

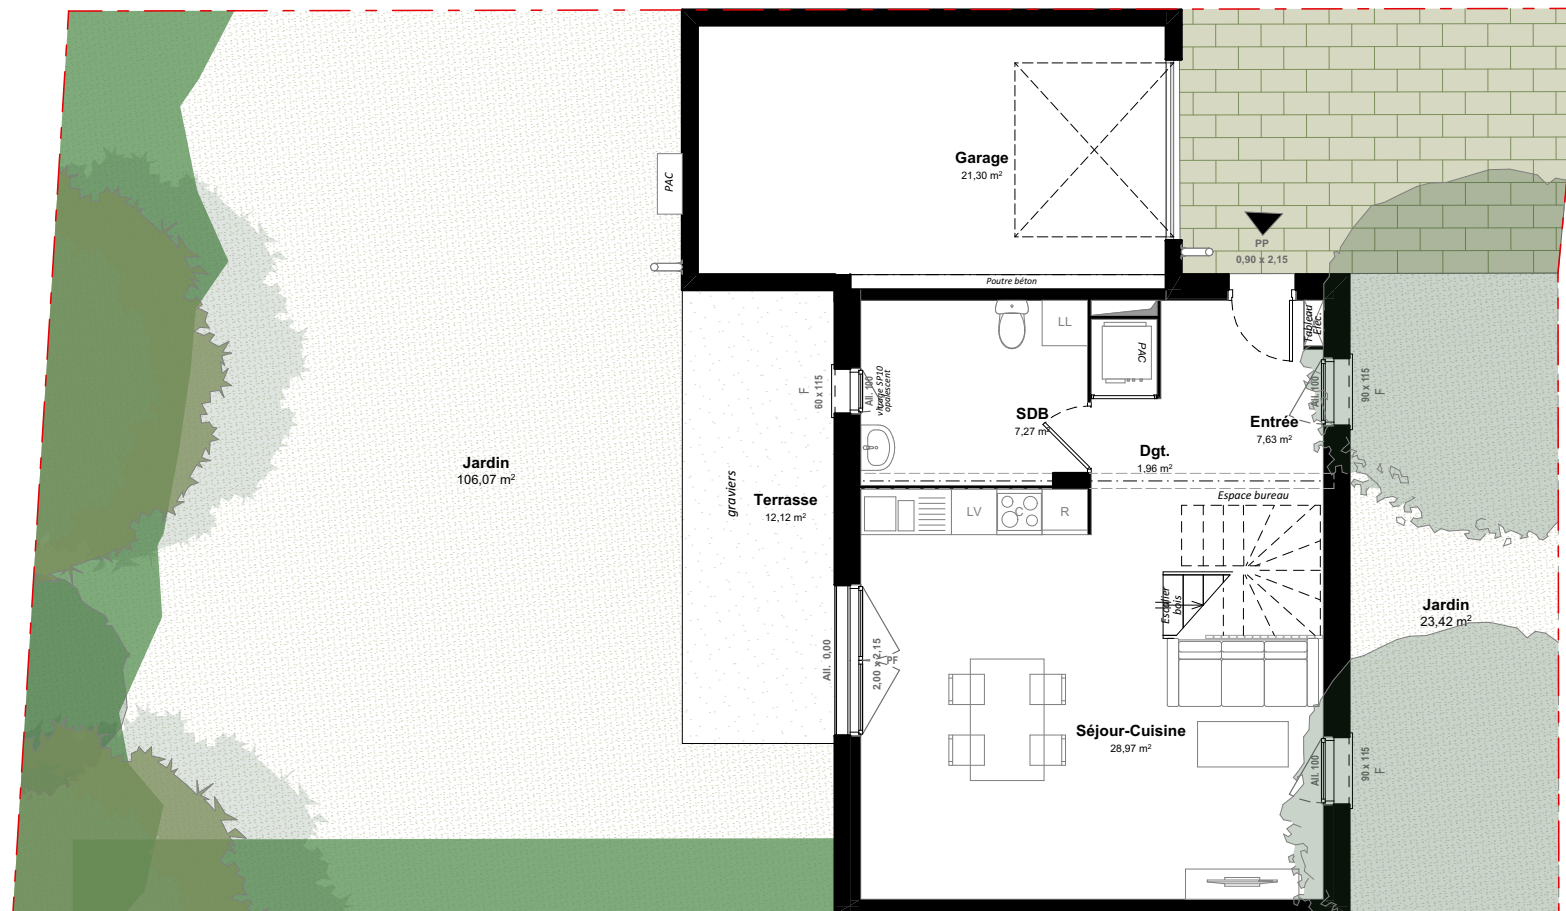

Les Hauts de Savigny 69210 SAVIGNY

Maison T4 Lot N° 135


Espace extérieur



Légende

F	Fenêtre	ML/LL	Machine à laver
PF	Porte-Fenêtre	LV	Lave-vaisselle
PAC	Pompe à chaleur	C	Cuisson
	Pavé drainant gazon	R	Réfrigérateur
	Enrobé		Haie bocagère ht 2 m
	Béton décoratif		Talus planté



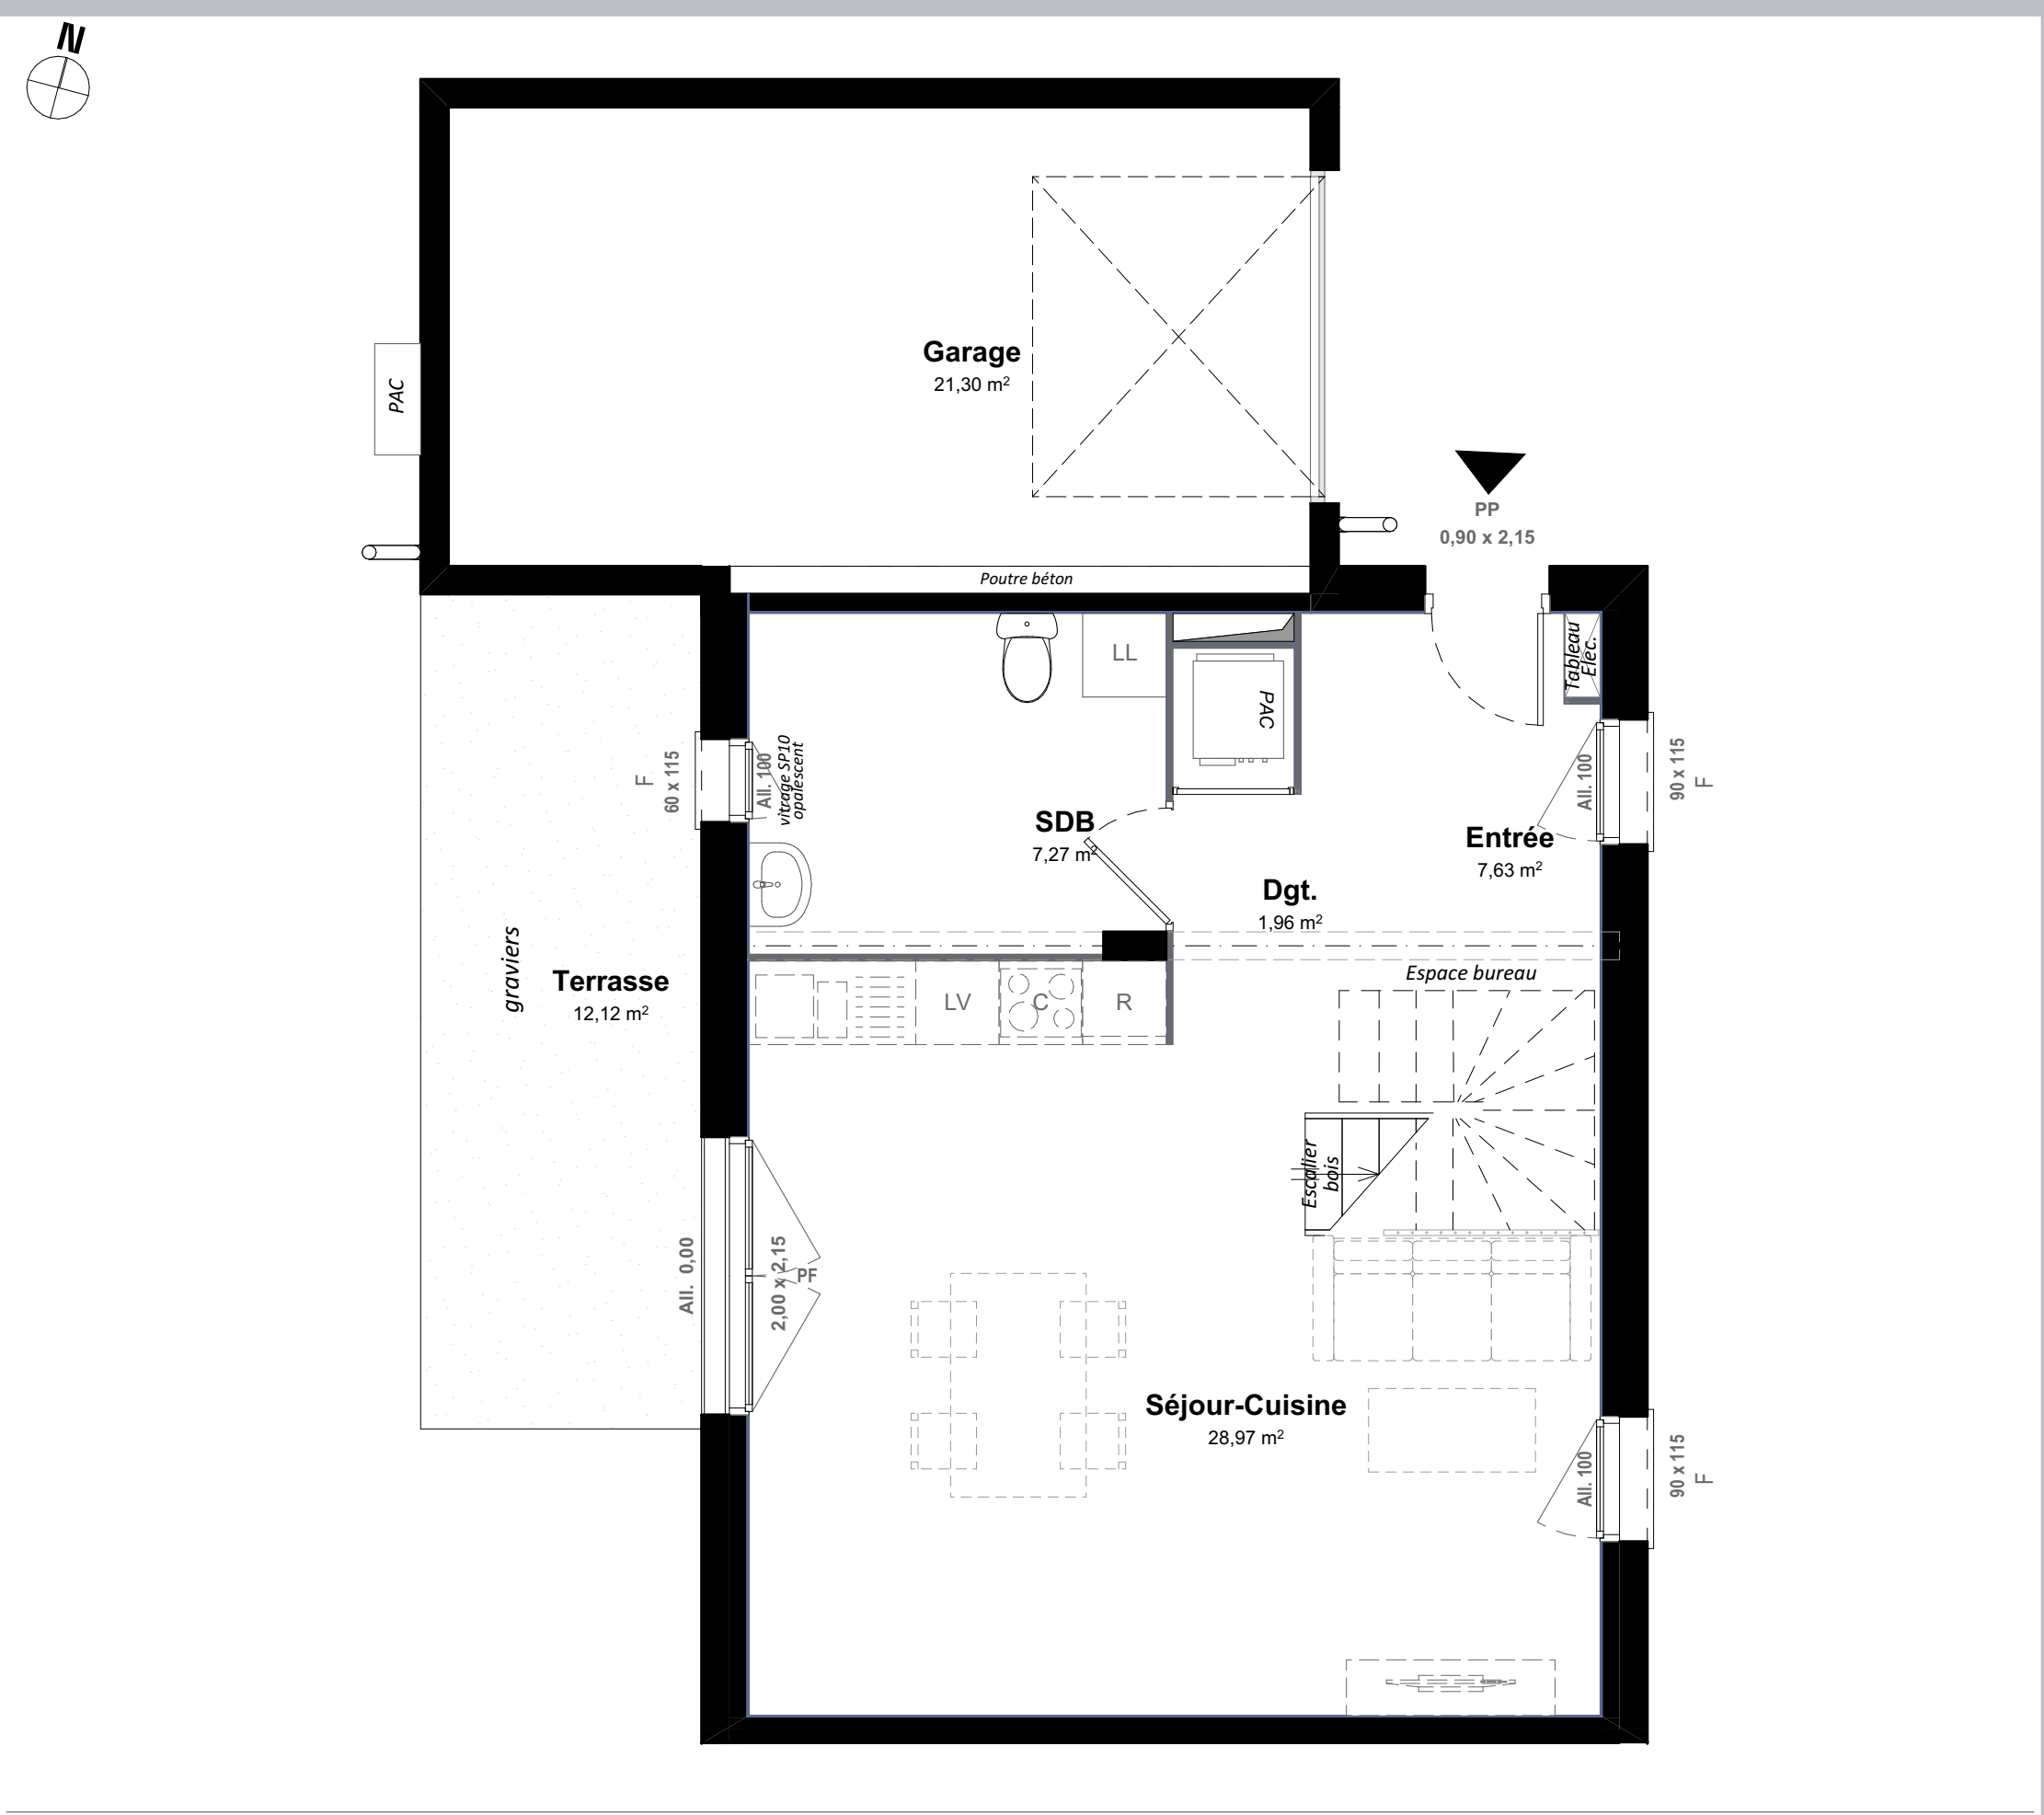

Les Hauts de Savigny 69210 SAVIGNY

Maison T4 Lot N° 135

Plan de Rez-de-chaussée

Tableau de surfaces

Rez-de-chaussée	Dgt.	1,96
Rez-de-chaussée	Entrée	7,63
Rez-de-chaussée	SDB	7,27
Rez-de-chaussée	Séjour-Cuisine	28,97
1er étage	Chambre 1	11,19
1er étage	Chambre 2	11,38
1er étage	Chambre 3	10,46
1er étage	Dgt.	3,20
1er étage	SDB	5,81
1er étage	WC	1,33
		89,20 m²

Lot 135 - T4 Annexes

Rez-de-chaussée	Garage	21,30
Rez-de-chaussée	Jardin	129,49
Rez-de-chaussée	Terrasse	12,12

Légende

F	Fenêtre	ML/LL	Machine à laver
PF	Porte-Fenêtre	LV	Lave-vaisselle
PAC	Pompe à chaleur	C	Cuisson
	Pavé drainant gazon	R	Réfrigérateur
	Enrobé		Haie bocagère ht 2 m
	Béton décoratif		Talus planté



Nota :


Les dimensions libres, les surfaces, les gaines, les soffites, les retombées, les faux plafonds, les canalisations, les équipements, et les abords paysagers reportés sur ce document sont susceptibles de modifications dues aux impératifs administratifs, aux contraintes techniques de constructions et aux tolérances d'exécution. Les meubles et éléments de cuisine, ne sont qu'indicatifs. Seuls sont fournis les équipements figurant sur le descriptif de vente.

0m 1 m 2 m

PLAN DE RESERVATION

INDICE : A

DATE : 16/09/2025

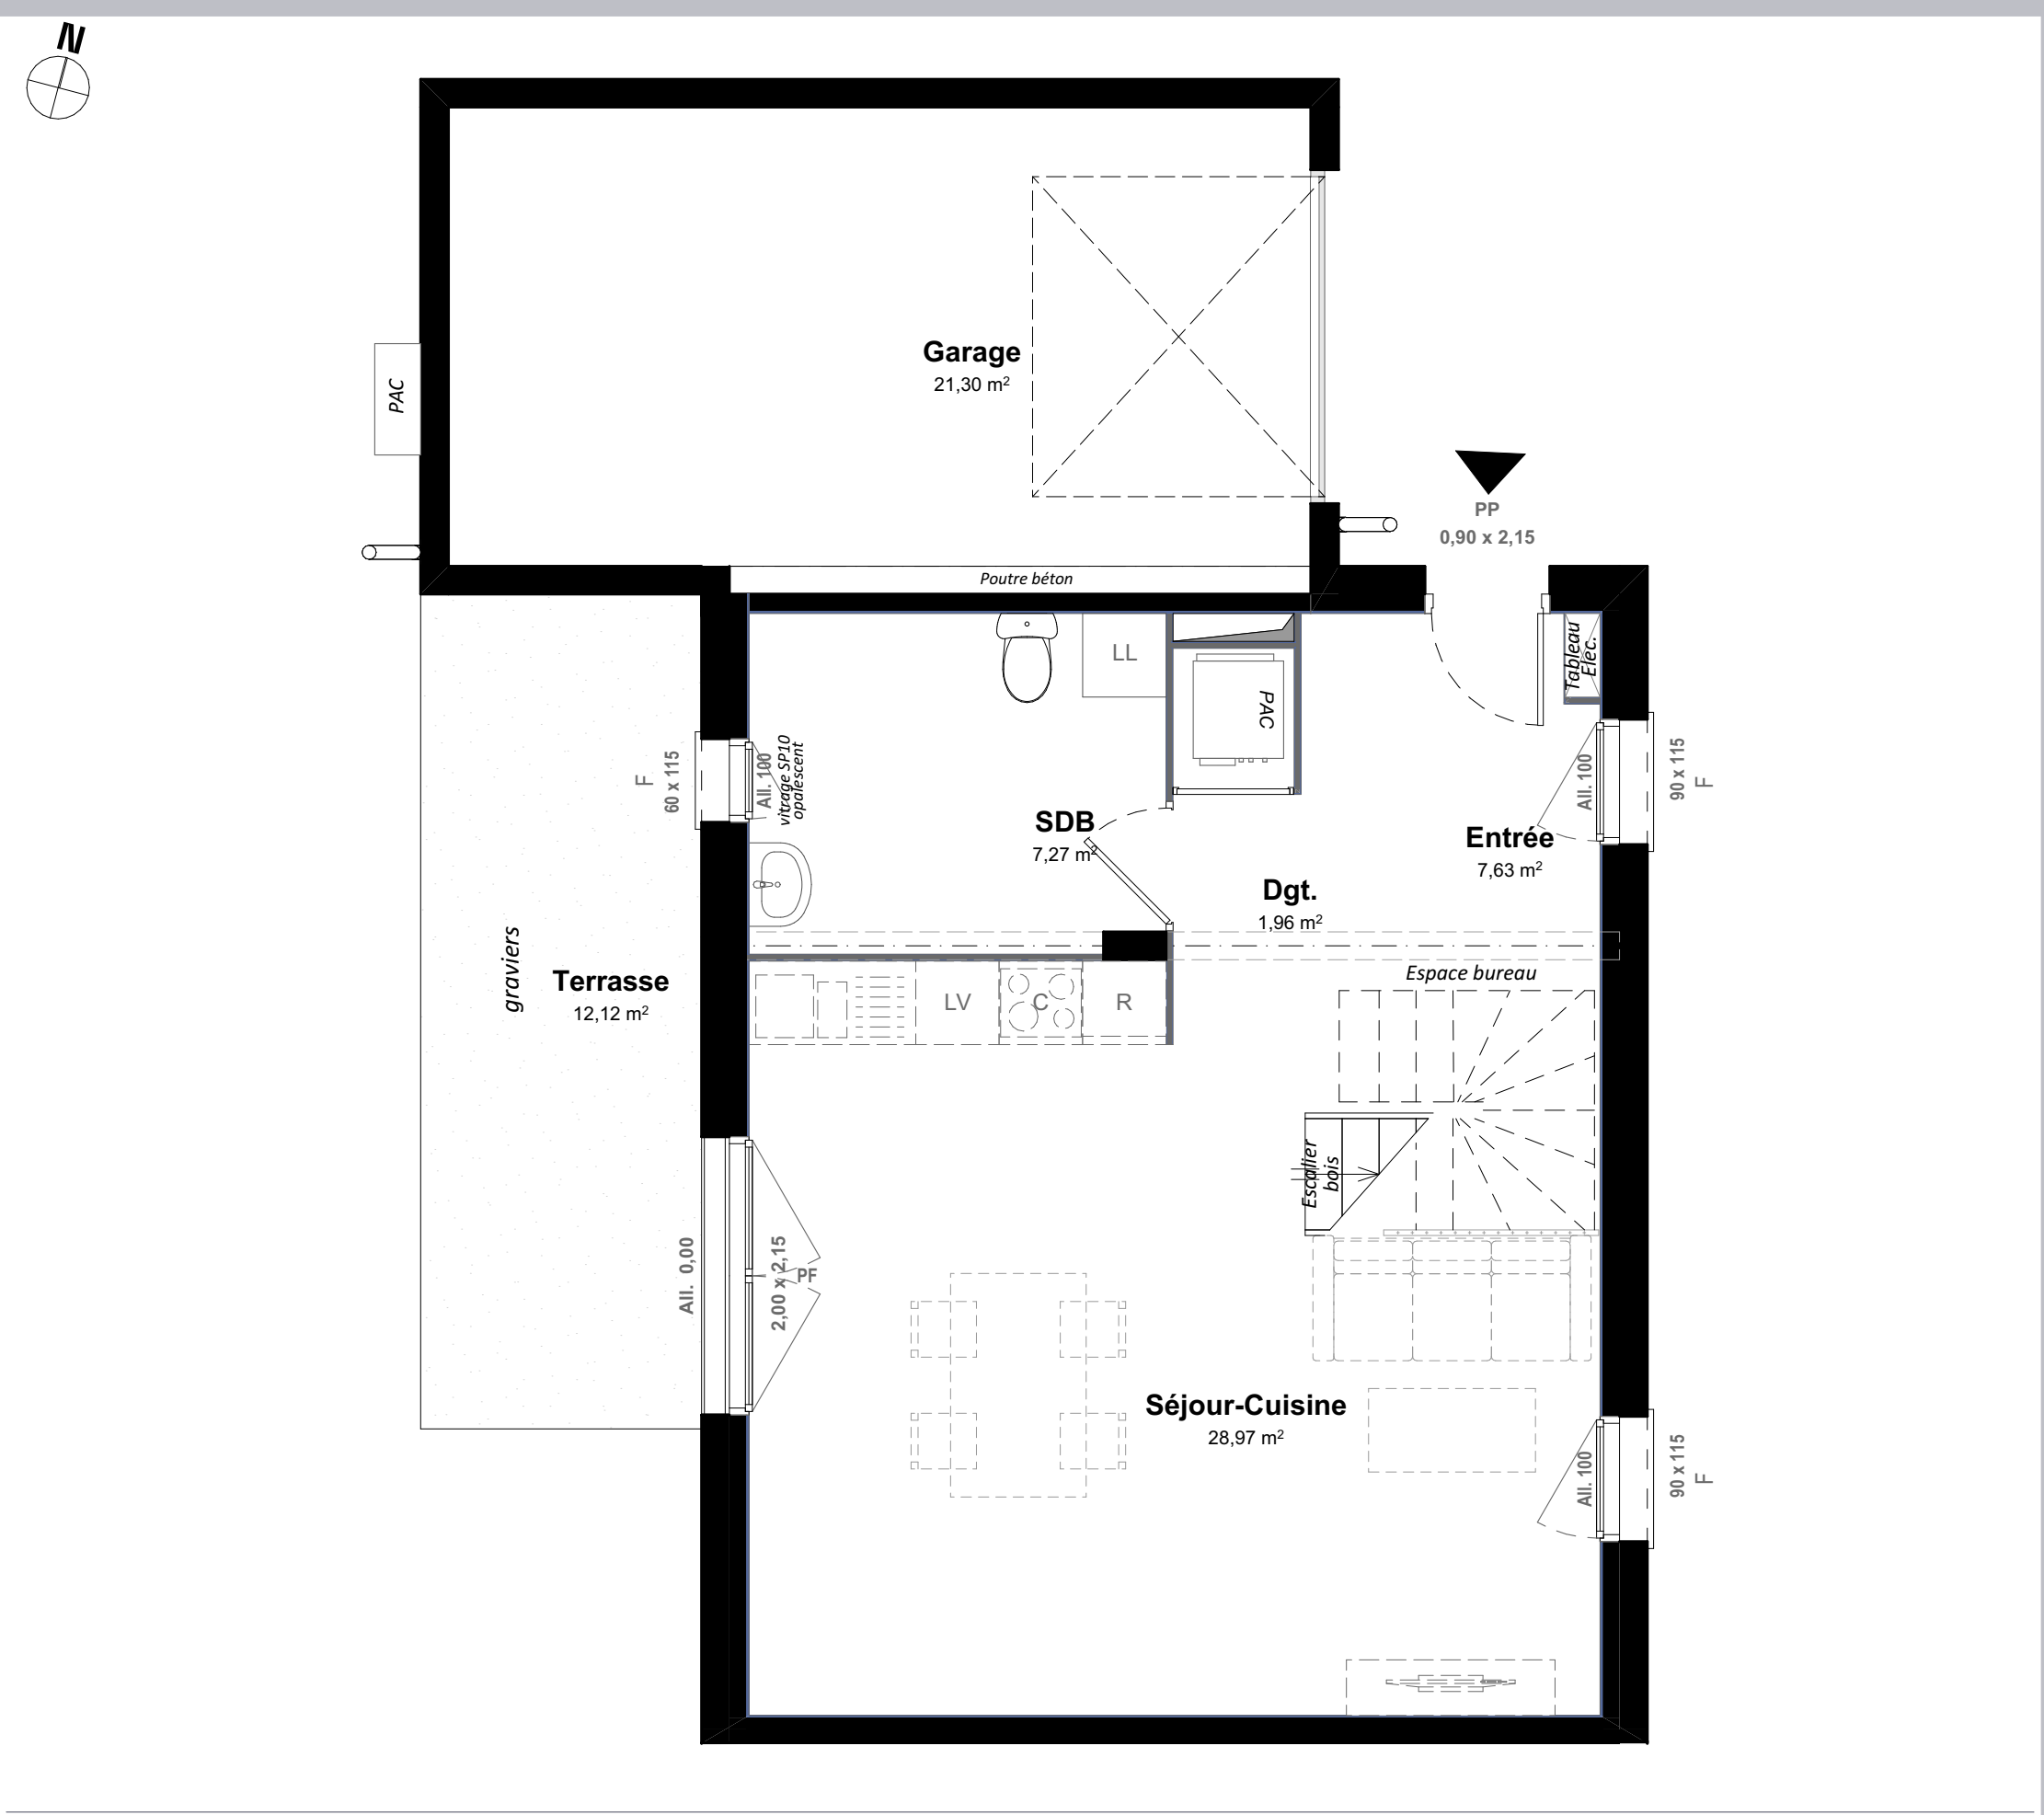

Les Hauts de Savigny 69210 SAVIGNY

Maison T4 Lot N° 135

Plan d'Etage

Tableau de surfaces

Rez-de-chaussée	Dgt.	1,96
Rez-de-chaussée	Entrée	7,63
Rez-de-chaussée	SDB	7,27
Rez-de-chaussée	Séjour-Cuisine	28,97
1er étage	Chambre 1	11,19
1er étage	Chambre 2	11,38
1er étage	Chambre 3	10,46
1er étage	Dgt.	3,20
1er étage	SDB	5,81
1er étage	WC	1,33
		89,20 m²

Lot 135 - T4 Annexes

Rez-de-chaussée	Garage	21,30
Rez-de-chaussée	Jardin	129,49
Rez-de-chaussée	Terrasse	12,12

Légende

F	Fenêtre	ML/LL	Machine à laver
PF	Porte-Fenêtre	LV	Lave-vaisselle
PAC	Pompe à chaleur	C	Cuisson
	Pavé drainant gazon	R	Réfrigérateur
	Enrobé		Haie bocagère ht 2 m
	Béton décoratif		Talus planté

