

Les Hauts de Savigny 69210 SAVIGNY

Maison T4 Lot N° 119


Plan de masse



Légende

F	Fenêtre	ML/LL	Machine à laver
PF	Porte-Fenêtre	LV	Lave-vaisselle
PAC	Pompe à chaleur	C	Cuisson
	Pavé drainant gazon	R	Réfrigérateur
	Enrobé		Haie bocagère ht 2 m
	Béton décoratif		Talus planté



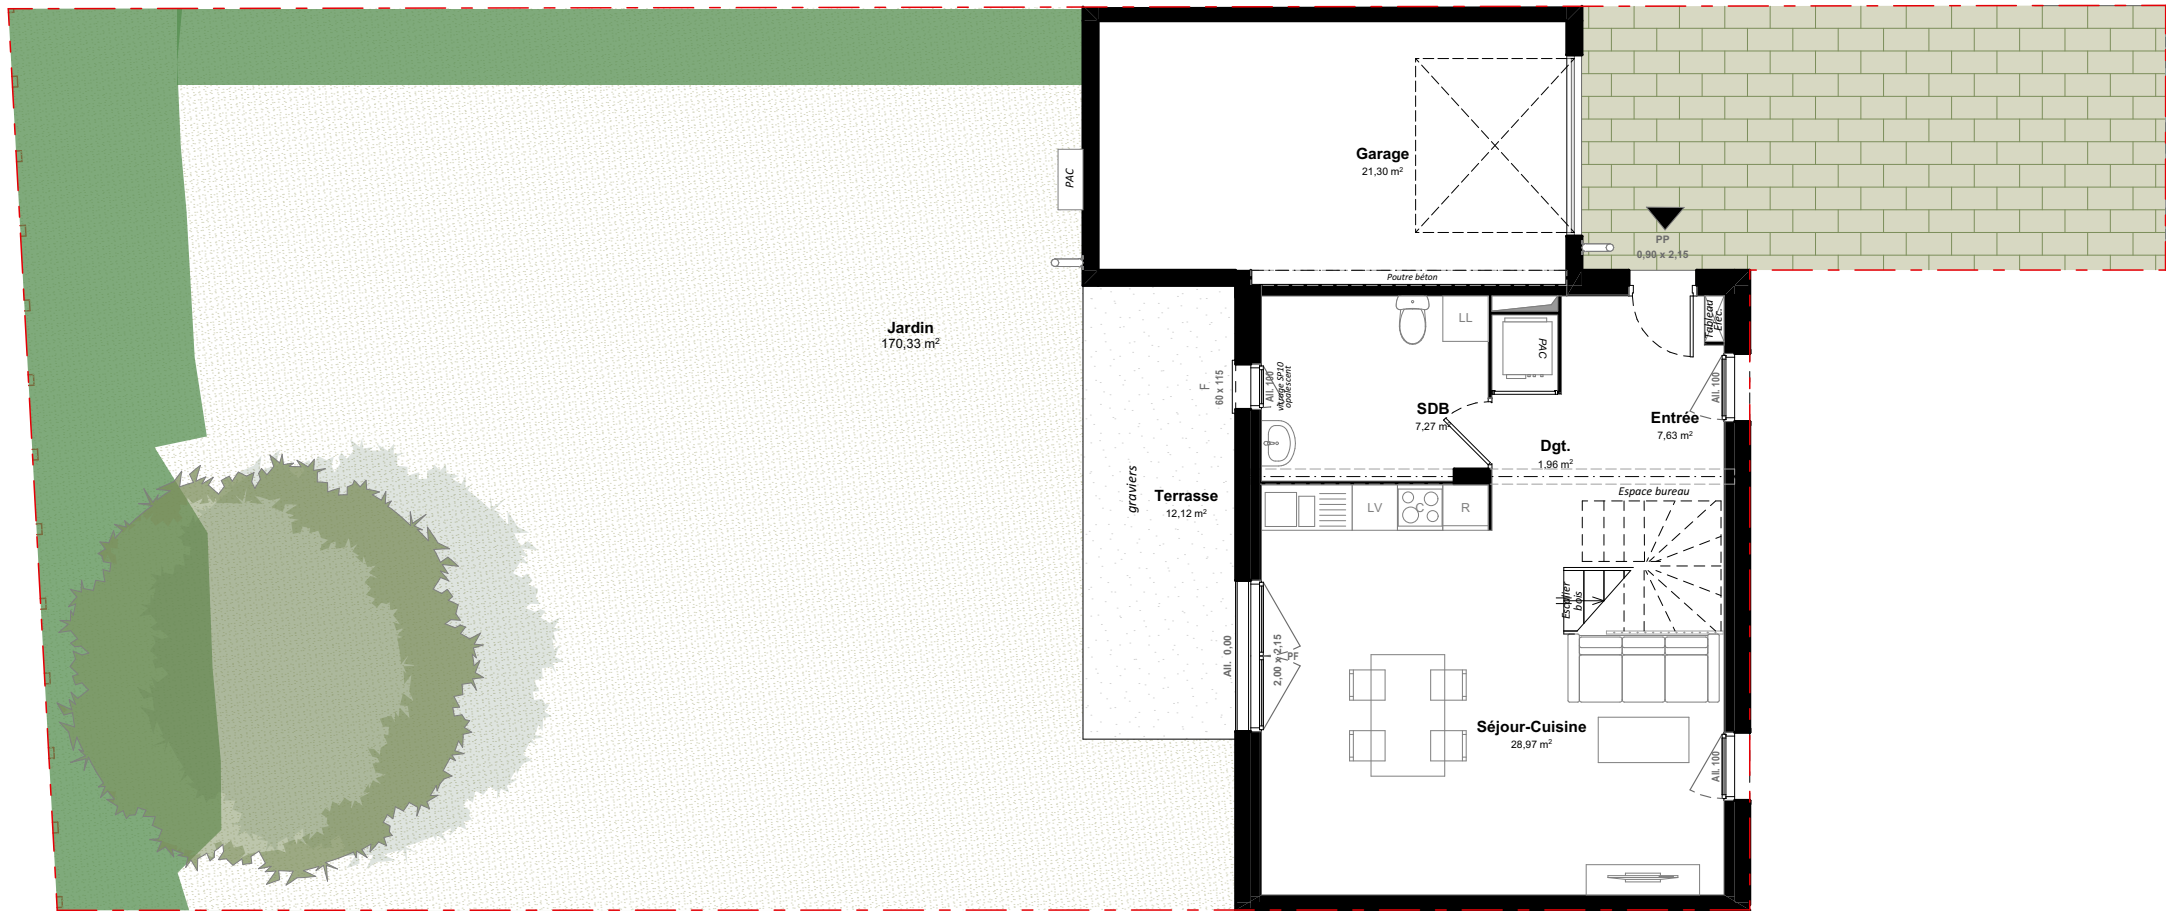

Les Hauts de Savigny 69210 SAVIGNY

Maison T4 Lot N° 119



Espace extérieur



Légende

F	Fenêtre	ML/LL	Machine à laver
PF	Porte-Fenêtre	LV	Lave-vaisselle
PAC	Pompe à chaleur	C	Cuisson
	Pavé drainant gazon	R	Réfrigérateur
	Enrobé		Haie bocagère ht 2 m
	Béton décoratif		Talus planté



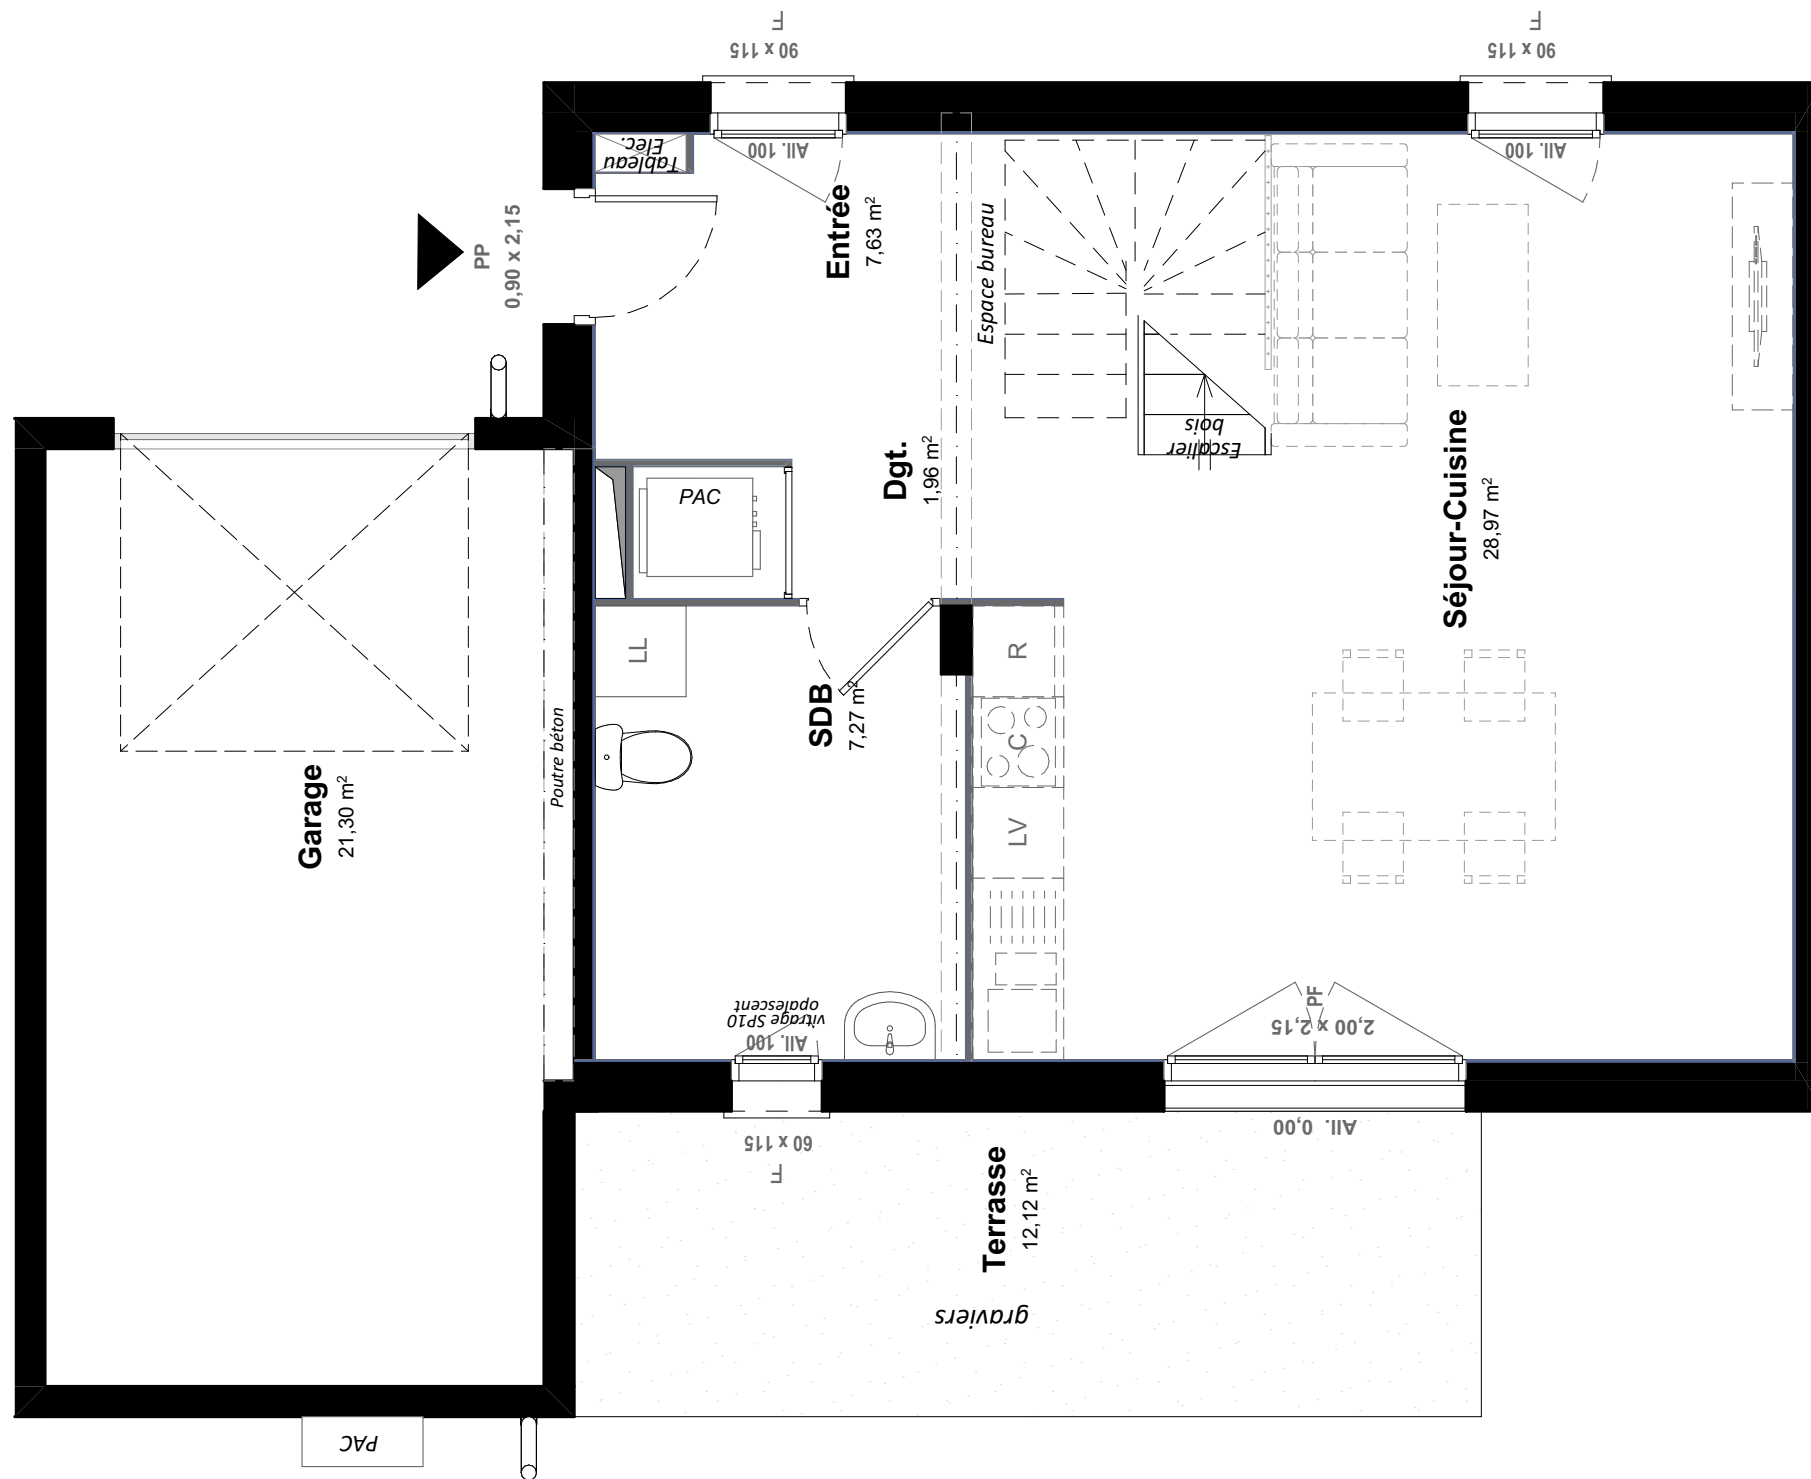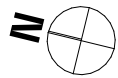

Les Hauts de Savigny 69210 SAVIGNY

Maison T4 Lot N° 119

Plan de Rez-de-chaussée

Tableau de surfaces

Rez-de-chaussée	Dgt.	1,96
Rez-de-chaussée	Entrée	7,63
Rez-de-chaussée	SDB	7,27
Rez-de-chaussée	Séjour-Cuisine	28,97
1er étage	Chambre 1	11,19
1er étage	Chambre 2	11,38
1er étage	Chambre 3	10,46
1er étage	Dgt.	3,20
1er étage	SDB	5,81
1er étage	WC	1,33
		89,20 m²



Lot 119 - T4 Annexes

Rez-de-chaussée	Garage	21,30
Rez-de-chaussée	Jardin	170,33
Rez-de-chaussée	Terrasse	12,12

Légende

F	Fenêtre	ML/LL	Machine à laver
PF	Porte-Fenêtre	LV	Lave-vaisselle
PAC	Pompe à chaleur	C	Cuisson
	Pavé drainant gazon	R	Réfrigérateur
	Enrobé		Haie bocagère ht 2 m
	Béton décoratif		Talus planté



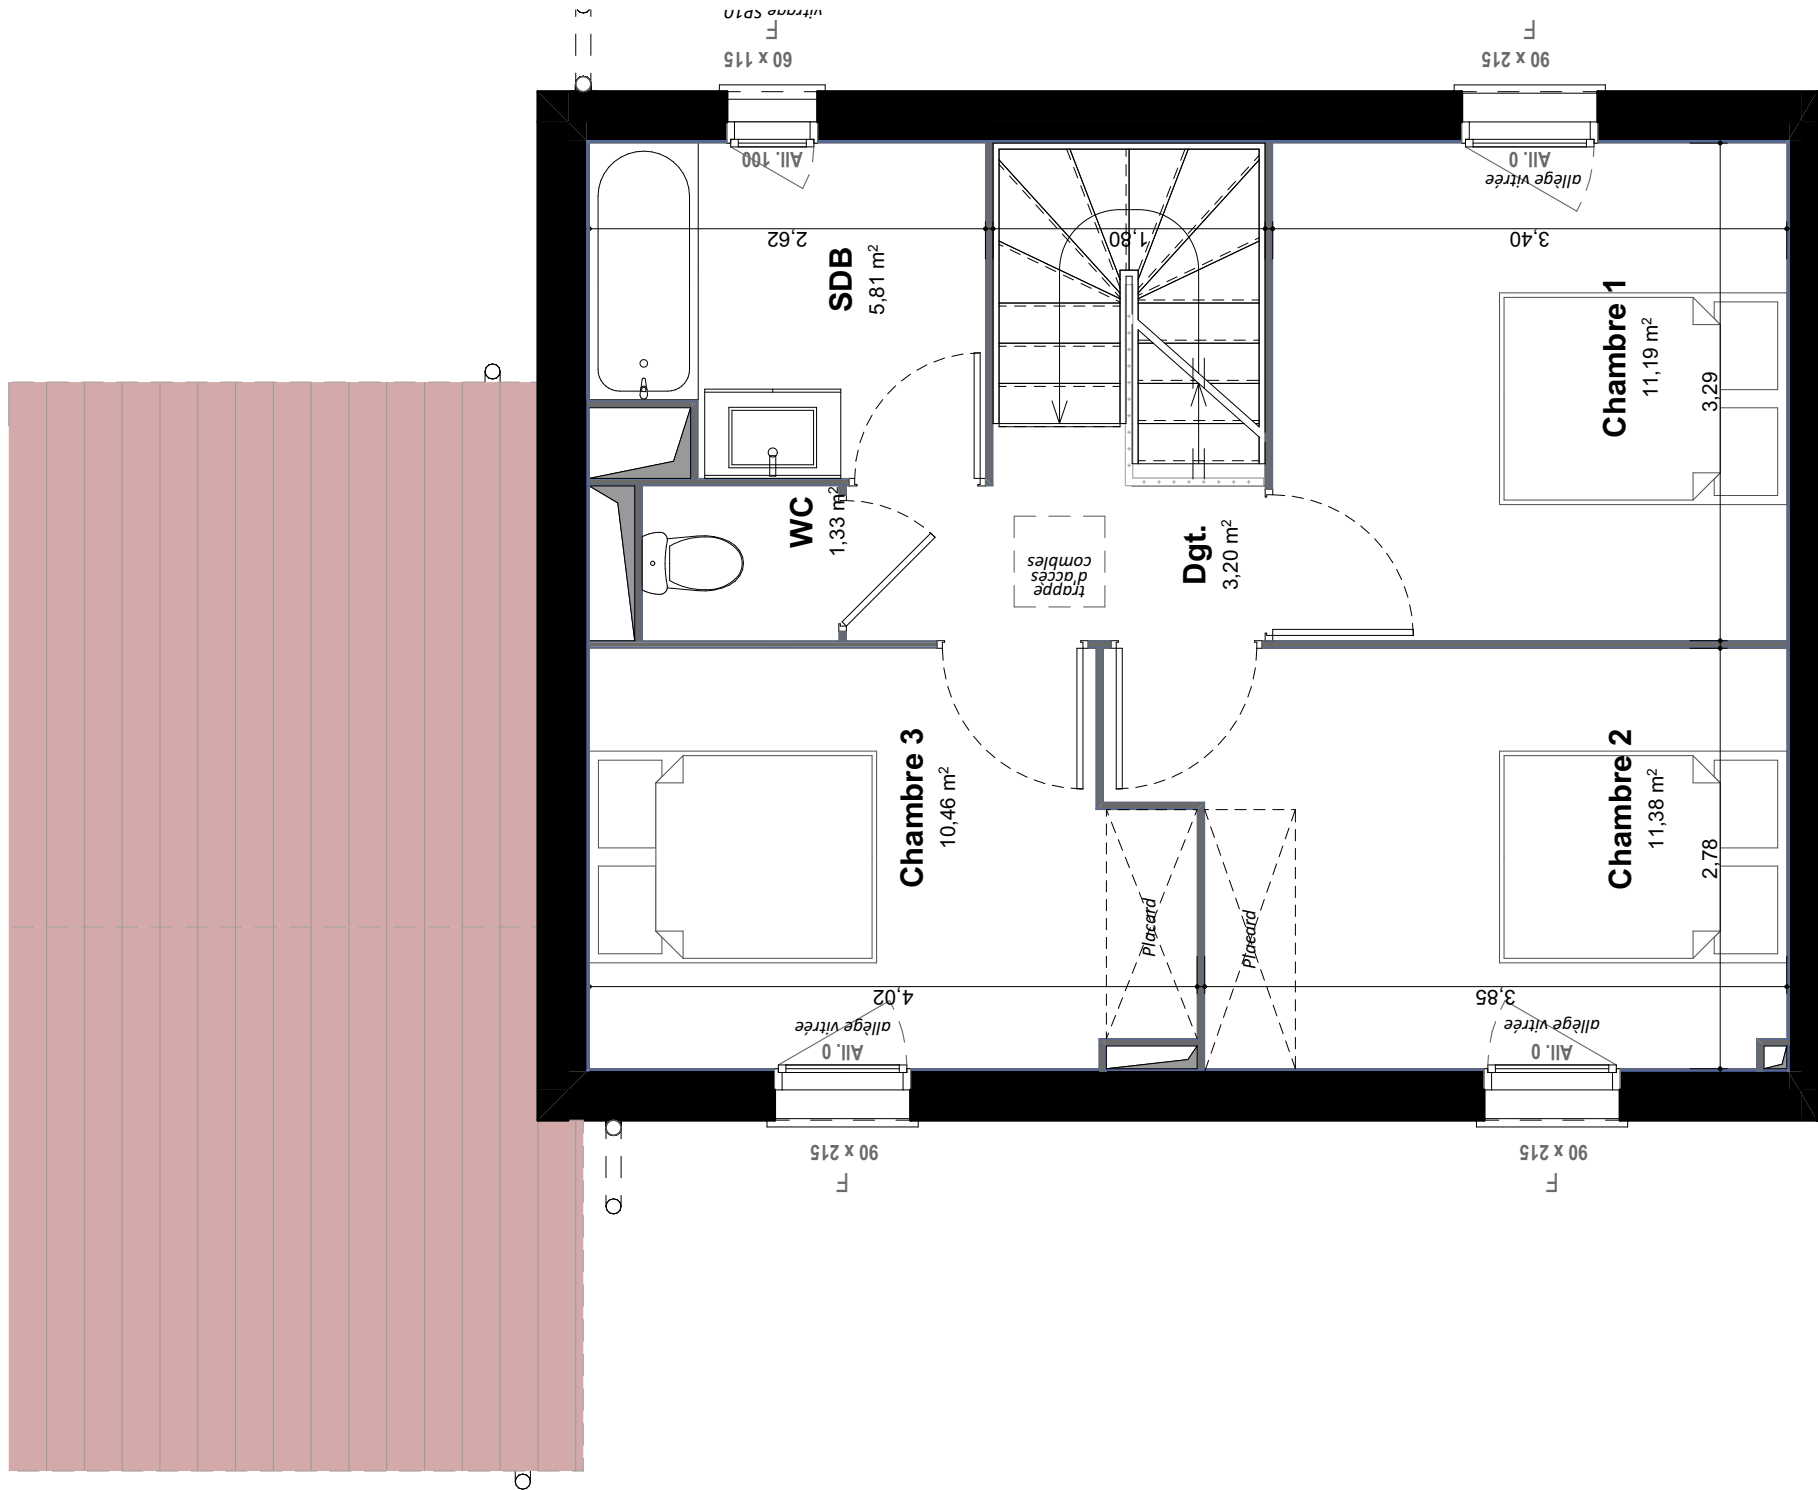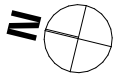

Les Hauts de Savigny 69210 SAVIGNY

Maison T4 Lot N° 119

Plan d'Etage

Tableau de surfaces

Rez-de-chaussée	Dgt.	1,96
Rez-de-chaussée	Entrée	7,63
Rez-de-chaussée	SDB	7,27
Rez-de-chaussée	Séjour-Cuisine	28,97
1er étage	Chambre 1	11,19
1er étage	Chambre 2	11,38
1er étage	Chambre 3	10,46
1er étage	Dgt.	3,20
1er étage	SDB	5,81
1er étage	WC	1,33
		89,20 m²

Lot 119 - T4 Annexes

Rez-de-chaussée	Garage	21,30
Rez-de-chaussée	Jardin	170,33
Rez-de-chaussée	Terrasse	12,12

Légende

F	Fenêtre	ML/LL	Machine à laver
PF	Porte-Fenêtre	LV	Lave-vaisselle
PAC	Pompe à chaleur	C	Cuisson
	Pavé drainant gazon	R	Réfrigérateur
	Enrobé		Haie bocagère ht 2 m
	Béton décoratif		Talus planté

