


Villanova ORMOY

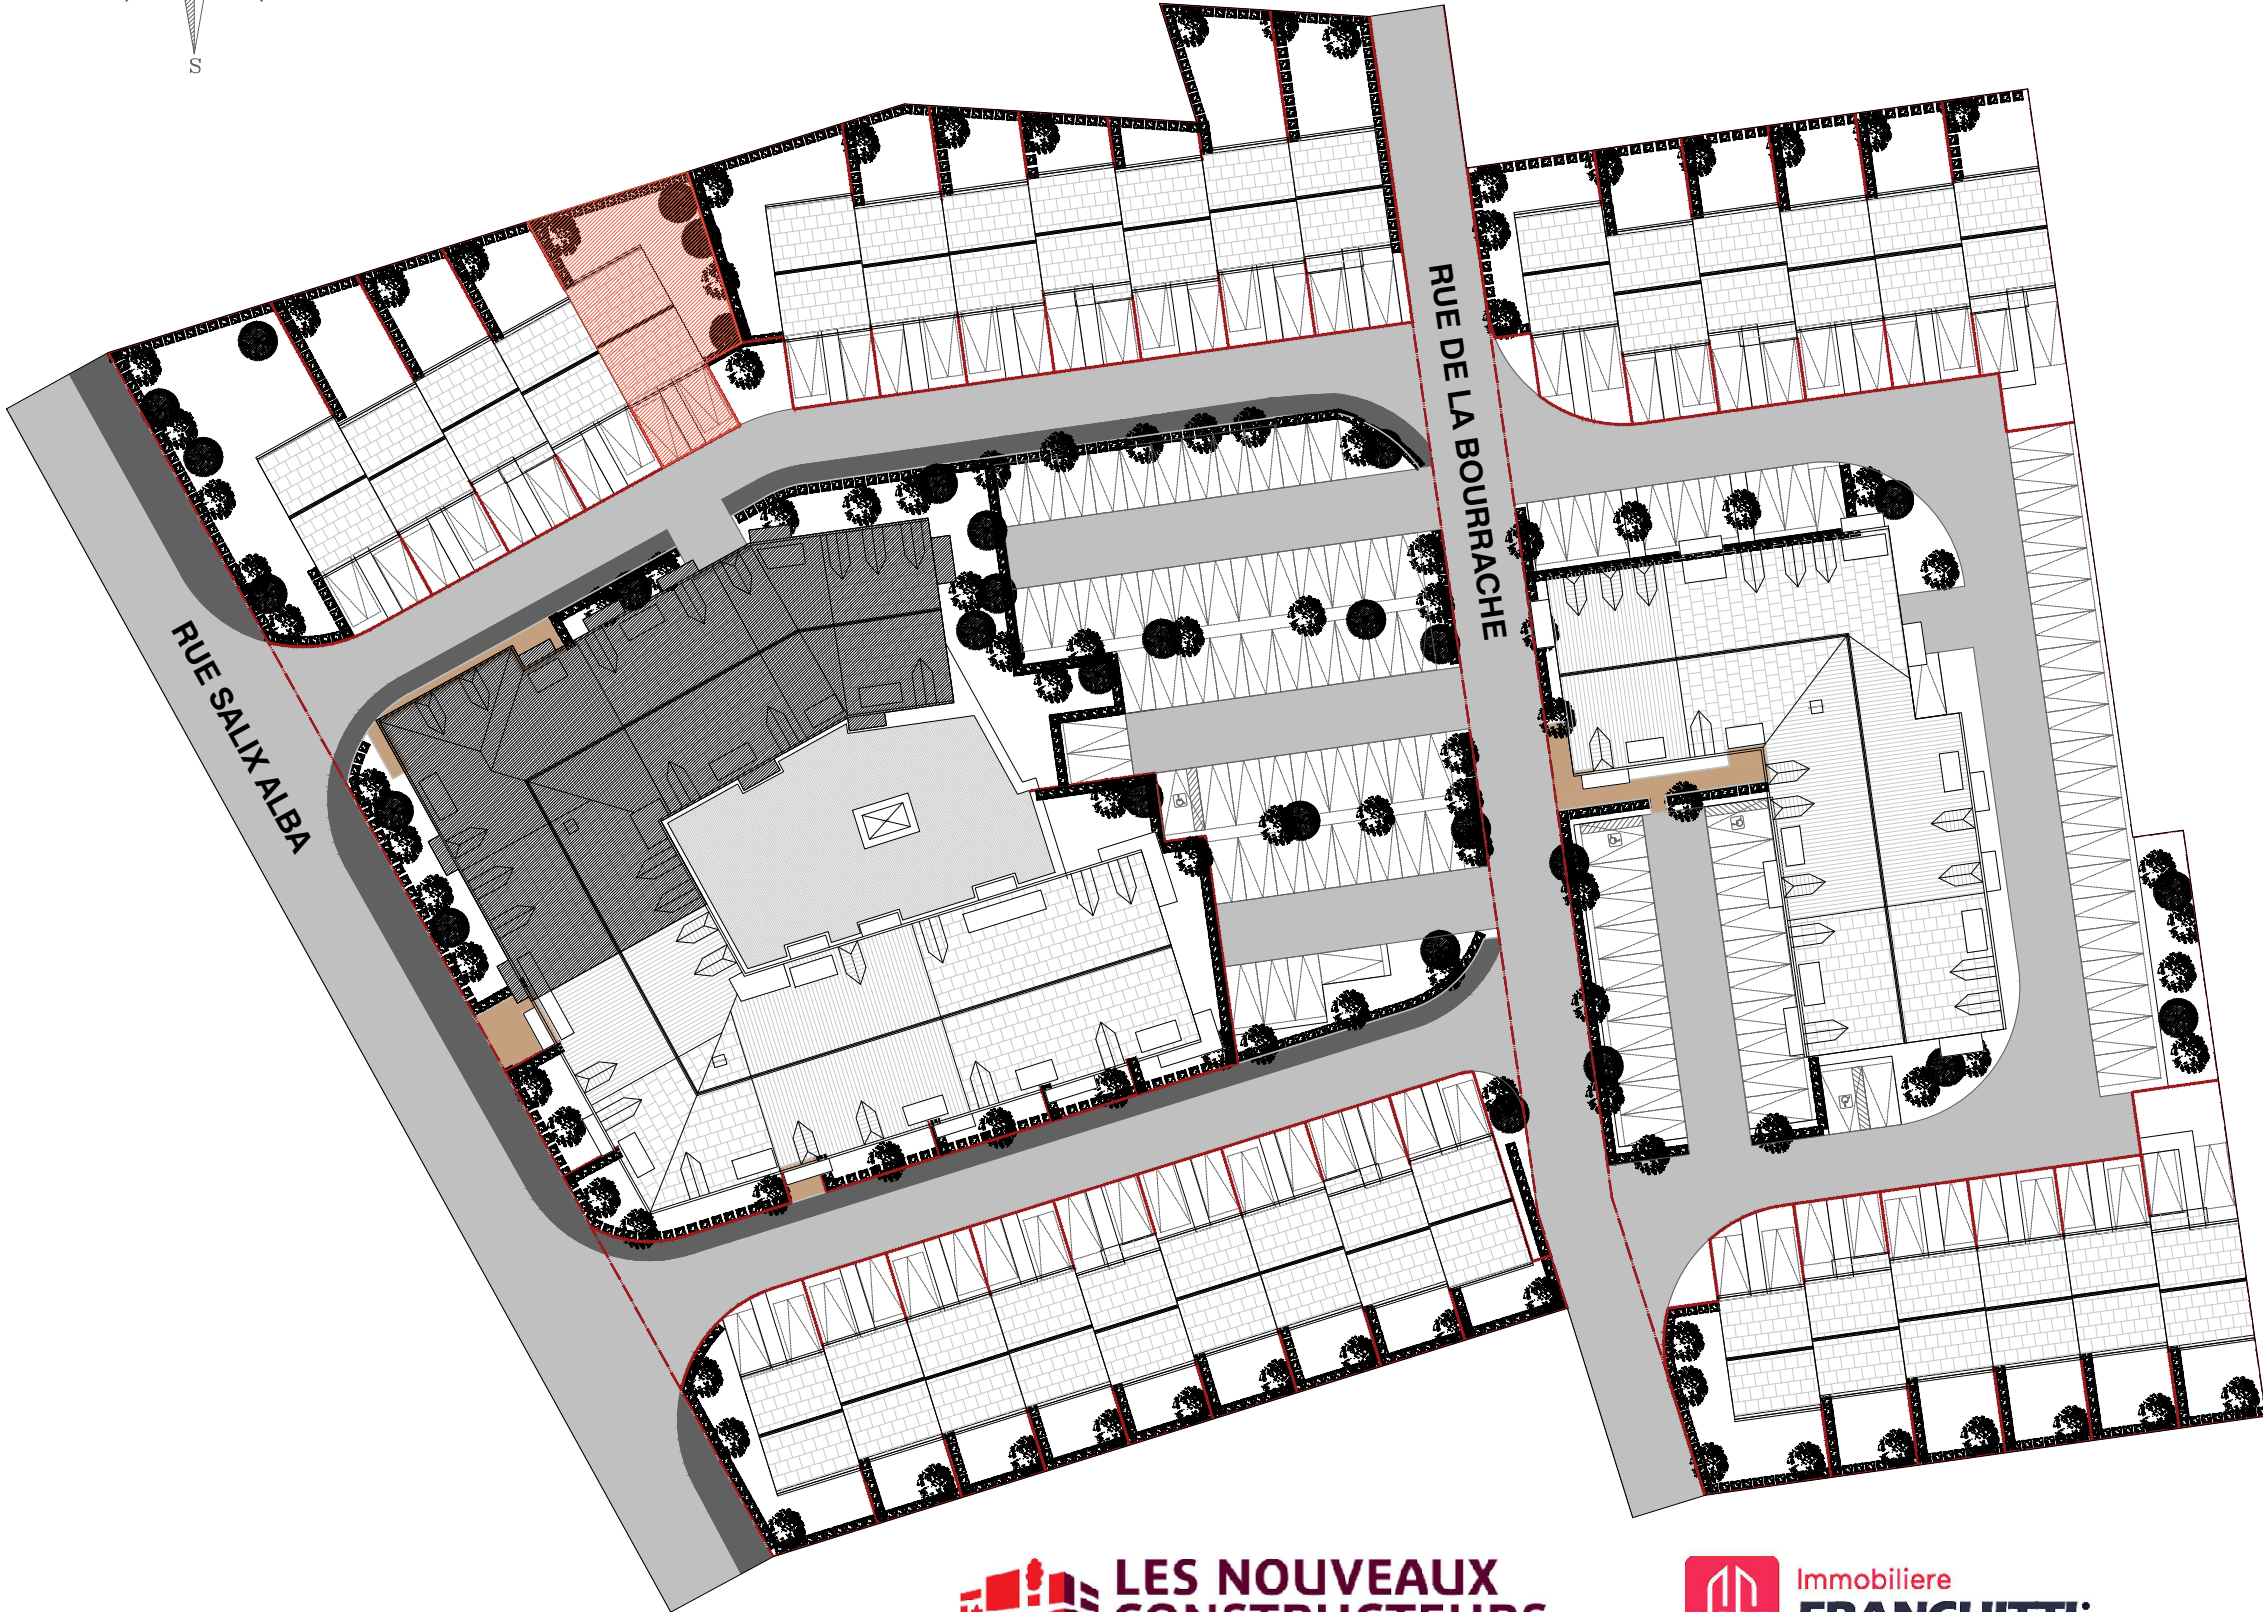

ZAC de la Plaine Saint-Jacques
91540 - ORMOY

Maison 5 PIECES
Lot n° M05

PLAN DE MASSE

TABLEAU DES SURFACES

REZ-DE-CHAUSSÉE	
ENTREE	6,12 m²
SEJOUR / CUISINE	28,45 m²
WC	5,07 m²
RANGEMENT	1,87 m²
1ER ÉTAGE	
CHAMBRE 1	12,03 m²
CHAMBRE 2	11,64 m²
CHAMBRE 3	11,33 m²
CHAMBRE 4	9,17 m²
SALLE DE BAIN	4,29 m²
WC	1,48 m²
DEGAGEMENT	3,99 m²

SURFACE HABITABLE 95.44m²

GARAGE	13,25 m²
TERRASSE	7,63 m²
JARDIN PRIVATIF	99,00 m²
PARKING & CHEMINEMENT	41,00 m²

SURFACE TOTALE 256.32m²


 **LES NOUVEAUX
CONSTRUCTEURS**

 **Immobiliere
FRANCHITTI**

PLAN DE RESERVATION


INDICE : 0 DATE : 01/11/2025

Des modifications sont susceptibles d'être apportées à ce plan en fonction des nécessités techniques, de la réalisation tant en ce qui concerne les dimensions libres que l'équipement. Les surfaces sont approximatives. Les retombées, soffites, faux plafond, équipements sanitaires ainsi que le calepinage et dimensions des carrelages sont figurés à titre indicatif, et peuvent subir des modifications pour impératif technique. Les appareils ménagers ne sont pas fournis. Les volets roulants seront prévus conformément à la notice de vente. Les coffres de volet roulant ne sont pas représentés et seront débordants à l'intérieur. La hauteur des seuils au droit des porte-fenêtres sur balcons ou terrasses pourra varier de 5 à 35 cm à partir du sol intérieur. La hauteur entre le jardin et la terrasse pourra varier entre 0 et 60 cm. Les jardins ne seront pas nécessairement plats et pourront comporter des talus et des pentes.

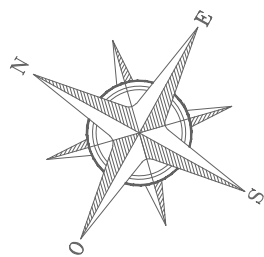


Villanova

ORMOY

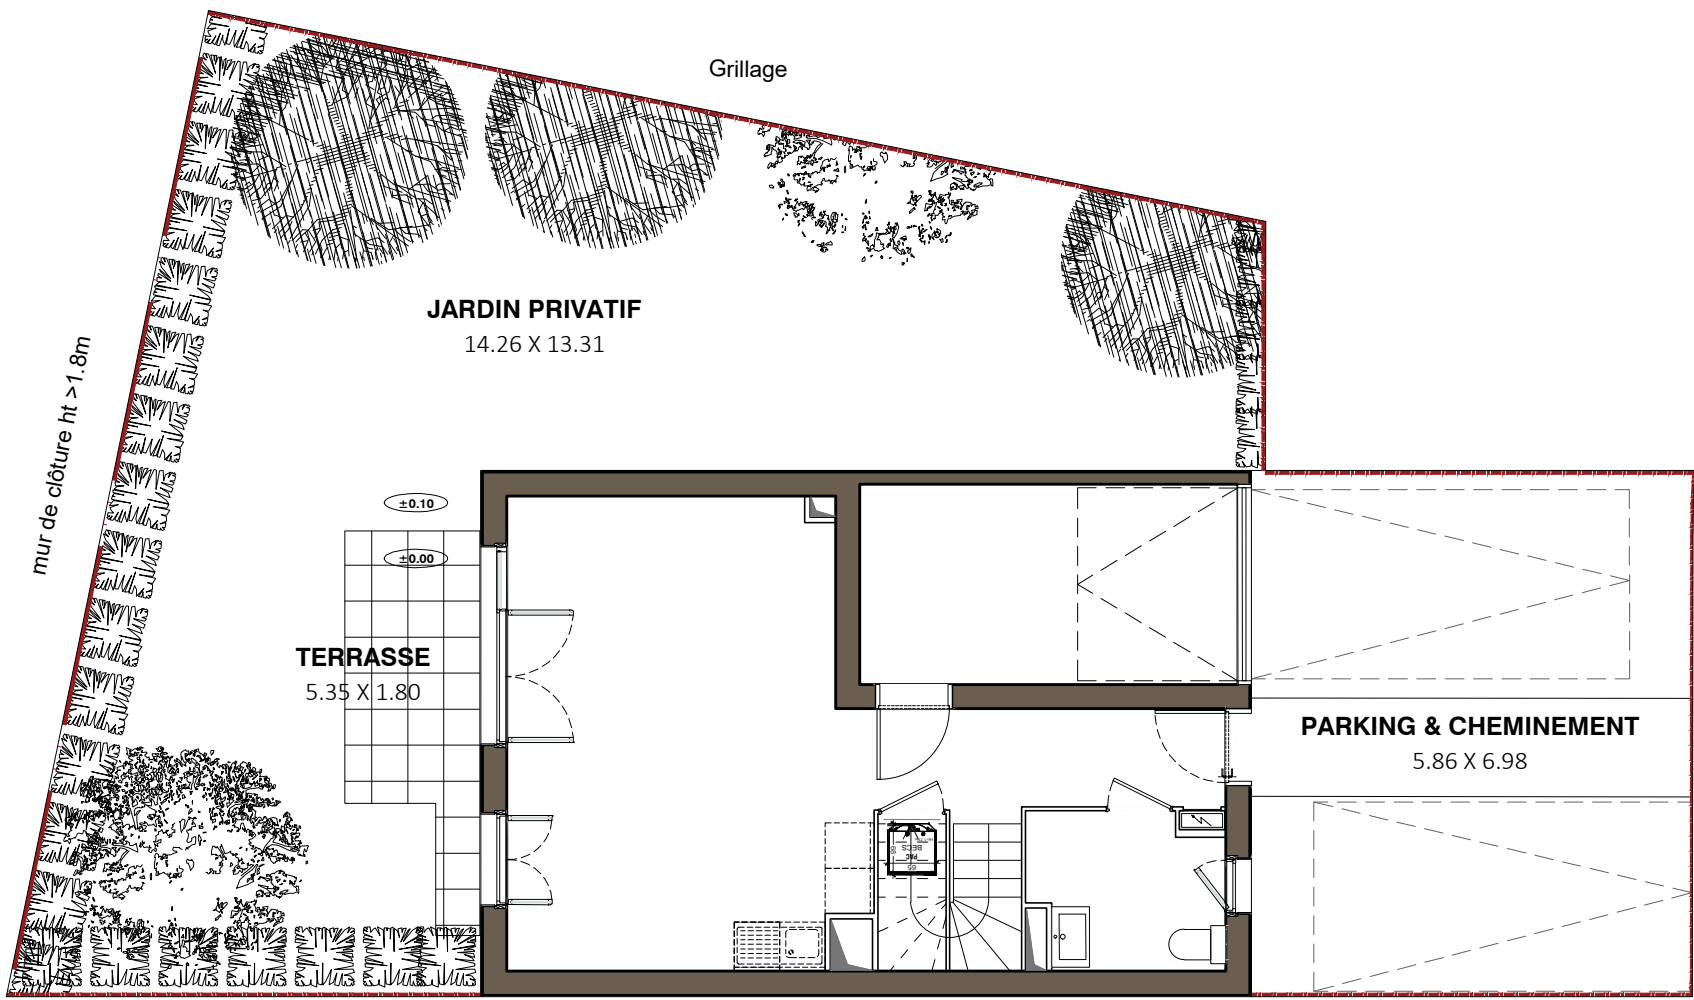

Haie + Grillage

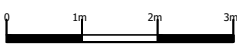

ZAC de la Plaine Saint-Jacques
91540 - ORMOY

Maison 5 PIECES
Lot n° M05

Espace extérieur

TABEAU DES SURFACES

REZ-DE-CHAUSSÉE	
ENTREE	6,12 m²
SEJOUR / CUISINE	28,45 m²
WC	5,07 m²
RANGEMENT	1,87 m²

1ER ÉTAGE	
CHAMBRE 1	12,03 m²
CHAMBRE 2	11,64 m²
CHAMBRE 3	11,33 m²
CHAMBRE 4	9,17 m²
SALLE DE BAIN	4,29 m²
WC	1,48 m²
DEGAGEMENT	3,99 m²

SURFACE HABITABLE 95.44m²

GARAGE	13,25 m²
TERRASSE	7,63 m²
JARDIN PRIVATIF	99,00 m²
PARKING & CHEMINEMENT	41,00 m²


SURFACE TOTALE 256.32m²

LEGENDE		LL	Lave-linge
PF	Porte-fenêtre	LV	Lave-vaisselle
F	Fenêtre	CU	Cuisson
VB	Volet battant	R	Réfrigérateur
GC	Garde corps	CH	Chaudière
	Tableau électrique		Soffites et faux-plafond

PLAN DE RESERVATION

INDICE :	0	DATE :	01/11/2025
----------	---	--------	------------

Des modifications sont susceptibles d'être apportées à ce plan en fonction des nécessités techniques, de la réalisation tant en ce qui concerne les dimensions libres que l'équipement. Les surfaces sont approximatives. Les retombées, soffites, faux plafond, équipements sanitaires ainsi que le calepinage et dimensions des carrelages sont figurés à titre indicatif, et peuvent subir des modifications pour impératif technique. Les appareils ménagers ne sont pas fournis. Les volets roulants seront prévus conformément à la notice de vente. Les coffres de volet roulant ne sont pas représentés et seront débordants à l'intérieur. La hauteur des seuils au droit des porte-fenêtres sur balcons ou terrasses pourra varier de 5 à 35 cm à partir du sol intérieur. La hauteur entre le jardin et la terrasse pourra varier entre 0 et 60 cm. Les jardins ne seront pas nécessairement plats et pourront comporter des talus et des pentes.

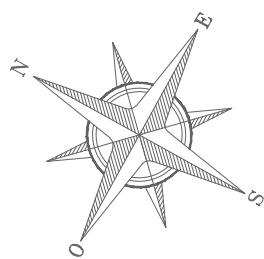

Villanova ORMOY

ZAC de la Plaine Saint-Jacques
91540 - ORMOY

Maison 5 PIECES
Lot n° M05

Rez-de-chaussée

TABLEAU DES SURFACES

REZ-DE-CHAUSSÉE	
ENTREE	6,12 m²
SEJOUR / CUISINE	28,45 m²
WC	5,07 m²
RANGEMENT	1,87 m²

1ER ÉTAGE	
CHAMBRE 1	12,03 m²
CHAMBRE 2	11,64 m²
CHAMBRE 3	11,33 m²
CHAMBRE 4	9,17 m²
SALLE DE BAIN	4,29 m²
WC	1,48 m²
DEGAGEMENT	3,99 m²

SURFACE HABITABLE 95.44m²

GARAGE	13,25 m²
TERRASSE	7,63 m²
JARDIN PRIVATIF	99,00 m²
PARKING & CHEMINEMENT	41,00 m²


SURFACE TOTALE 256.32m²

LEGENDE		LL	Lave-linge
PF	Porte-fenêtre	LV	Lave-vaisselle
F	Fenêtre	CU	Cuisson
VB	Volet battant	R	Réfrigérateur
GC	Garde corps	CH	Chaudière
	Tableau électrique		Soffites et faux-plafond

PLAN DE RESERVATION


INDICE : 0 DATE : 01/11/2025

Des modifications sont susceptibles d'être apportées à ce plan en fonction des nécessités techniques, de la réalisation tant en ce qui concerne les dimensions libres que l'équipement. Les surfaces sont approximatives. Les retombées, soffites, faux plafond, équipements sanitaires ainsi que le calepinage et dimensions des carrelages sont figurés à titre indicatif, et peuvent subir des modifications pour impératif technique. Les appareils ménagers ne sont pas fournis. Les volets roulants seront prévus conformément à la notice de vente. Les coffres de volet roulant ne sont pas représentés et seront débordants à l'intérieur. La hauteur des seuils au droit des porte-fenêtres sur balcons ou terrasses pourra varier de 5 à 35 cm à partir du sol intérieur. La hauteur entre le jardin et la terrasse pourra varier entre 0 et 60 cm. Les jardins ne seront pas nécessairement plats et pourront comporter des talus et des pentes.

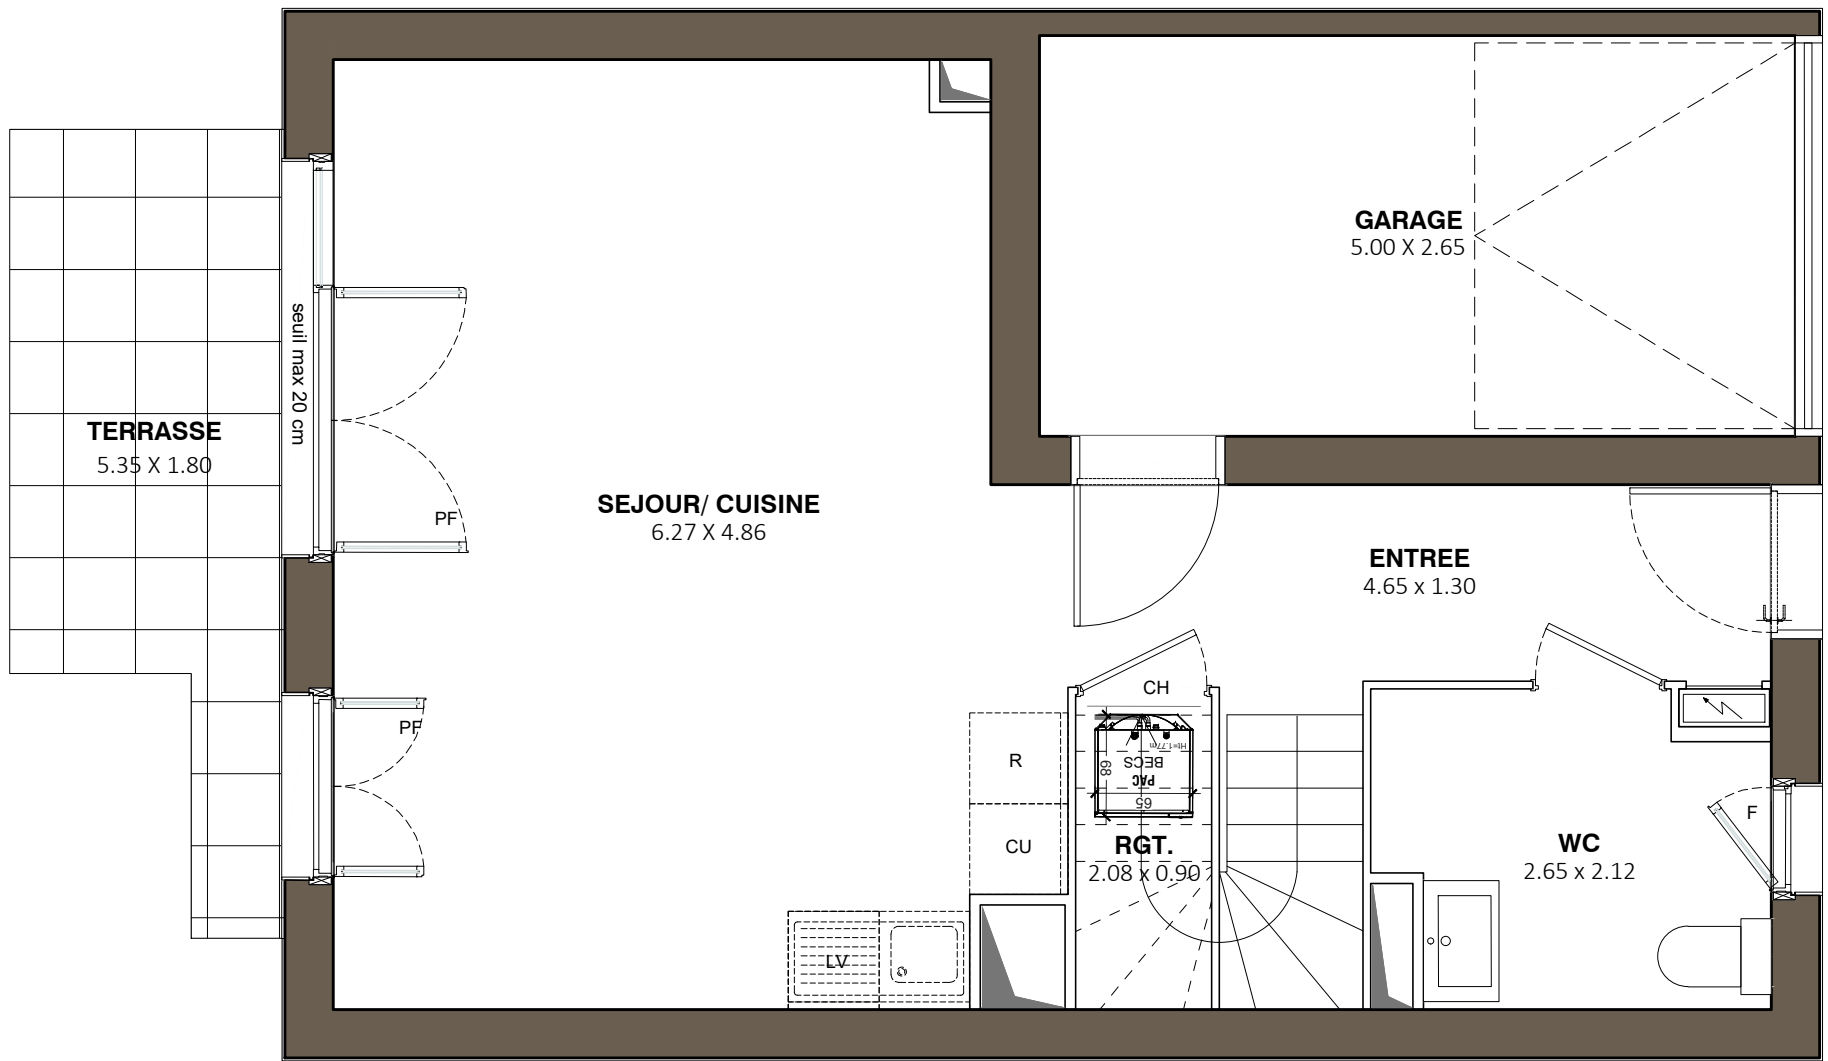

LES NOUVEAUX
CONSTRUCTEURS

Immobilière
FRANCHITTI

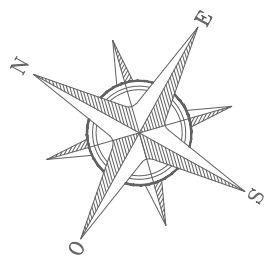

Villanova

ORMOY

ZAC de la Plaine Saint-Jacques
91540 - ORMOY

Maison 5 PIECES
Lot n° M05

1er étage

TABLEAU DES SURFACES

REZ-DE-CHAUSSÉE	
ENTREE	6,12 m²
SEJOUR / CUISINE	28,45 m²
WC	5,07 m²
RANGEMENT	1,87 m²

1ER ÉTAGE	
CHAMBRE 1	12,03 m²
CHAMBRE 2	11,64 m²
CHAMBRE 3	11,33 m²
CHAMBRE 4	9,17 m²
SALLE DE BAIN	4,29 m²
WC	1,48 m²
DEGAGEMENT	3,99 m²

SURFACE HABITABLE 95.44m²

GARAGE	13,25 m²
TERRASSE	7,63 m²
JARDIN PRIVATIF	99,00 m²
PARKING & CHEMINEMENT	41,00 m²



SURFACE TOTALE 256.32m²

LEGENDE		
PF	Porte-fenêtre	LL Lave-linge
F	Fenêtre	LV Lave-vaisselle
VB	Volet battant	CU Cuisson
GC	Garde corps	R Réfrigérateur
	Tableau électrique	CH Chaudière
		Soffites et faux-plafond

PLAN DE RESERVATION

INDICE :	0	DATE :	01/11/2025
----------	---	--------	------------

Des modifications sont susceptibles d'être apportées à ce plan en fonction des nécessités techniques, de la réalisation tant en ce qui concerne les dimensions libres que l'équipement. Les surfaces sont approximatives. Les retombées, soffites, faux plafond, équipements sanitaires ainsi que le calepinage et dimensions des carrelages sont figurés à titre indicatif, et peuvent subir des modifications pour impératif technique. Les appareils ménagers ne sont pas fournis. Les volets roulants seront prévus conformément à la notice de vente. Les coffres de volet roulant ne sont pas représentés et seront débordants à l'intérieur. La hauteur des seuils au droit des porte-fenêtres sur balcons ou terrasses pourra varier de 5 à 35 cm à partir du sol intérieur. La hauteur entre le jardin et la terrasse pourra varier entre 0 et 60 cm. Les jardins ne seront pas nécessairement plats et pourront comporter des talus et des pentes.

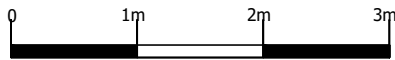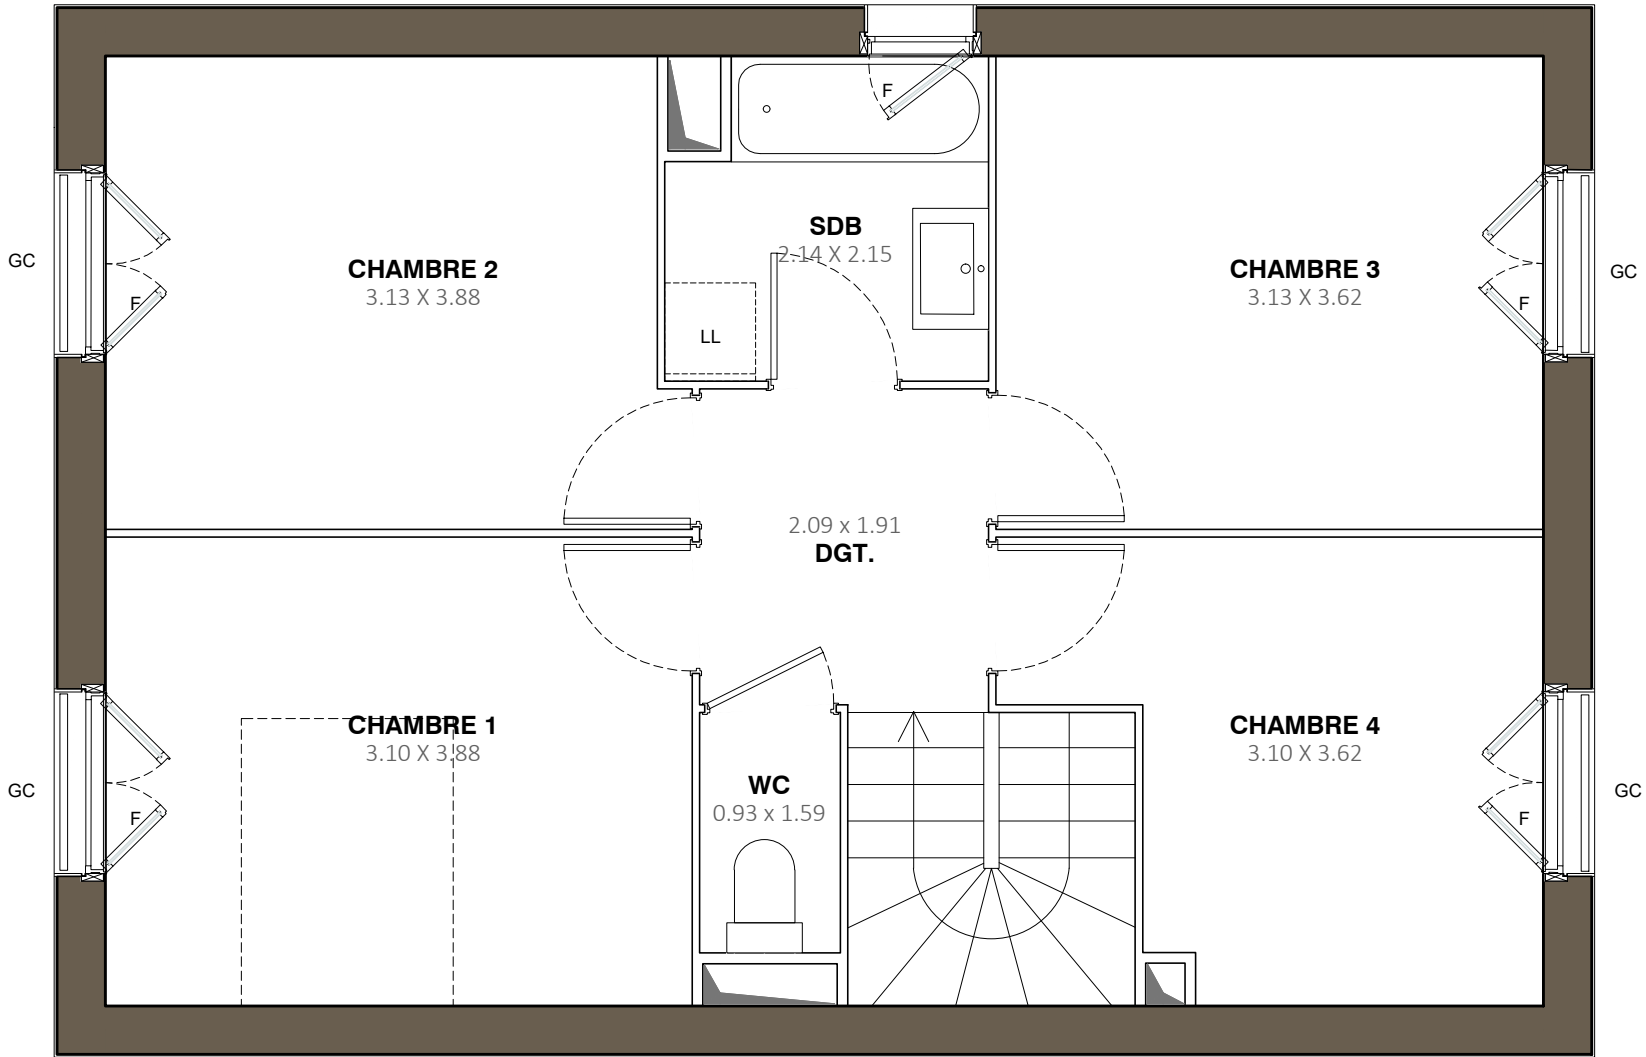

LES NOUVEAUX
CONSTRUCTEURS


Immobiliere
FRANCHITTI

Villanova
ORMOY


ZAC de la Plaine Saint-Jacques
91540 - ORMOY

Maison 5 PIECES
Lot n° M05


FAÇADES

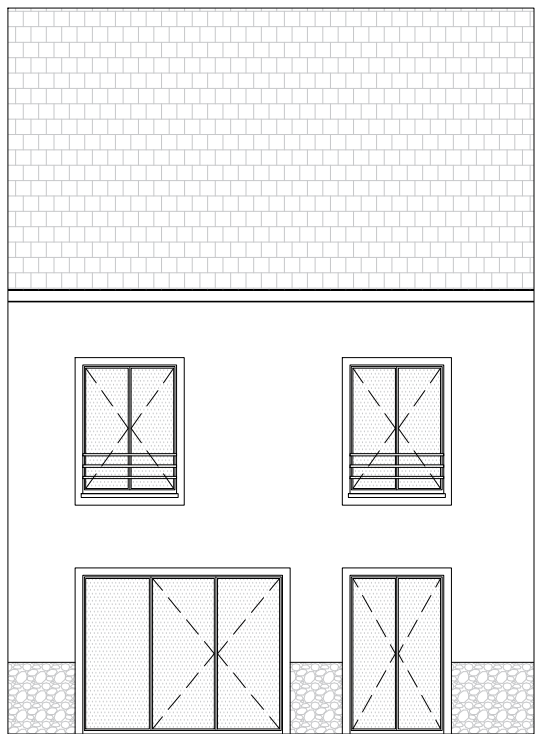

FAÇADE NORD

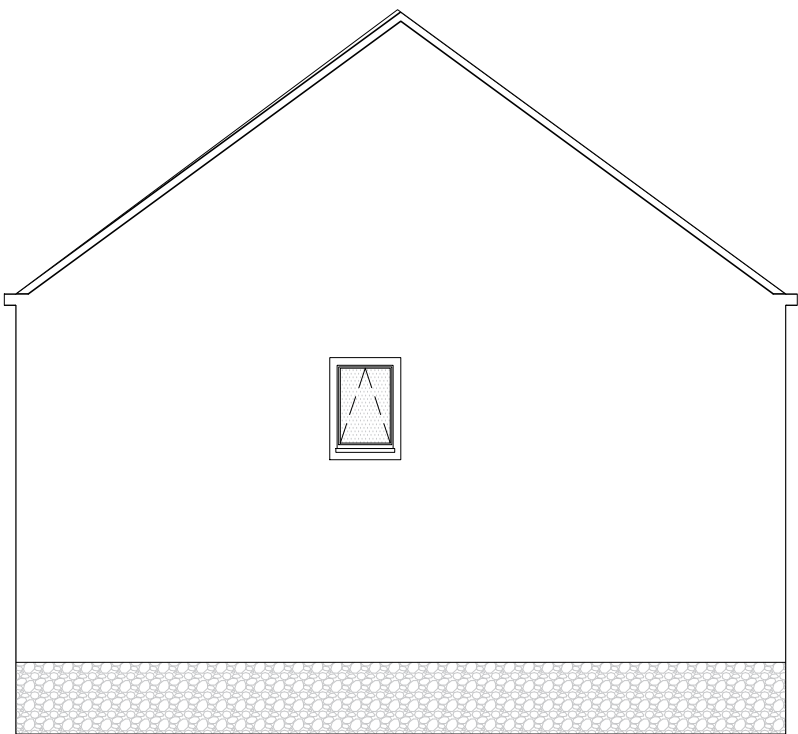

FAÇADE EST

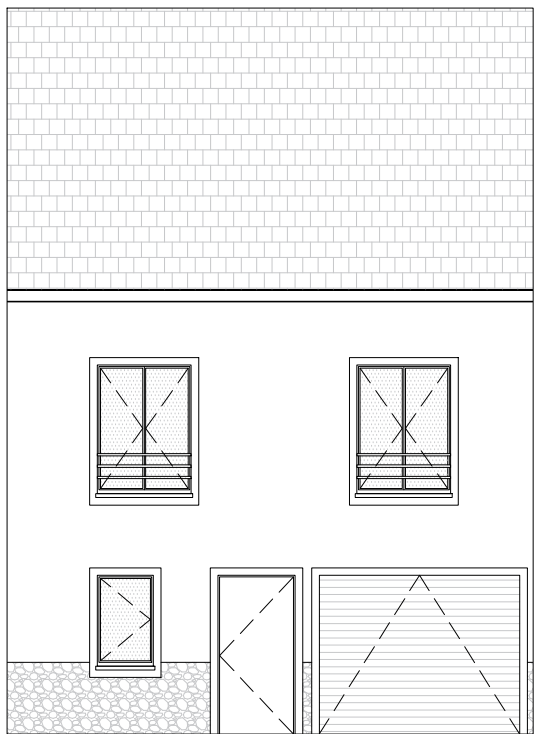

FAÇADE SUD



 **LES NOUVEAUX
CONSTRUCTEURS**

 **Immobiliere
FRANCHITTI**

PLAN DE RESERVATION			
INDICE :	0	DATE :	01/11/2025
Des modifications sont susceptibles d'être apportées à ce plan en fonction des nécessités techniques, de la réalisation tant en ce qui concerne les dimensions libres que l'équipement. Les surfaces sont approximatives. Les retombées, soffites, faux plafond, équipements sanitaires ainsi que le calepinage et dimensions des carrelages sont figurés à titre indicatif, et peuvent subir des modifications pour impératif technique. Les appareils ménagers ne sont pas fournis. Les volets roulants seront prévus conformément à la notice de vente. Les coffres de volet roulant ne sont pas représentés et seront débordants à l'intérieur. La hauteur des seuils au droit des porte-fenêtres sur balcons ou terrasses pourra varier de 5 à 35 cm à partir du sol intérieur. La hauteur entre le jardin et la terrasse pourra varier entre 0 et 60 cm. Les jardins ne seront pas nécessairement plats et pourront comporter des talus et des pentes.			