


Villanova ORMOY

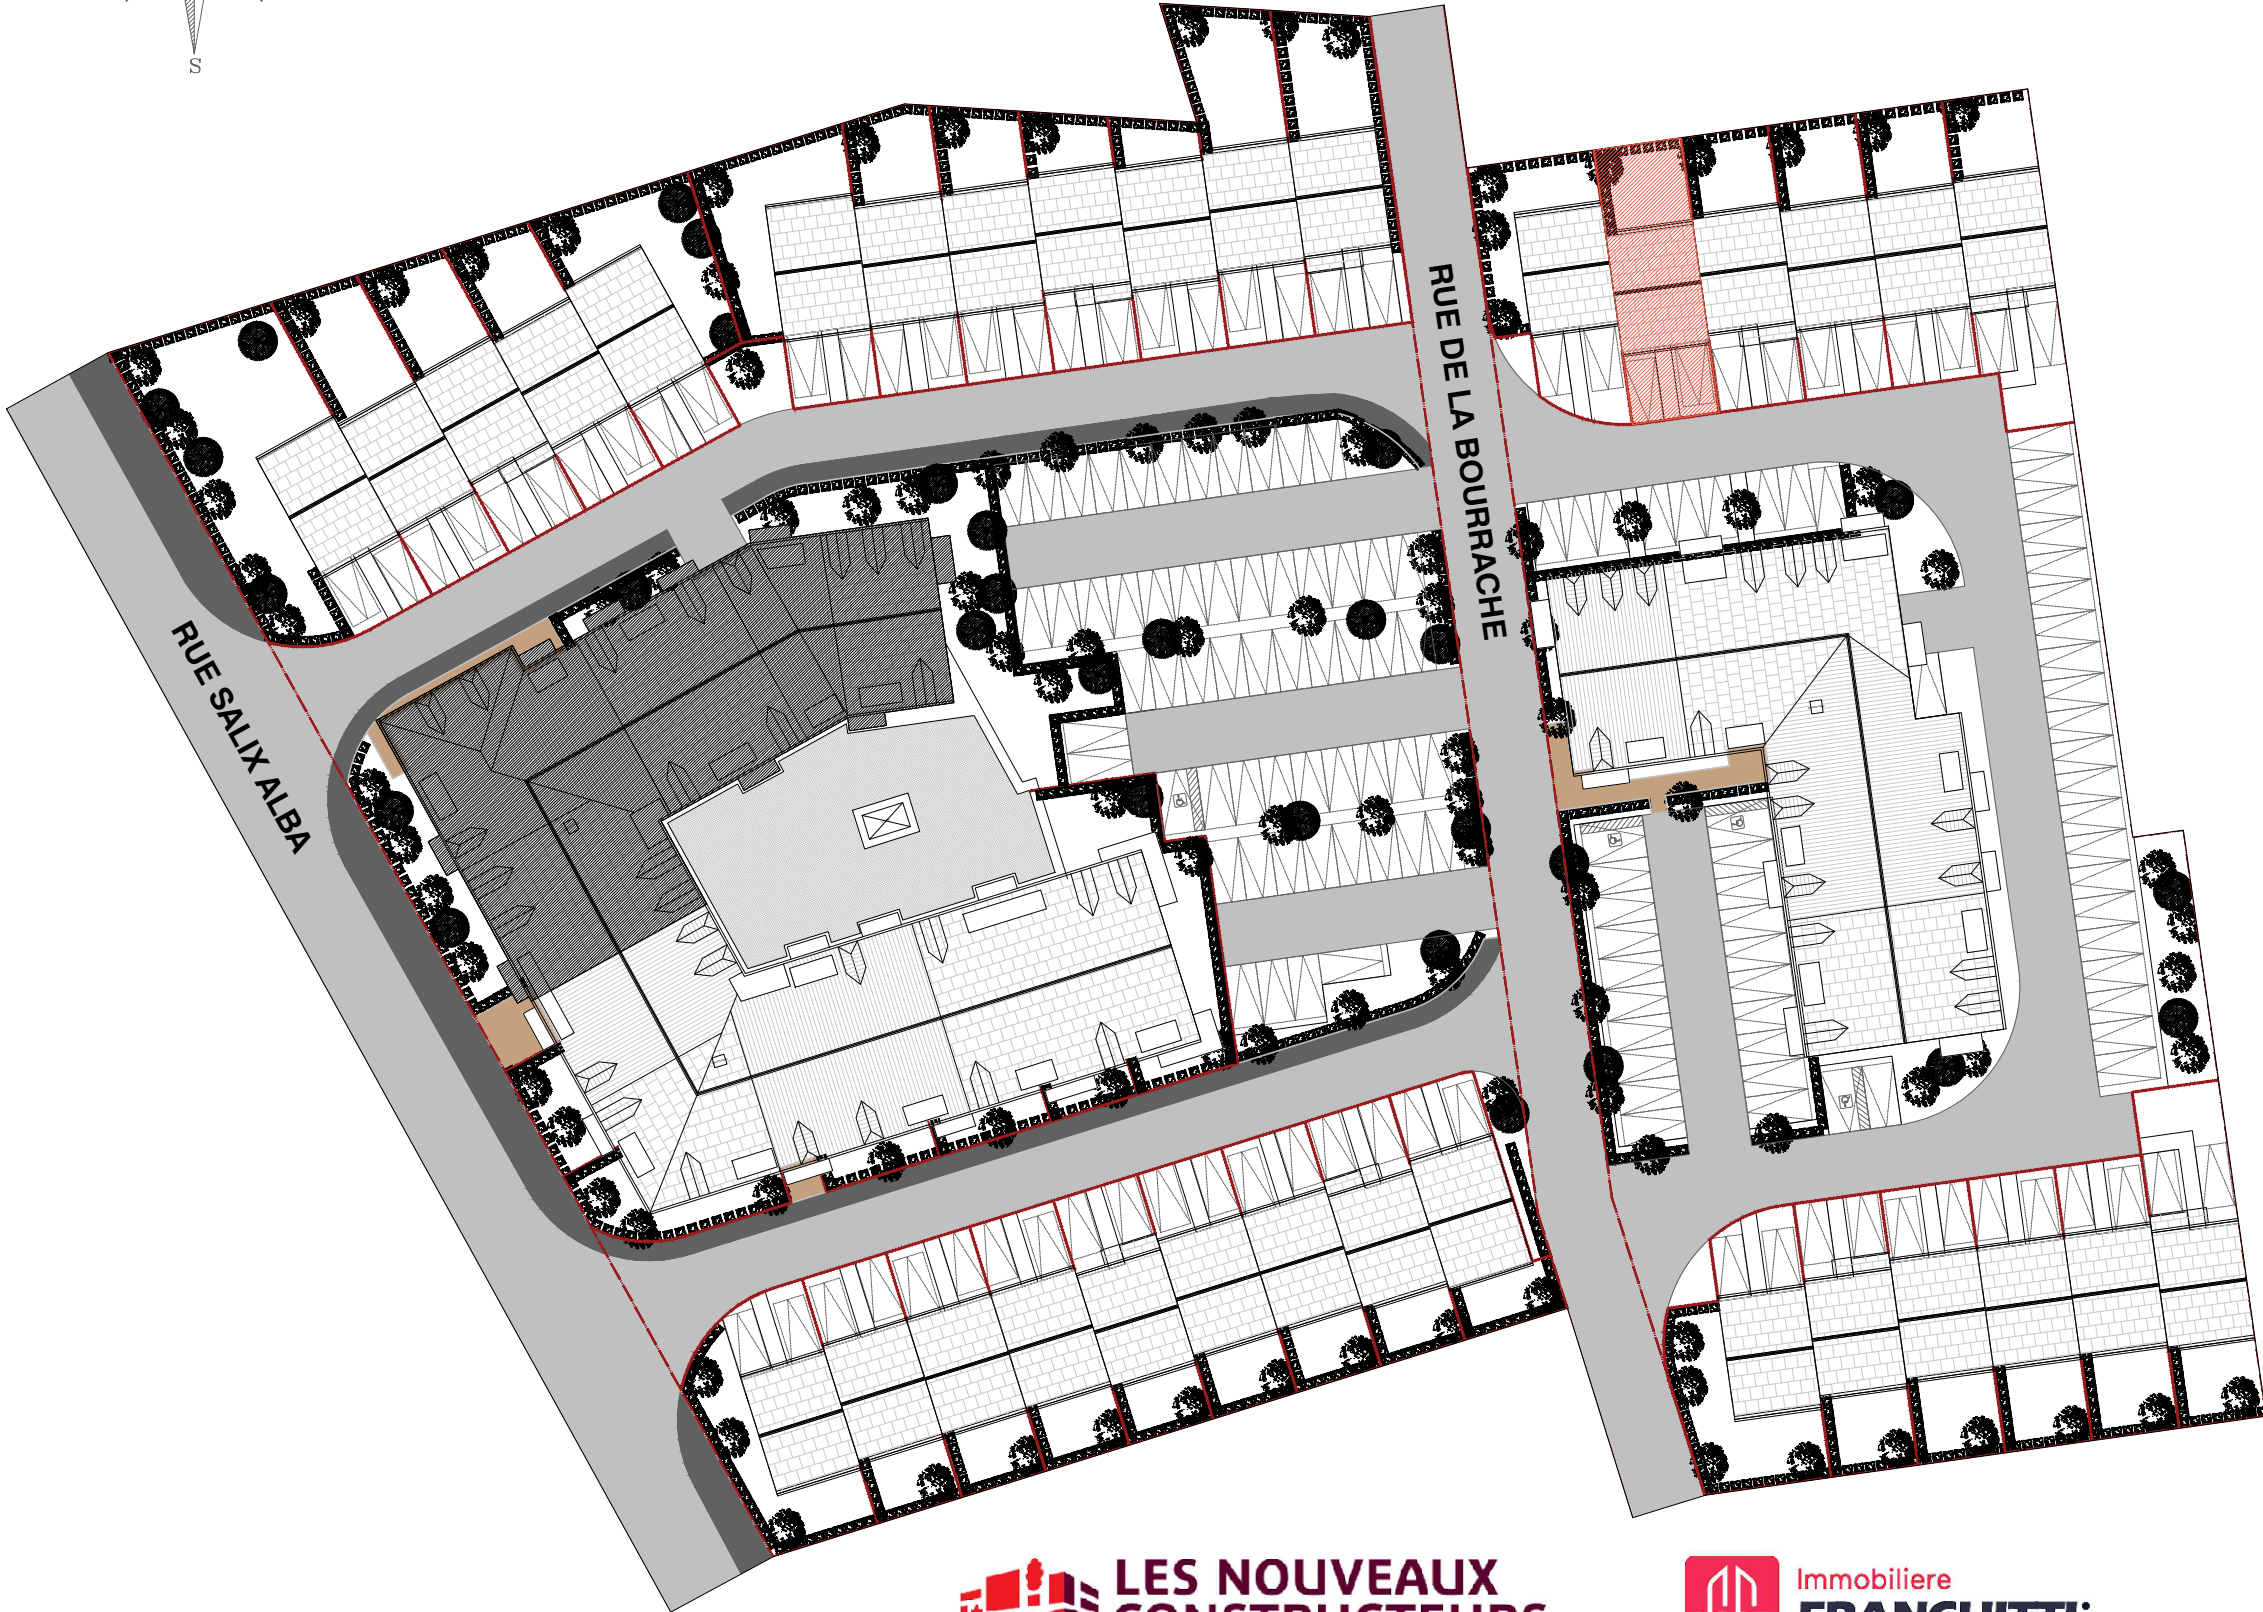

ZAC de la Plaine Saint-Jacques
91540 - ORMOY

Maison 4 PIECES
Lot n° M14

PLAN DE MASSE


TABLEAU DES SURFACES

REZ-DE-CHAUSSÉE	
ENTREE	6,27 m²
SEJOUR / CUISINE	23,04 m²
WC	4,54 m²
RANGEMENT	1,96 m²
1ER ÉTAGE	
CHAMBRE 1	15,07 m²
CHAMBRE 2	13,21 m²
CHAMBRE 3	9,66 m²
SALLE DE BAIN	6,18 m²
WC	1,51 m²
DEGAGEMENT	2,62 m²
SURFACE HABITABLE	
84.06m²	
GARAGE	13,25 m²
TERRASSE	7,63 m²
JARDIN PRIVATIF	39,00 m²
PARKING & CHEMINEMENT	40,50 m²
SURFACE TOTALE	
184.44m²	

 **LES NOUVEAUX
CONSTRUCTEURS**


 **Immobiliere
FRANCHITTI**

PLAN DE RESERVATION			
INDICE :	0	DATE :	01/11/2025
Des modifications sont susceptibles d'être apportées à ce plan en fonction des nécessités techniques, de la réalisation tant en ce qui concerne les dimensions libres que l'équipement. Les surfaces sont approximatives. Les retombées, soffites, faux plafond, équipements sanitaires ainsi que le calepinage et dimensions des carrelages sont figurés à titre indicatif, et peuvent subir des modifications pour impératif technique. Les appareils ménagers ne sont pas fournis. Les volets roulants seront prévus conformément à la notice de vente. Les coffres de volet roulant ne sont pas représentés et seront débordants à l'intérieur. La hauteur des seuils au droit des porte-fenêtres sur balcons ou terrasses pourra varier de 5 à 35 cm à partir du sol intérieur. La hauteur entre le jardin et la terrasse pourra varier entre 0 et 60 cm. Les jardins ne seront pas nécessairement plats et pourront comporter des talus et des pentes.			

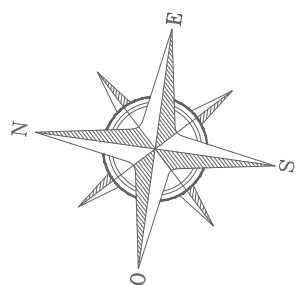

Villanova

ORMOY

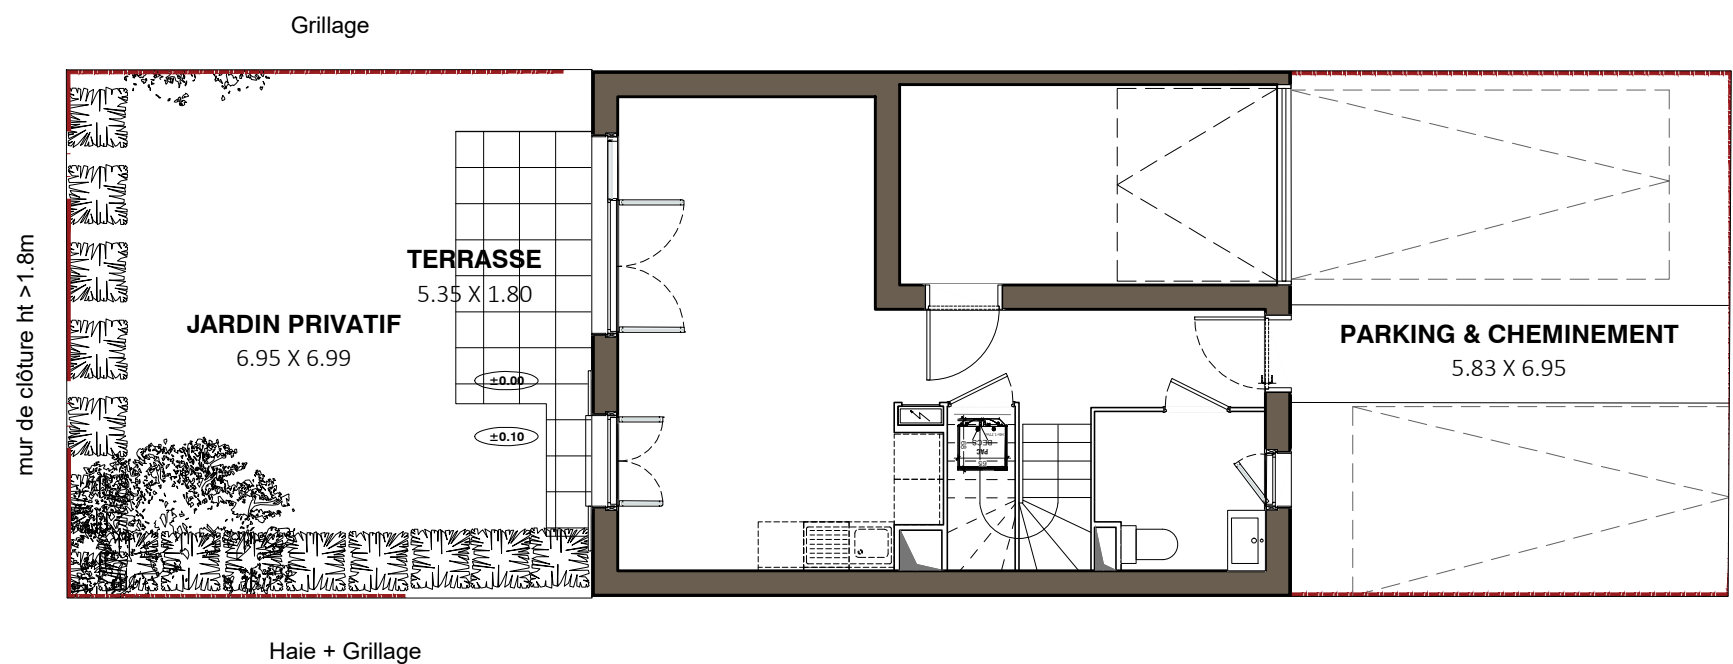

ZAC de la Plaine Saint-Jacques
91540 - ORMOY

Maison 4 PIECES
Lot n° M14

Espace extérieur

TABLEAU DES SURFACES

REZ-DE-CHAUSSÉE	
ENTREE	6,27 m²
SEJOUR / CUISINE	23,04 m²
WC	4,54 m²
RANGEMENT	1,96 m²

1ER ÉTAGE	
CHAMBRE 1	15,07 m²
CHAMBRE 2	13,21 m²
CHAMBRE 3	9,66 m²
SALLE DE BAIN	6,18 m²
WC	1,51 m²
DEGAGEMENT	2,62 m²

SURFACE HABITABLE 84.06m²

GARAGE	13,25 m²
TERRASSE	7,63 m²
JARDIN PRIVATIF	39,00 m²
PARKING & CHEMINEMENT	40,50 m²

SURFACE TOTALE 184.44m²

LEGENDE		
PF	Porte-fenêtre	LL Lave-linge
F	Fenêtre	LV Lave-vaisselle
VB	Volet battant	CU Cuisson
GC	Garde corps	R Réfrigérateur
	Tableau électrique	CH Chaudière
		Soffites et faux-plafond

PLAN DE RESERVATION


INDICE :	0	DATE :	01/11/2025
----------	---	--------	------------

Des modifications sont susceptibles d'être apportées à ce plan en fonction des nécessités techniques, de la réalisation tant en ce qui concerne les dimensions libres que l'équipement. Les surfaces sont approximatives. Les retombées, soffites, faux plafond, équipements sanitaires ainsi que le calepinage et dimensions des carrelages sont figurés à titre indicatif, et peuvent subir des modifications pour impératif technique. Les appareils ménagers ne sont pas fournis. Les volets roulants seront prévus conformément à la notice de vente. Les coffres de volet roulant ne sont pas représentés et seront débordants à l'intérieur. La hauteur des seuils au droit des porte-fenêtres sur balcons ou terrasses pourra varier de 5 à 35 cm à partir du sol intérieur. La hauteur entre le jardin et la terrasse pourra varier entre 0 et 60 cm. Les jardins ne seront pas nécessairement plats et pourront comporter des talus et des pentes.



 **LES NOUVEAUX
CONSTRUCTEURS**

 **Immobilière
FRANCHITTI**

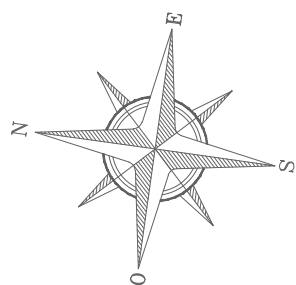

Villanova ORMOY

ZAC de la Plaine Saint-Jacques
91540 - ORMOY

Maison 4 PIECES
Lot n° M14

Rez-de-chaussée

TABLEAU DES SURFACES

REZ-DE-CHAUSSÉE	
ENTREE	6,27 m²
SEJOUR / CUISINE	23,04 m²
WC	4,54 m²
RANGEMENT	1,96 m²

1ER ÉTAGE	
CHAMBRE 1	15,07 m²
CHAMBRE 2	13,21 m²
CHAMBRE 3	9,66 m²
SALLE DE BAIN	6,18 m²
WC	1,51 m²
DEGAGEMENT	2,62 m²

SURFACE HABITABLE 84.06m²

GARAGE	13,25 m²
TERRASSE	7,63 m²
JARDIN PRIVATIF	39,00 m²
PARKING & CHEMINEMENT	40,50 m²


SURFACE TOTALE 184.44m²

LEGENDE		
PF	Porte-fenêtre	LL Lave-linge
F	Fenêtre	LV Lave-vaisselle
VB	Volet battant	CU Cuisson
GC	Garde corps	R Réfrigérateur
	Tableau électrique	CH Chaudière
		Soffites et faux-plafond

PLAN DE RESERVATION


INDICE :	0	DATE :	01/11/2025
----------	---	--------	------------

Des modifications sont susceptibles d'être apportées à ce plan en fonction des nécessités techniques, de la réalisation tant en ce qui concerne les dimensions libres que l'équipement. Les surfaces sont approximatives. Les retombées, soffites, faux plafond, équipements sanitaires ainsi que le calepinage et dimensions des carrelages sont figurés à titre indicatif, et peuvent subir des modifications pour impératif technique. Les appareils ménagers ne sont pas fournis. Les volets roulants seront prévus conformément à la notice de vente. Les coffres de volet roulant ne sont pas représentés et seront débordants à l'intérieur. La hauteur des seuils au droit des porte-fenêtres sur balcons ou terrasses pourra varier de 5 à 35 cm à partir du sol intérieur. La hauteur entre le jardin et la terrasse pourra varier entre 0 et 60 cm. Les jardins ne seront pas nécessairement plats et pourront comporter des talus et des pentes.

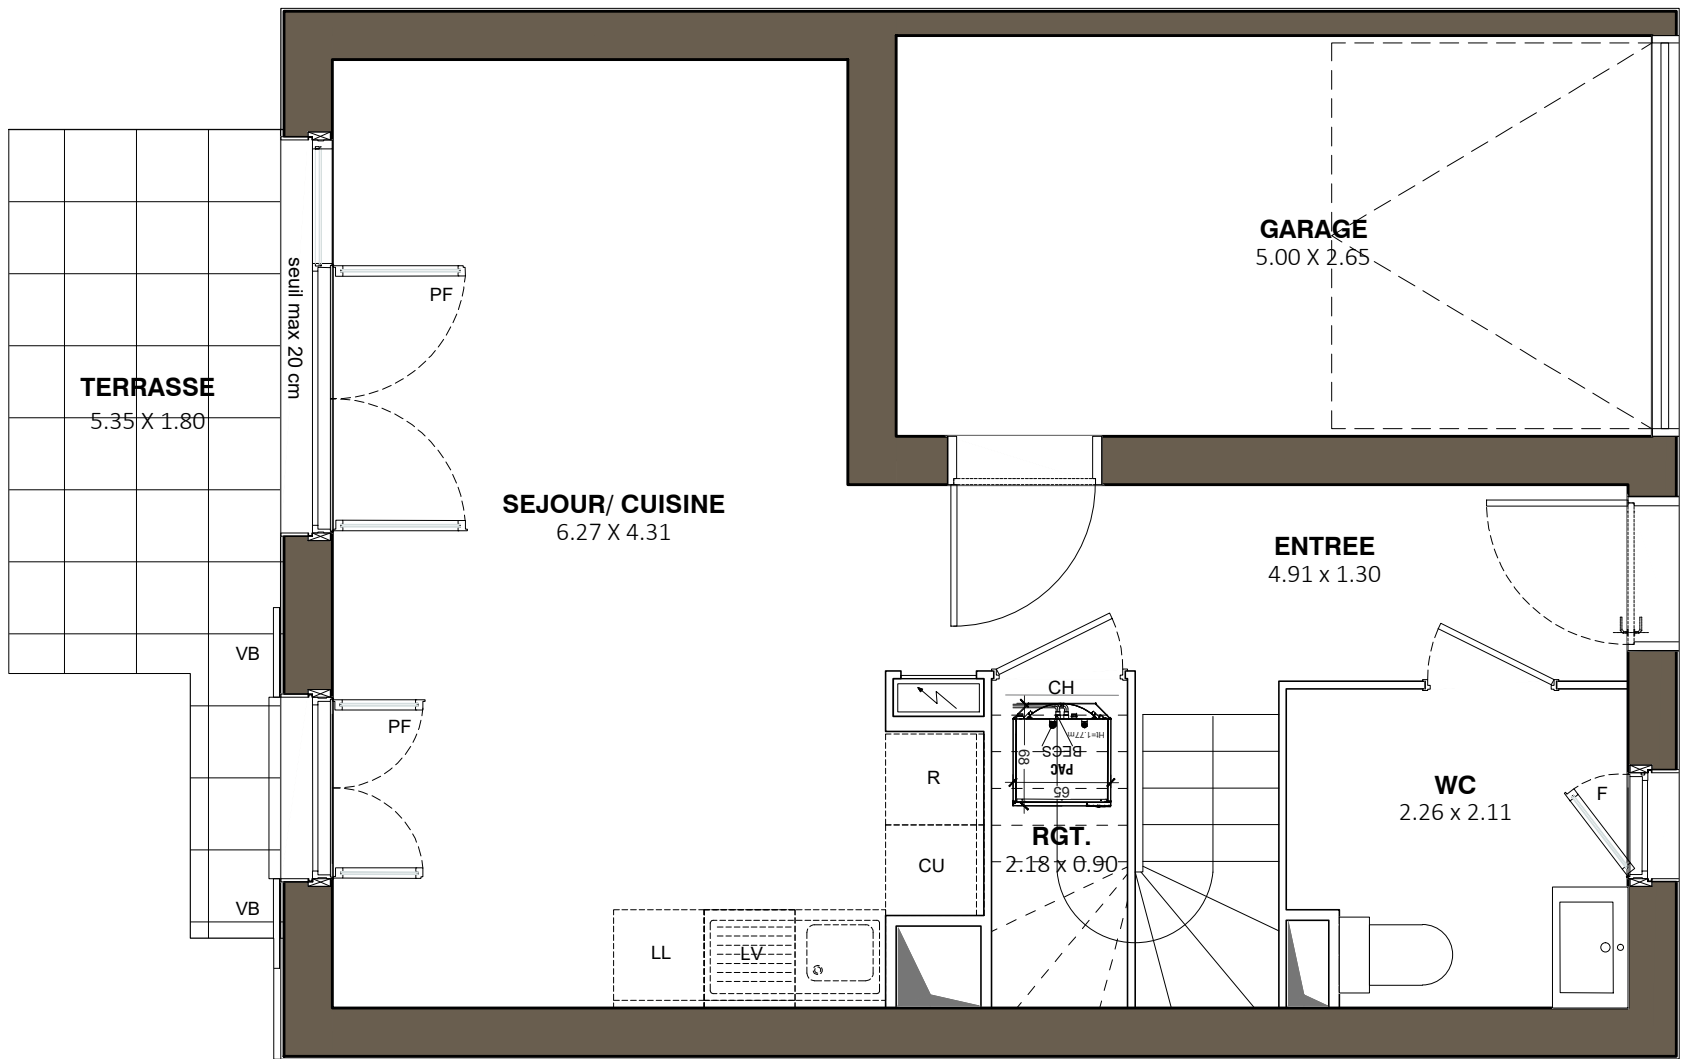

LES NOUVEAUX
CONSTRUCTEURS

Immobiliere
FRANCHITTI

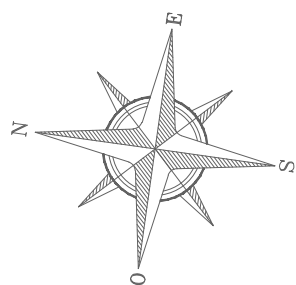

Villanova

ORMOY

ZAC de la Plaine Saint-Jacques
91540 - ORMOY

Maison 4 PIECES
Lot n° M14

1er étage

TABLEAU DES SURFACES

REZ-DE-CHAUSSÉE	
ENTREE	6,27 m²
SEJOUR / CUISINE	23,04 m²
WC	4,54 m²
RANGEMENT	1,96 m²

1ER ÉTAGE	
CHAMBRE 1	15,07 m²
CHAMBRE 2	13,21 m²
CHAMBRE 3	9,66 m²
SALLE DE BAIN	6,18 m²
WC	1,51 m²
DEGAGEMENT	2,62 m²

SURFACE HABITABLE 84.06m²

GARAGE	13,25 m²
TERRASSE	7,63 m²
JARDIN PRIVATIF	39,00 m²
PARKING & CHEMINEMENT	40,50 m²



SURFACE TOTALE 184.44m²

LEGENDE		
PF	Porte-fenêtre	LL Lave-linge
F	Fenêtre	LV Lave-vaisselle
VB	Volet battant	CU Cuisson
GC	Garde corps	R Réfrigérateur
	Tableau électrique	CH Chaudière
		Soffites et faux-plafond

PLAN DE RESERVATION

INDICE :	0	DATE :	01/11/2025
----------	---	--------	------------

Des modifications sont susceptibles d'être apportées à ce plan en fonction des nécessités techniques, de la réalisation tant en ce qui concerne les dimensions libres que l'équipement. Les surfaces sont approximatives. Les retombées, soffites, faux plafond, équipements sanitaires ainsi que le calepinage et dimensions des carrelages sont figurés à titre indicatif, et peuvent subir des modifications pour impératif technique. Les appareils ménagers ne sont pas fournis. Les volets roulants seront prévus conformément à la notice de vente. Les coffres de volet roulant ne sont pas représentés et seront débordants à l'intérieur. La hauteur des seuils au droit des porte-fenêtres sur balcons ou terrasses pourra varier de 5 à 35 cm à partir du sol intérieur. La hauteur entre le jardin et la terrasse pourra varier entre 0 et 60 cm. Les jardins ne seront pas nécessairement plats et pourront comporter des talus et des pentes.

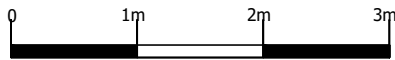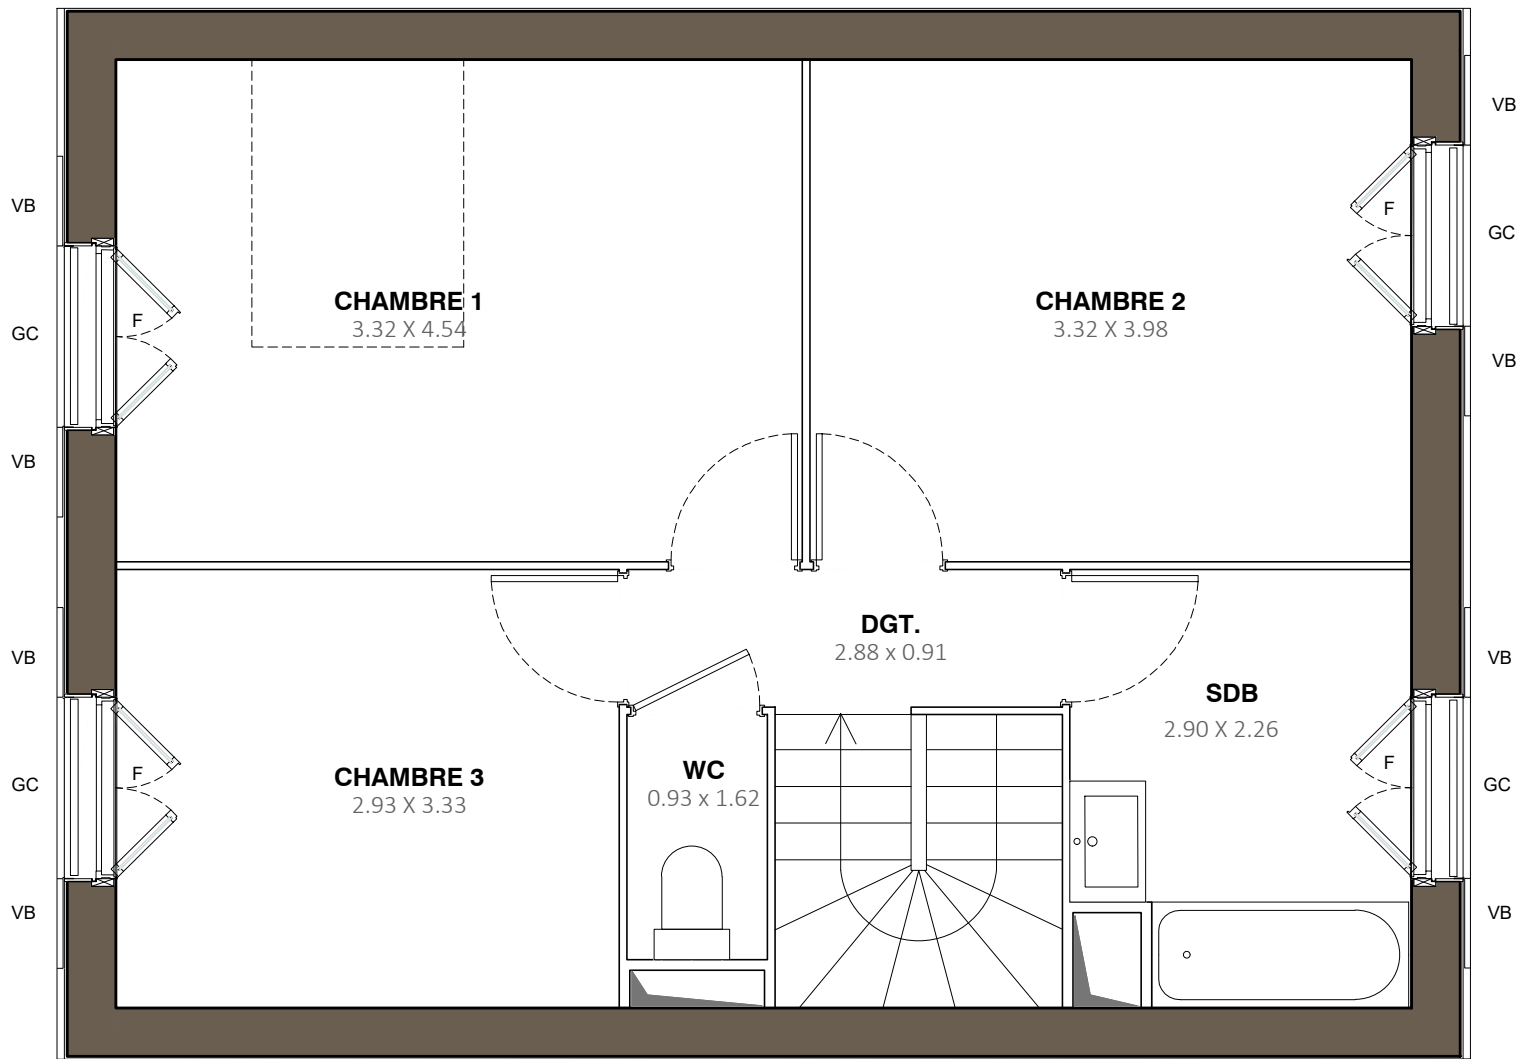

**LES NOUVEAUX
CONSTRUCTEURS**


**Immobilière
FRANCHITTI**

Villanova
ORMOY

ZAC de la Plaine Saint-Jacques
91540 - ORMOY

Maison 4 PIECES
Lot n° M14

FAÇADES

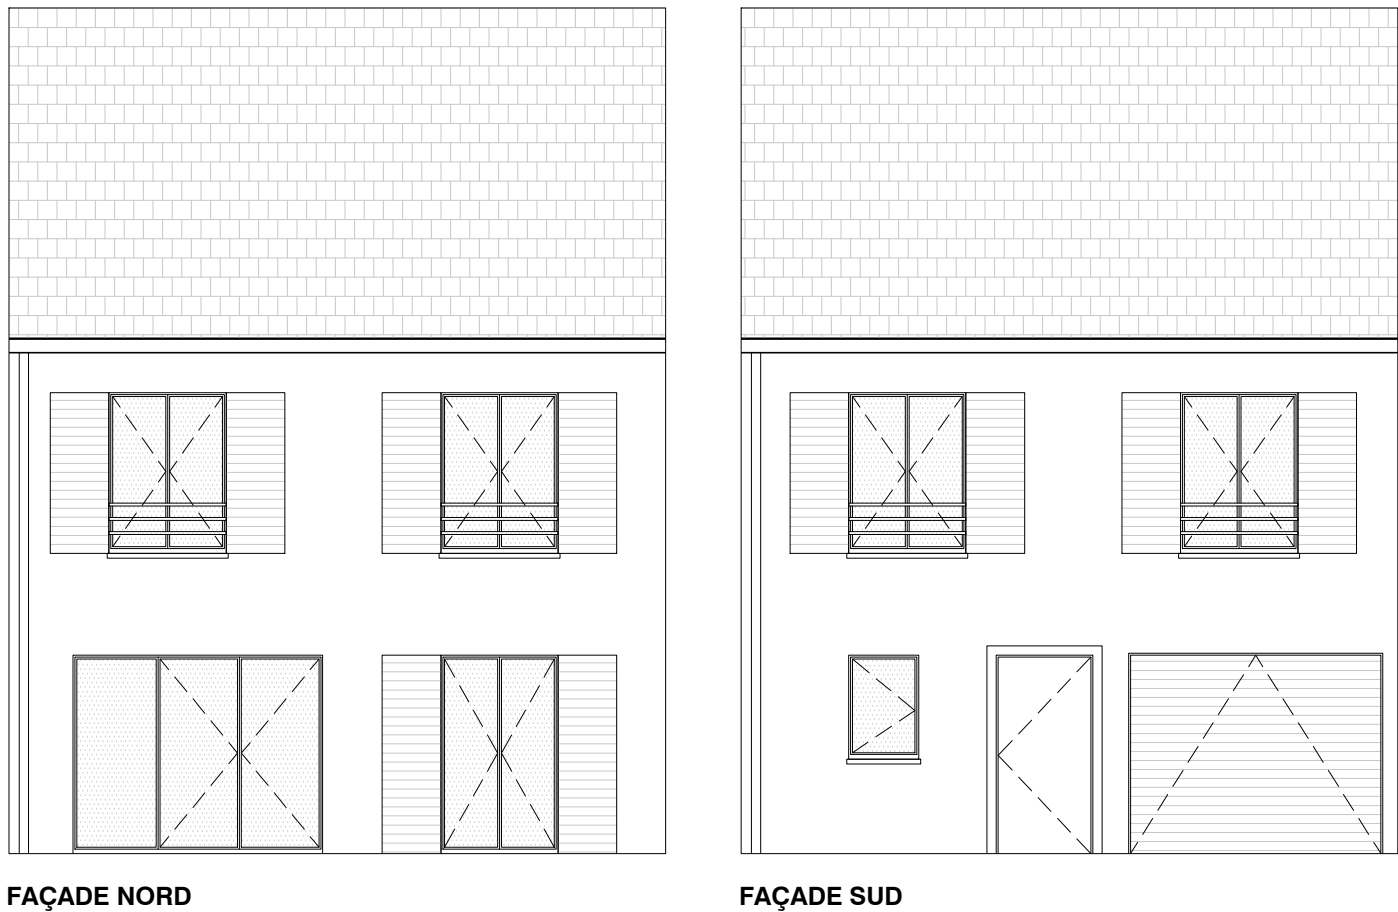

 **LES NOUVEAUX
CONSTRUCTEURS**

 **Immobilière
FRANCHITTI**

PLAN DE RESERVATION			
INDICE :	0	DATE :	01/11/2025
Des modifications sont susceptibles d'être apportées à ce plan en fonction des nécessités techniques, de la réalisation tant en ce qui concerne les dimensions libres que l'équipement. Les surfaces sont approximatives. Les retombées, soffites, faux plafond, équipements sanitaires ainsi que le calepinage et dimensions des carrelages sont figurés à titre indicatif, et peuvent subir des modifications pour impératif technique. Les appareils ménagers ne sont pas fournis. Les volets roulants seront prévus conformément à la notice de vente. Les coffres de volet roulant ne sont pas représentés et seront débordants à l'intérieur. La hauteur des seuils au droit des porte-fenêtres sur balcons ou terrasses pourra varier de 5 à 35 cm à partir du sol intérieur. La hauteur entre le jardin et la terrasse pourra varier entre 0 et 60 cm. Les jardins ne seront pas nécessairement plats et pourront comporter des talus et des pentes.			