



BOULEVARD DE LA RESISTANCE ROCHEFORT

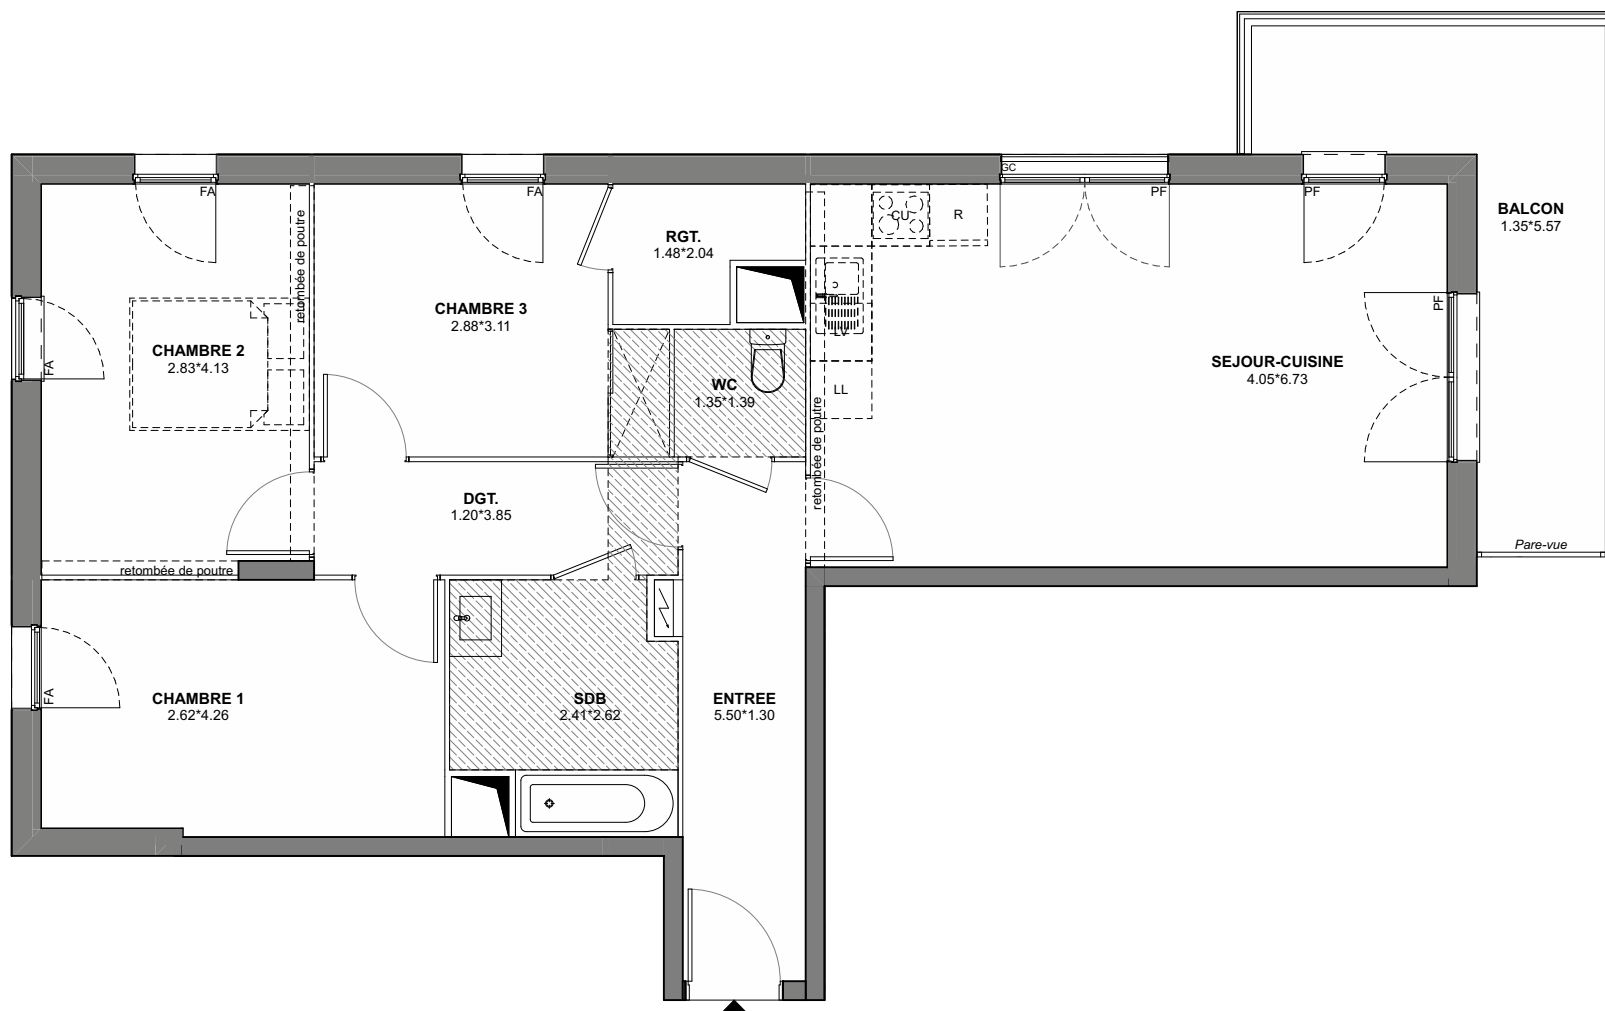

**LES NOUVEAUX
CONSTRUCTEURS**

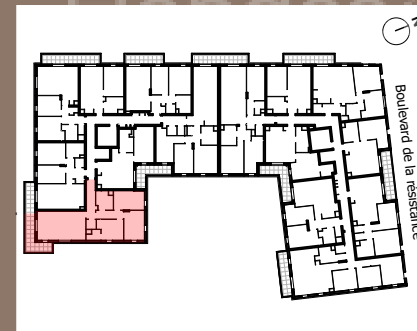

**4 Boulevard de la Résistance
17135 ROCHEFORT**

**Appartement 4 pièces
Lot n° B102**

BÂTIMENT B - 1er étage

TABLEAU DES SURFACES (compris placards)

ENTREE	7,14
SEJOUR-CUISINE	27,24
SDB	5,87
WC	1,88
CHAMBRE 1	11,46
CHAMBRE 2	11,58
CHAMBRE 3	9,84
RGT.	2,47
DGT.	4,62
SURFACE HABITABLE	82,10 m²
BALCON	10,81
SURFACE TOTALE	92,91 m²

LEGENDE

PF	Porte-fenêtre	LL	Lave-linge
F	Fenêtre	LV	Lave-vaisselle
FA	Fenêtre allège vitrée	CU	Cuisson
VR	Volet roulant	R	Réfrigérateur
GC	Garde corps	CH	Chaudière
	Tableau électrique		Soffites et faux-plafond

PLAN DE RESERVATION

INDICE :	0	DATE :	03/03/2026
----------	---	--------	------------

Des modifications sont susceptibles d'être apportées à ce plan en fonction des nécessités techniques, de la réalisation tant en ce qui concerne les dimensions libres de l'équipement. Les surfaces sont approximatives. Les retombées, soffites, faux-plafonds, équipements sanitaires ainsi que le calage et dimensions des carrelages sont figurés à titre indicatif, et peuvent subir des modifications pour impératif technique. Les appareils ménagers ne sont pas fournis. Les volets roulants seront prévus conformément à la notice de vente. Les coffres de volet roulant ne sont pas représentés et seront débordants à l'intérieur. La hauteur des seuils au droit des porte-fenêtres sur balcons ou terrasses pourra varier de 5 à 35cm à partir du sol intérieur. La hauteur entre le jardin et la terrasse pourra varier entre 0 et 60cm. Les jardins ne seront pas nécessairement plats et pourront comporter des talus et des pentes.