



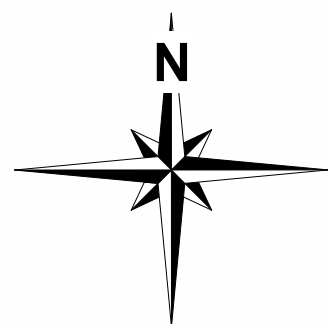

VICE VERSA ANNEMASSE

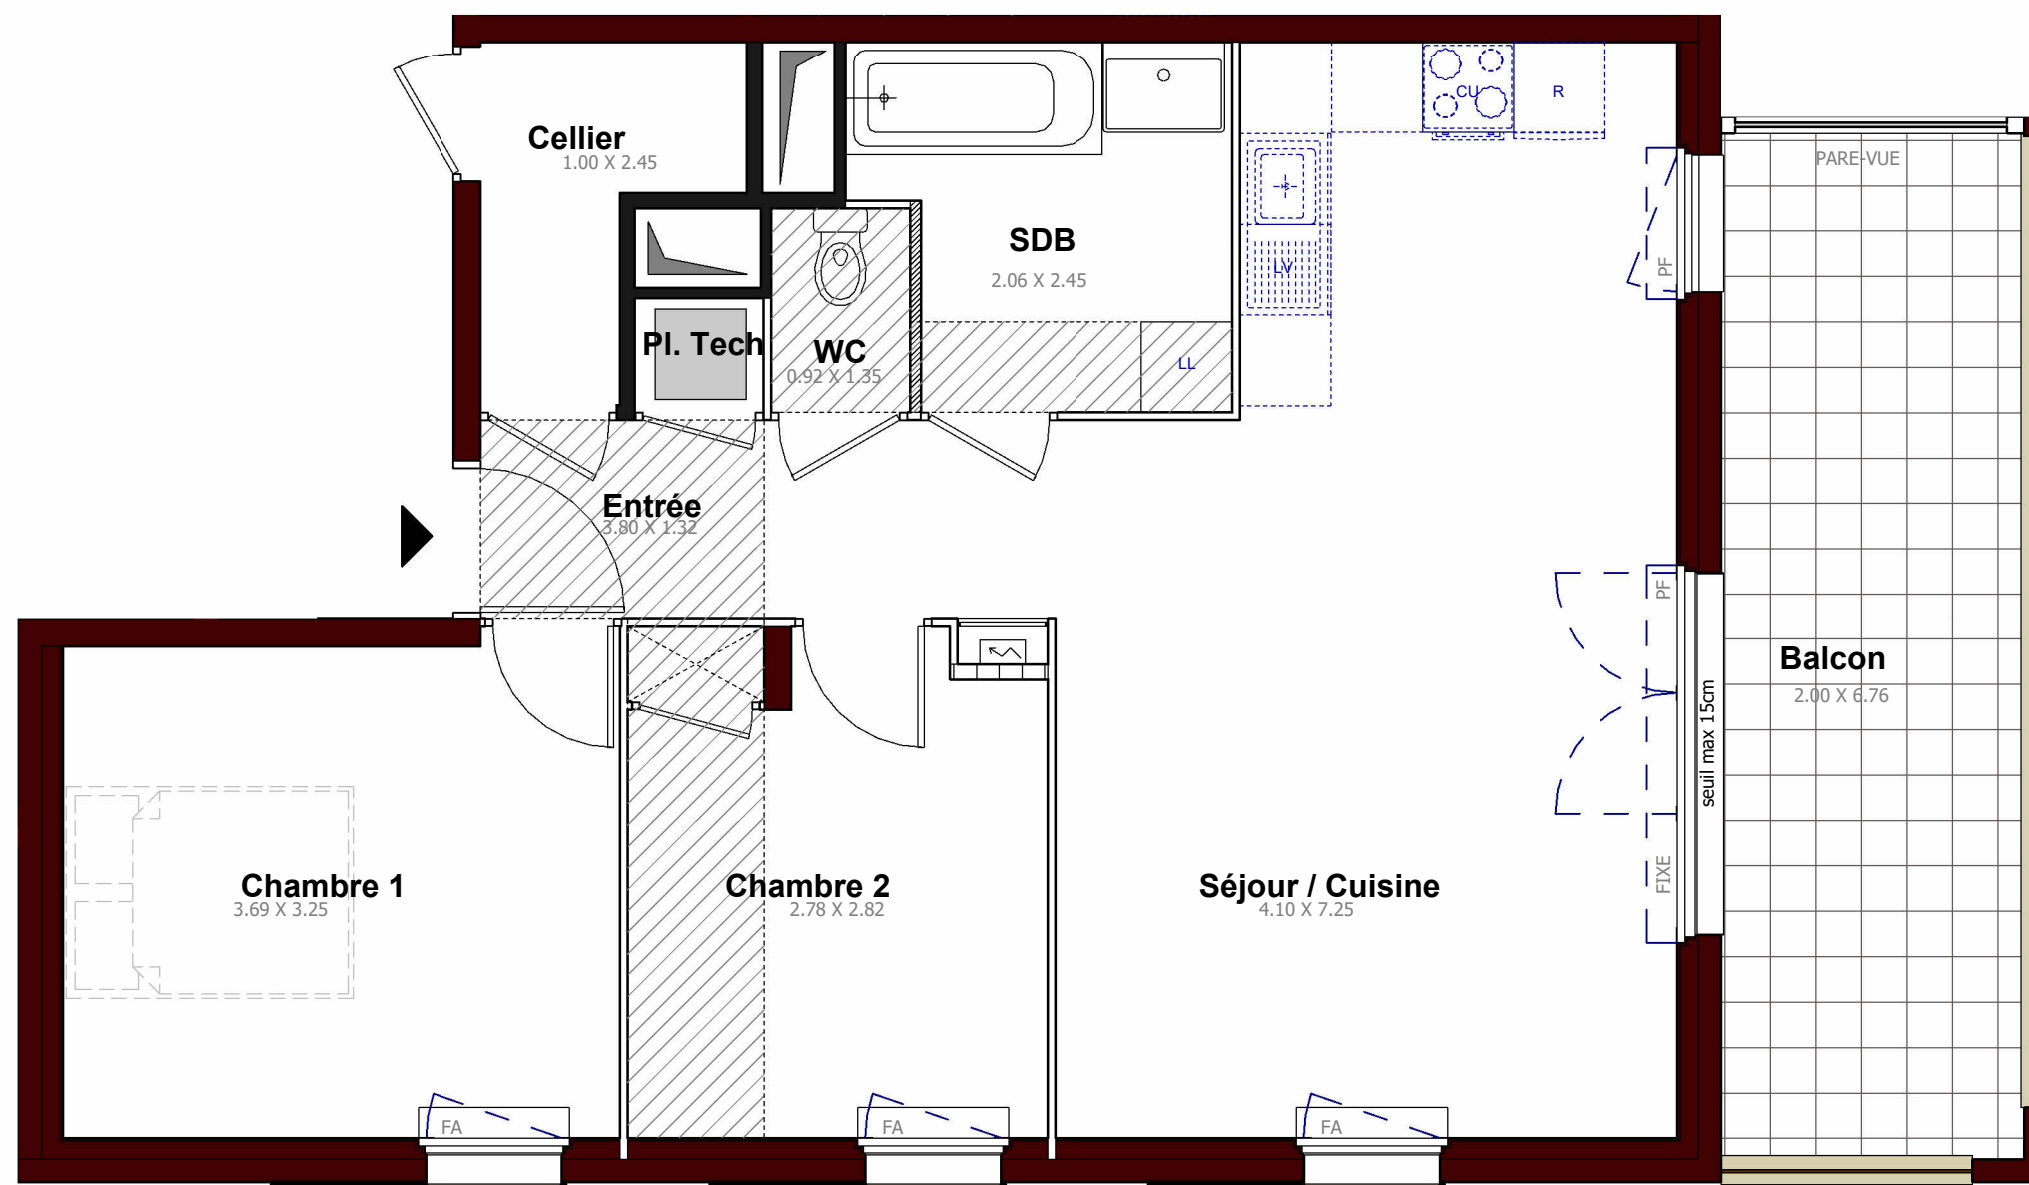

0 1.6 3.2 6.4

**LES NOUVEAUX
CONSTRUCTEURS**



51 Route de Bonneville
74100 ANNEMASSE

Appartement 3 PIECES
LOT n°222

TABLEAU DES SURFACES

(compris placards)

Entrée	5.02 m²
Séjour / Cuisine	26.69 m²
Pl. Tech	0.64 m²
Chambre 1	12.11 m²
Chambre 2	9.07 m²
SDB	5.58 m²
WC	1.24 m²
Cellier	3.05 m²
SURFACE HABITABLE	63.40 m²
Balcon	13.57 m²
SURFACE TOTALE	76.97 m²

LEGENDE

PF	Porte fenêtre	LL	Lave-linge
F	Fenêtre	LV	Lave-vaisselle
FA	Fenêtre allège vitrée	CU	Cuisson
		R	Réfrigérateur
		CH	Chaudière
GC	Garde-corps		Soffites et faux-plafond
	Tableau électrique		

PLAN DE RESERVATION

INDICE : 1 DATE : 05/02/2026

Des modifications sont susceptibles d'être apportées à ce plan en fonction des nécessités techniques, de la réalisation tant en ce qui concerne les dimensions libres que l'équipement. Les surfaces sont approximatives. Les retombées, soffites, faux plafond, équipements sanitaires ainsi que le calepinage et dimensions des carrelages sont figurés à titre indicatif, et peuvent subir des modifications pour impératif technique. Les appareils ménagers ne sont pas fournis. Les volets roulants seront prévus conformément à la notice de vente. Les coffres de volet roulant ne sont pas représentés et seront débordants à l'intérieur. La hauteur des seuils au droit des porte-fenêtres sur balcons ou terrasses pourra varier de 5 à 35 cm à partir du sol intérieur. La hauteur entre le jardin et la terrasse pourra varier entre 0 et 60 cm. Les jardins ne seront pas nécessairement plats et pourront comporter des talus et des pentes.