



LE 29 ISOLA BELLA

CANNES

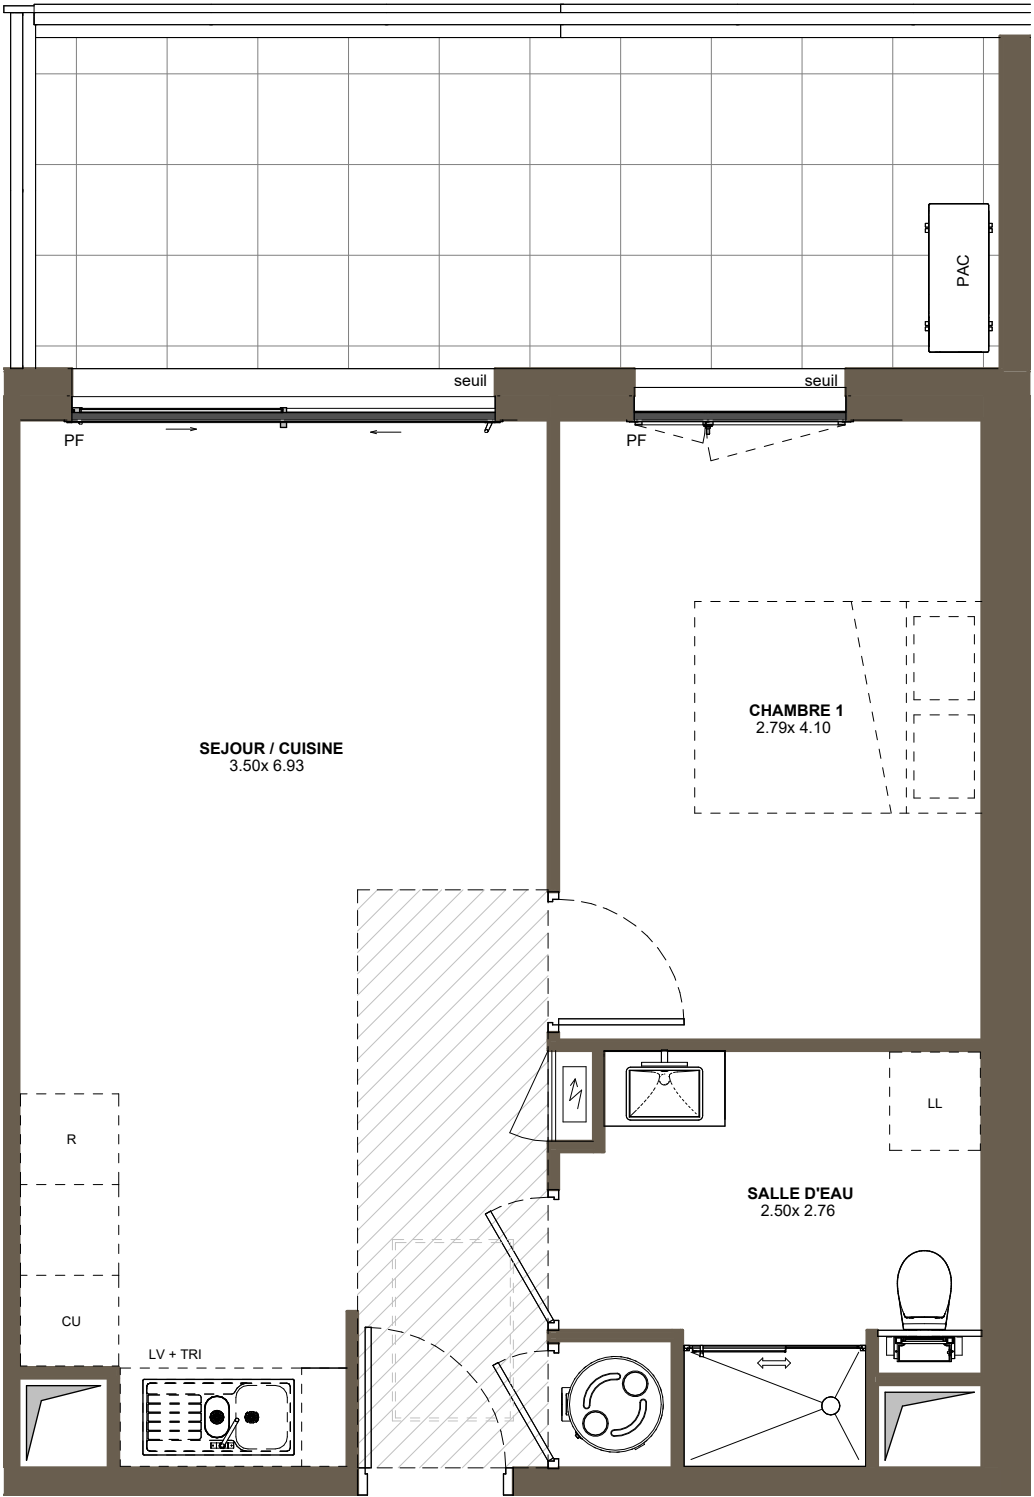

 **LES NOUVEAUX
CONSTRUCTEURS**

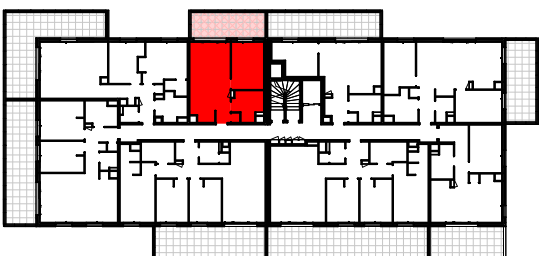

27-29, avenue Isola Bella
06400 CANNES

Appartement 2 PIECES
Lot n° B28

BATIMENT B - 2EME ETAGE

TABLEAU DES SURFACES

(compris placards)

SEJOUR / CUISINE	24.43 m ²
CHAMBRE 1	11.48 m ²
SALLE D'EAU	6.09 m ²

SURF. HABITABLE	42.00 m²
BALCON	14.06 m ²

SURF. TOTALE	56.06 m²
---------------------	----------------------------

LEGENDE			
PF	Porte-fenêtre	LL	Lave-Linge
F	Fenêtre	LV	Lave vaisselle
FA	Fenêtre allège vitrée	CU	Cuisson
GC	Garde corps	R	Réfrigérateur
	Tableau électrique		Soffite et faux-plafond

PLAN DE RESERVATION			
INDICE :	A	DATE :	2025/11/21

Des modifications sont susceptibles d'être apportées à ce plan en fonction des nécessités techniques, de la réalisation tant en ce qui concerne les dimensions libres que l'équipement. Les surfaces sont approximatives. Les retombées, soffites, faux plafond, équipements sanitaires ainsi que le calepinage et dimensions des carrelages sont figurés à titre indicatif, et peuvent subir des modifications pour impératif technique. Les appareils ménagers ne sont pas fournis. Les volets roulants seront prévus conformément à la notice de vente. Les coffres de volet roulant ne sont pas représentés et seront débordants à l'intérieur. La hauteur des seuils au droit des porte-fenêtres sur balcons ou terrasses pourra varier de 5 à 35 cm à partir du sol intérieur. La hauteur entre le jardin et la terrasse pourra varier entre 0 et 60 cm. Les jardins ne seront pas nécessairement plats et pourront comporter des talus et des pentes.