
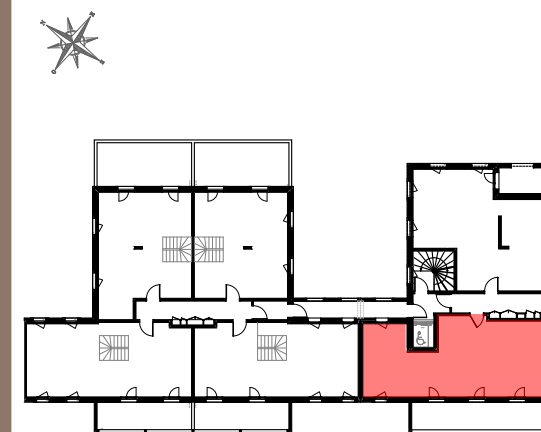


Les Terrasses de la Saône

ROCHETAILLÉE-SUR-SAÔNE

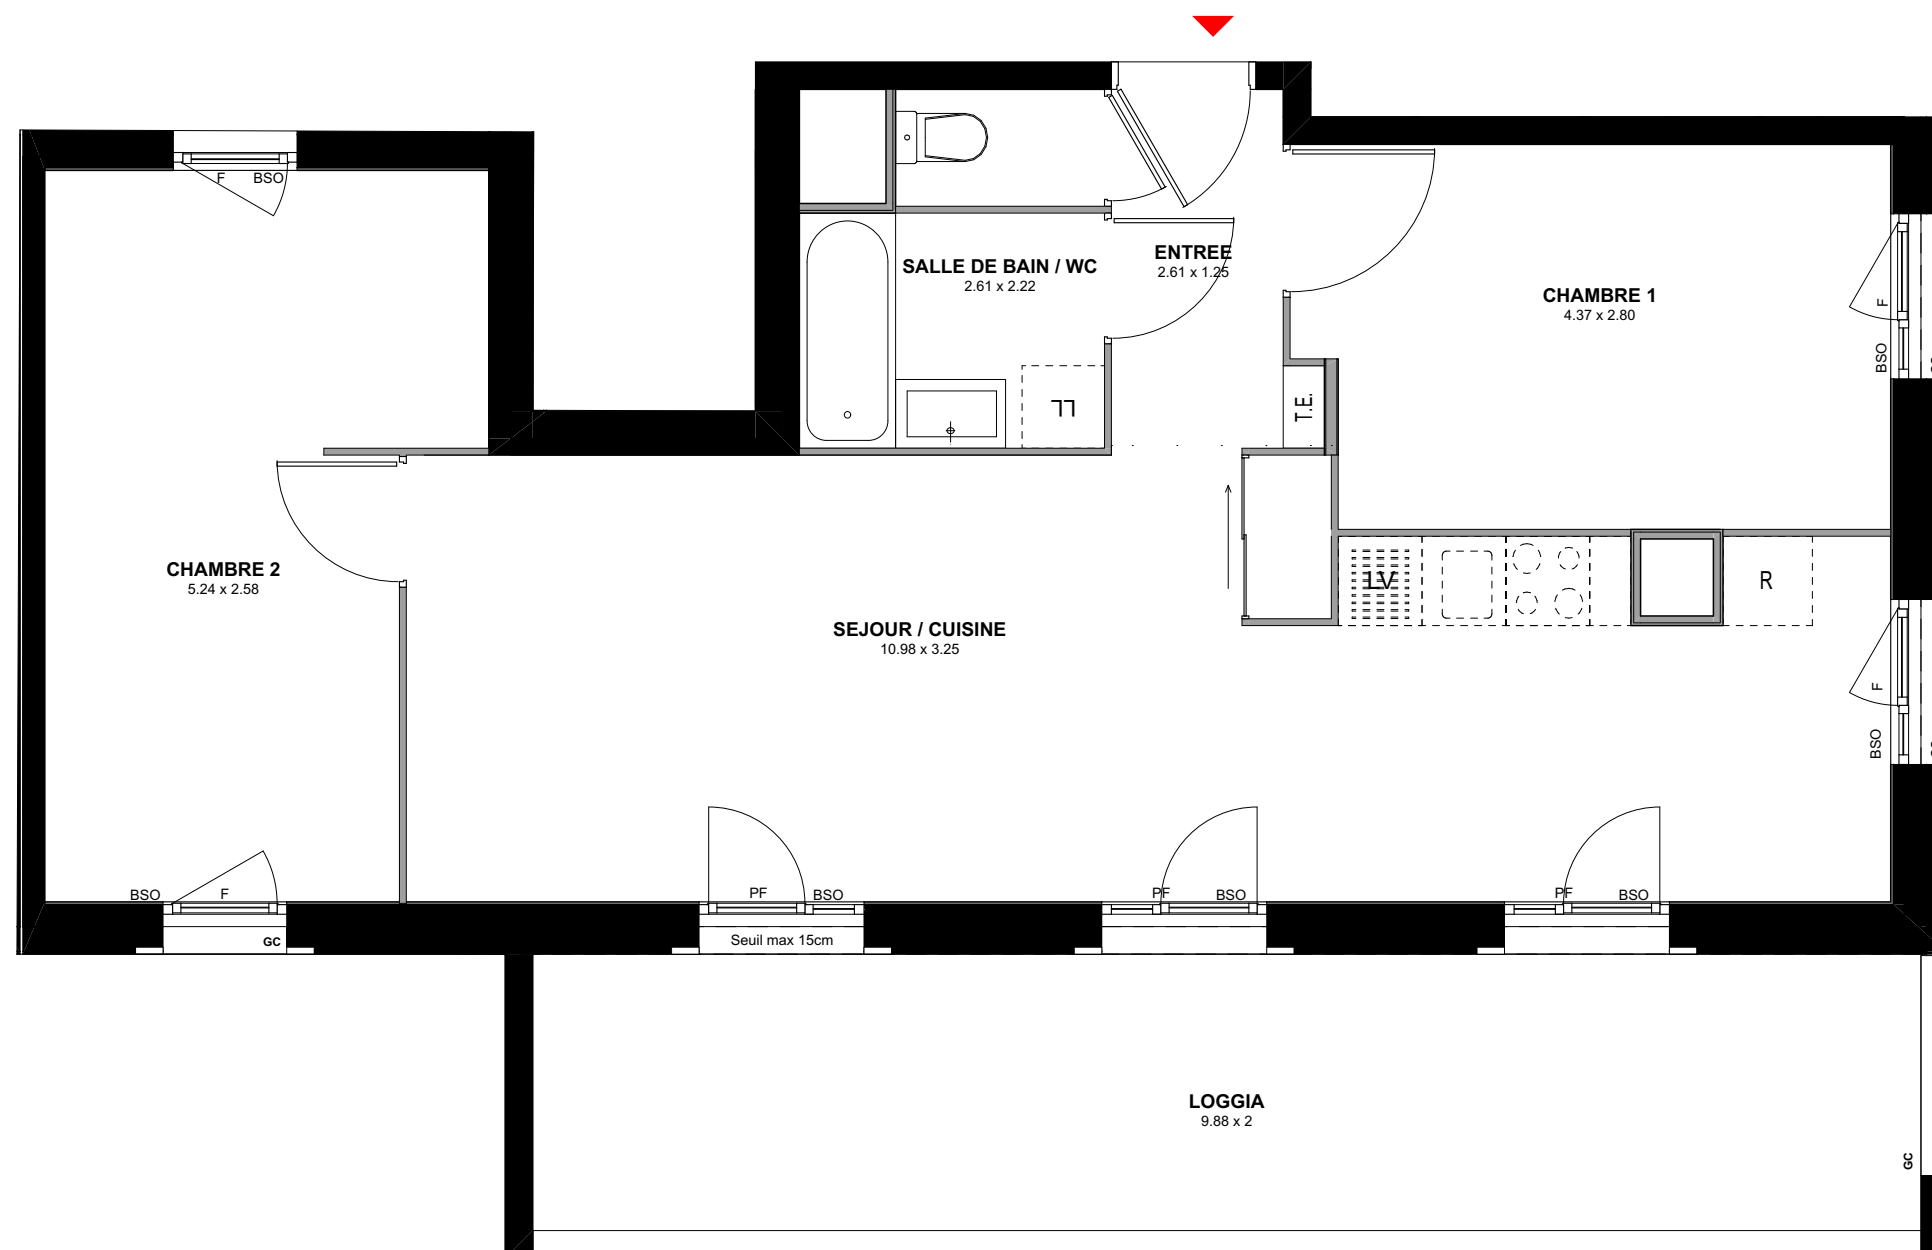

200 rue H.Bouchard
69270 Rochetaillée sur-Saône

Appartement 3 PIECES
Lot n° 235

BATIMENT 2 -ATTIQUE NIV.1

TABLEAU DES SURFACES
(compris placards)

ENTREE	3,44 m ²
SEJOUR / CUISINE	32,41 m ²
CHAMBRE 1	11,80 m ²
CHAMBRE 2	14,98 m ²
SALLE DE BAIN / WC	5,16 m ²
SURFACE HABITABLE	67,79 m²
SURFACE TOTALE	103,21 m²

LEGENDE

PF	Porte-fenêtre	EV	Evier
F	Fenêtre	LV	Lave-linge
FA	Fenêtre allège vitrée	LVS	Lave-vaisselle
VB	Volet battant	C	Cuisson
GC	Garde corps	TR	Tri
	Tableau électrique	R	Réfrigérateur
	Soffites et faux-plafond	CH	Chaudière
	Cloison démontable		

PLAN DE PRECOM

INDICE : 0 DATE : 22/06/2025

Des modifications sont susceptibles d'être apportées à ce plan en fonction des nécessités techniques, de la réalisation tant en ce qui concerne les dimensions libres que l'équipement. Les surfaces sont approximatives. Les retombées, soffites, faux plafond, équipements sanitaires ainsi que le calepinage et dimensions des carrelages sont figurés à titre indicatif, et peuvent subir des modifications pour impératif technique. Les appareils ménagers ne sont pas fournis. Les volets roulants seront prévus conformément à la notice de vente. Les coffres de volet roulant ne sont pas représentés et seront débordants à l'intérieur. La hauteur des seuils au droit des porte-fenêtres sur balcons ou terrasses pourra varier de 5 à 35 cm à partir du sol intérieur. La hauteur entre le jardin et la terrasse pourra varier entre 0 et 60 cm. Les jardins ne seront pas nécessairement plats et pour ront compor ter des talus et des pentes.

0 1 2 3m

LES NOUVEAUX
CONSTRUCTEURS