



NOUVEAU JOUR

ROISSY EN BRIE

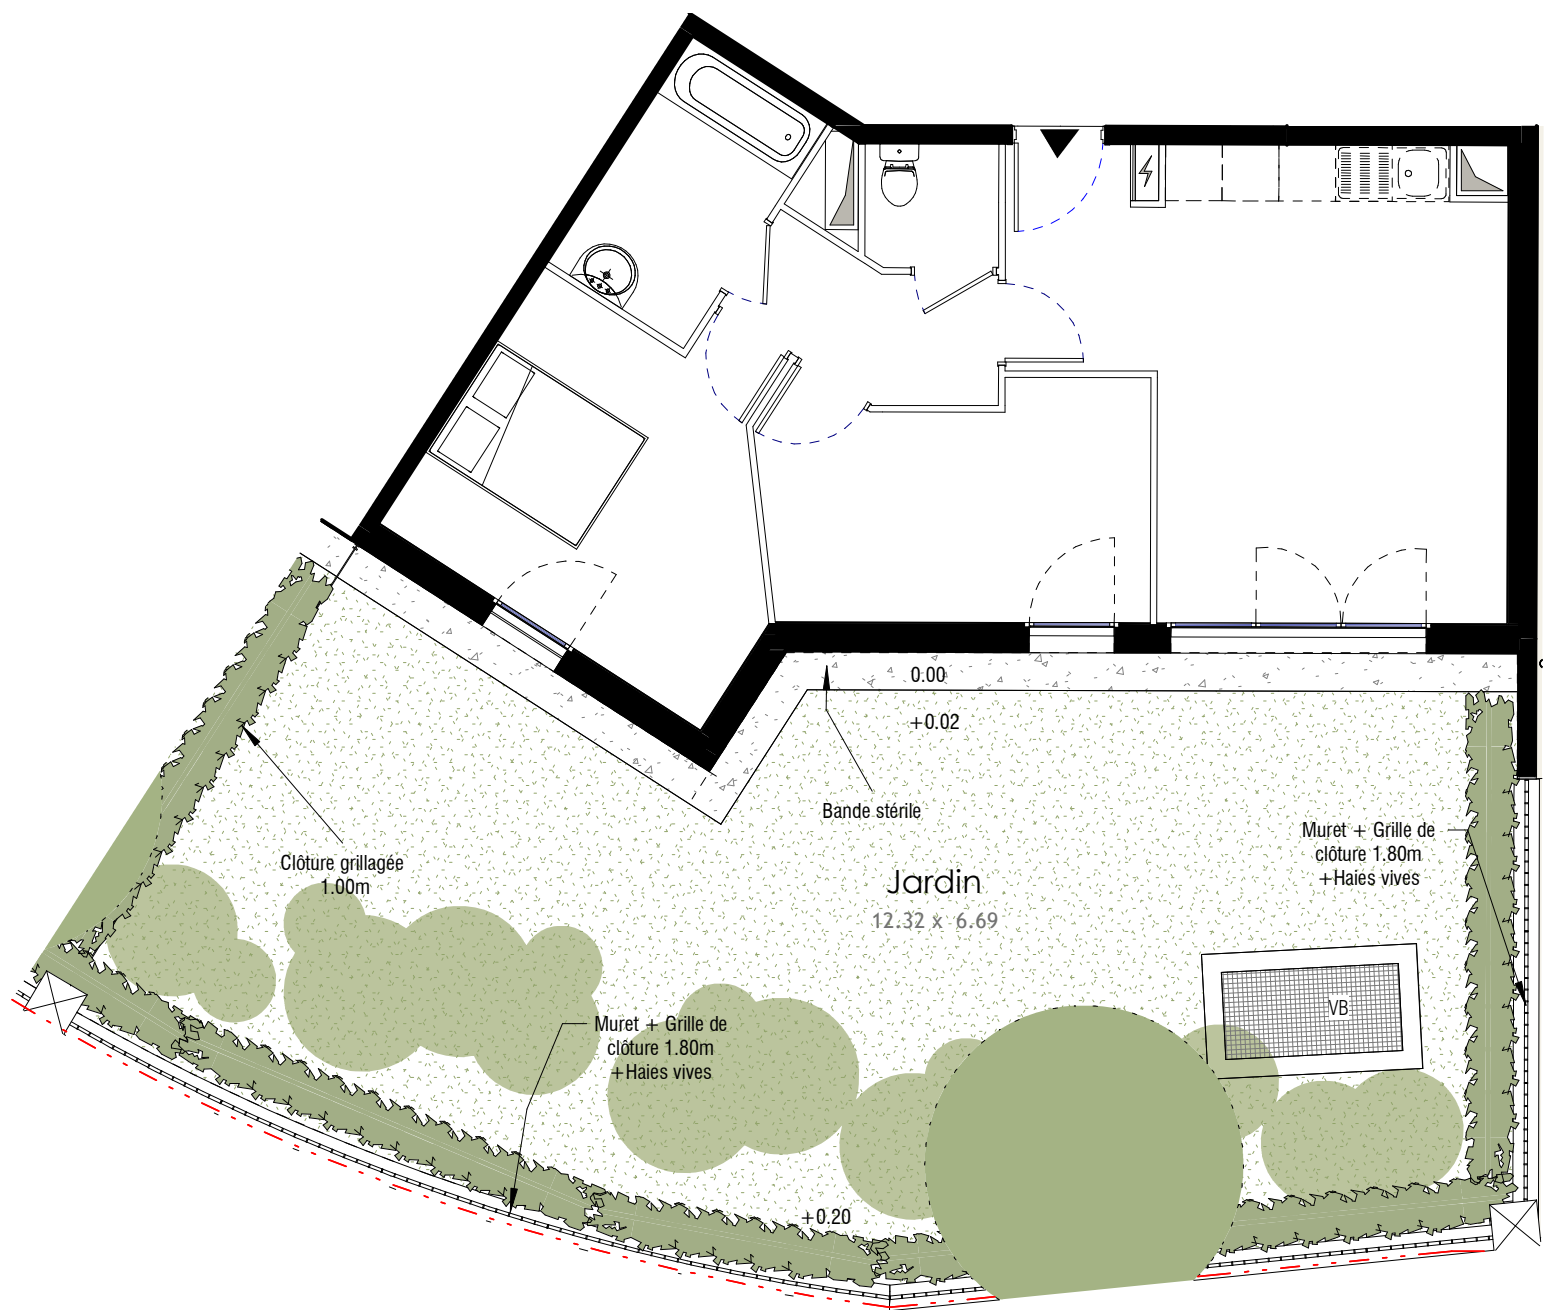

LES NOUVEAUX
CONSTRUCTEURS

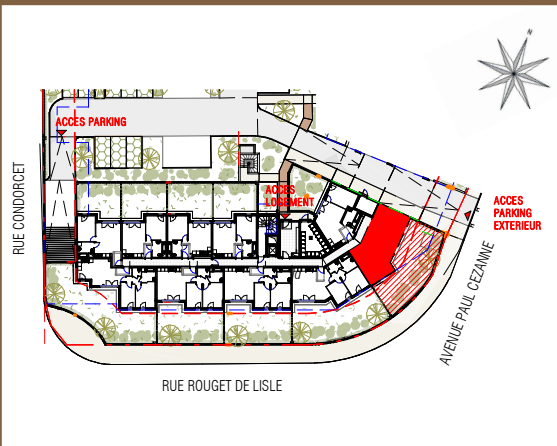

Rue Yitzhak Rabin - Avenue Paul Cézanne
77680 ROISSY EN BRIE


Appartement 3 pièces
Lot n° B001
Batiment B - Rez-de-chaussée

Espace extérieur

LEGENDE			
PF	Porte-Fenêtre	LL	Lave-linge
F	Fenêtre	LV	Lave-vaisselle
FAV	Fenêtre Allège Vitrée	CUI	Cuisson
GC	Garde corps	R	Réfrigérateur
Tableau électrique		Soffites et faux-plafond	


PLAN DE RESERVATION	
INDICE : NOTAIRE	DATE : 19/07/22

Des modifications sont susceptibles d'être apportées à ce plan en fonction des nécessités techniques, de la réalisation tant en ce qui concerne les dimensions libres de l'équipement. Les surfaces sont approximatives. Les retombées, soffites, faux plafond équipements sanitaires ainsi que le calepinage et dimensions des carrelages sont figurés à titre indicatif, et peuvent subir des modifications pour impératif technique. Les volets roulants seront prévus conformément à la notice de vente. Les coffres de volet roulant ne sont pas représentés et seront débordants à l'intérieur. Les appareils ménagers ne sont pas fournis. La hauteur des seuils au droit des porte-fenêtres sur balcons ou terrasses pourra varier de 5 à 35 cm à partir du sol intérieur. La hauteur entre le jardin et la terrasse pourra varier entre 0 et 60 cm. Les jardins ne seront pas nécessairement plats et pourront comporter des talus et des pentes.

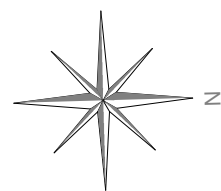


NOUVEAU JOUR

ROISSY EN BRIE

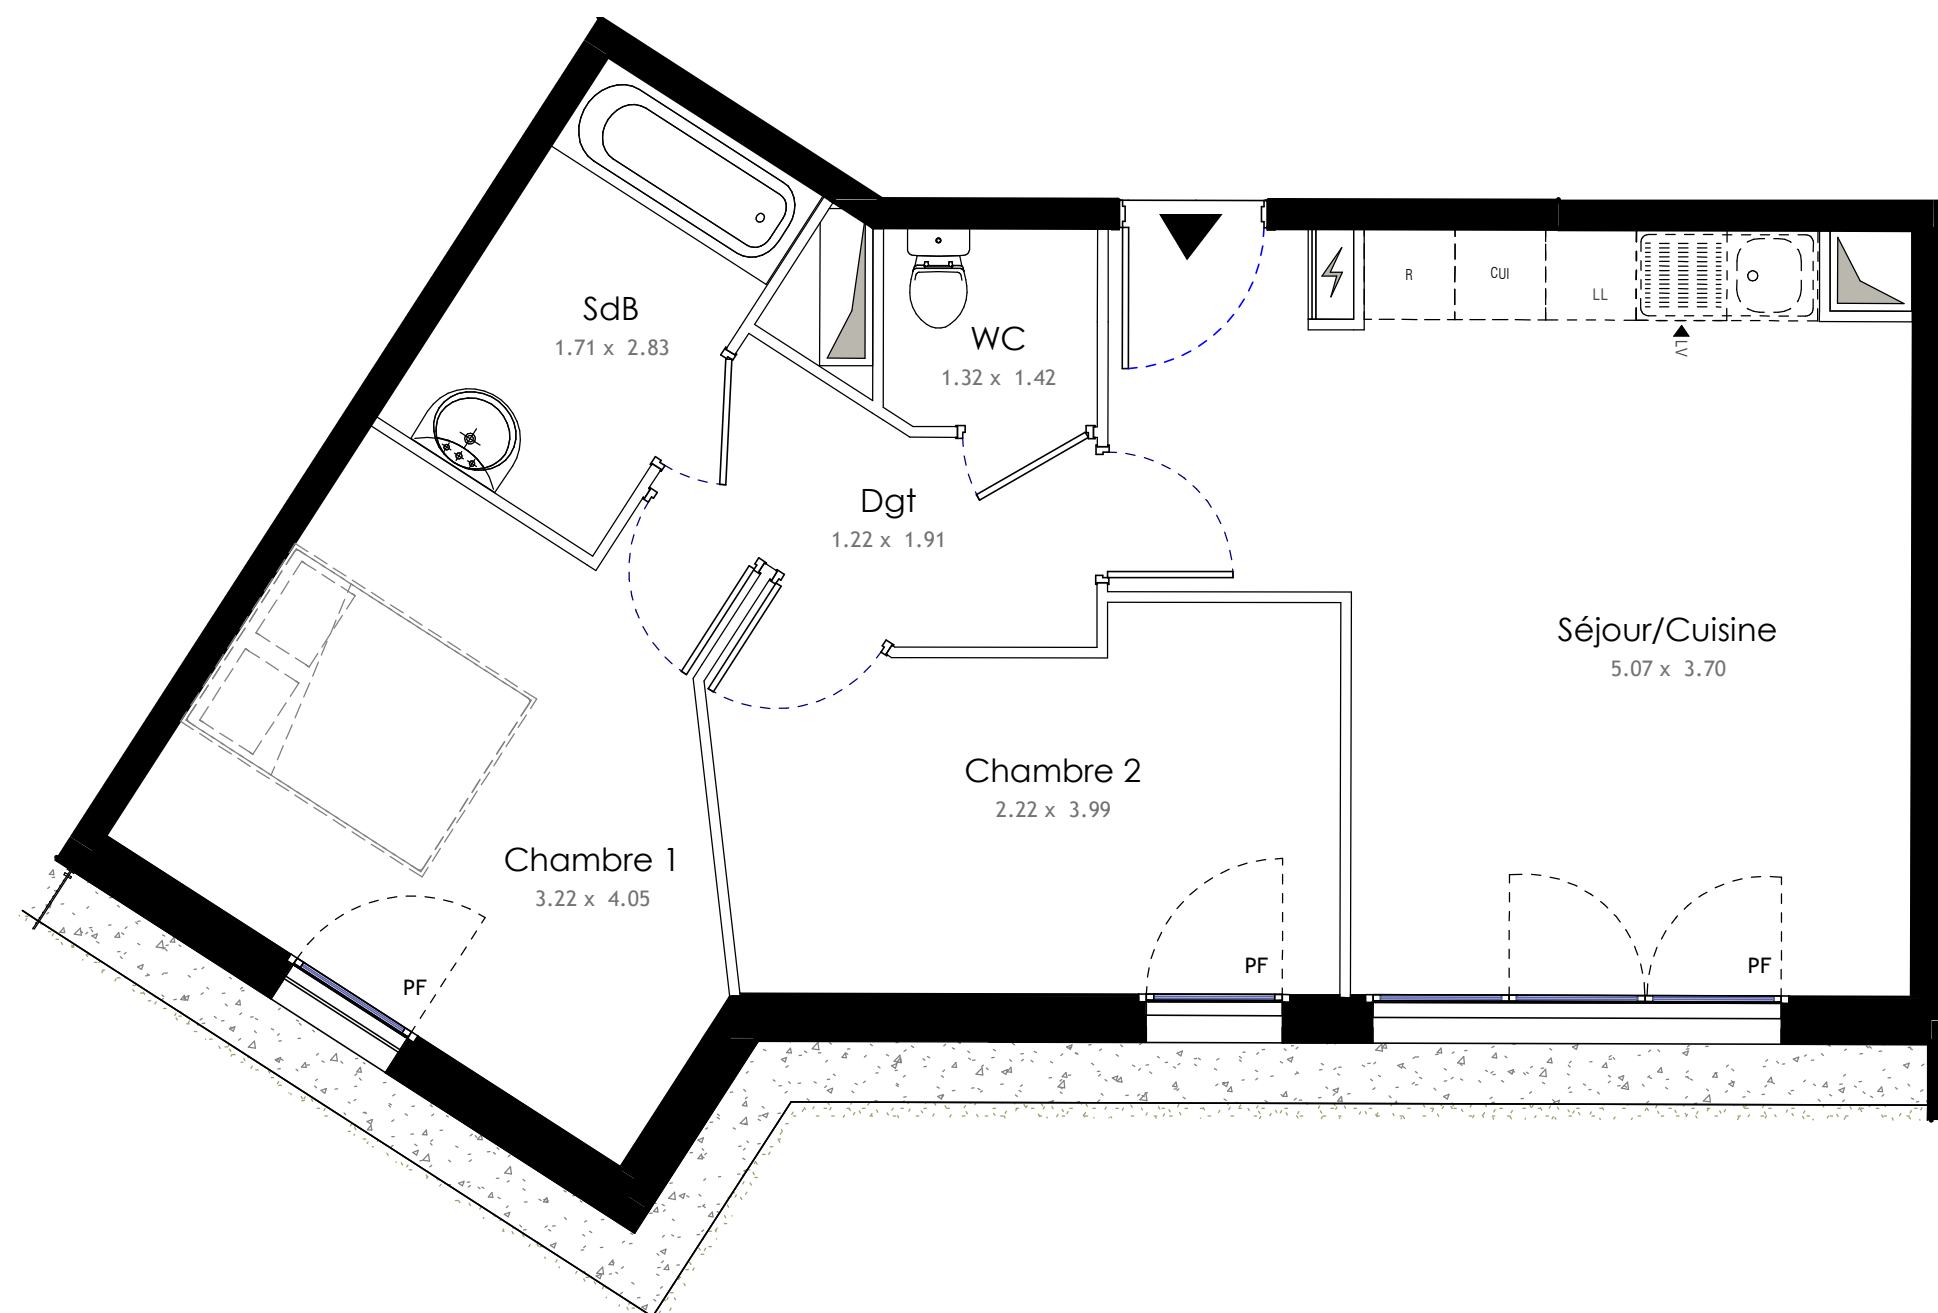

LES NOUVEAUX
CONSTRUCTEURS

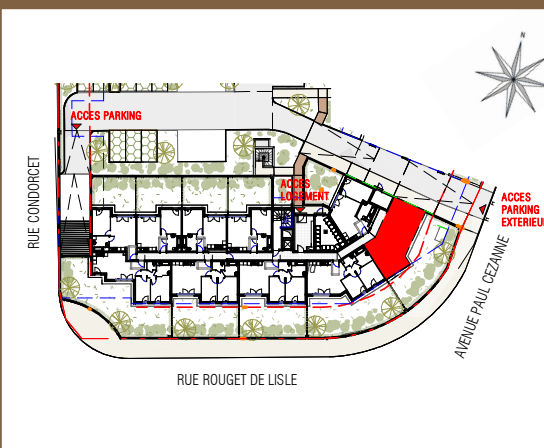

Rue Yitzhak Rabin - Avenue Paul Cézanne
77680 ROISSY EN BRIE

Appartement 3 pièces
Lot n° B001

Batiment B - Rez-de-chaussée

TABLEAU DES SURFACES

Séjour/Cuisine	22.03 m ²
Chambre 1	12.16 m ²
Chambre 2	9.96 m ²
Dégagement	3.74 m ²
Salle de bains	4.85 m ²
WC	1.86 m ²

SURFACE HABITABLE 54.60 m²

Jardin 82.66 m²

SURFACE TOTALE 137.26 m²

LEGENDE

PF	Porte-Fenêtre	LL	Lave-linge
F	Fenêtre	LV	Lave-vaisselle
FAV	Fenêtre Allège Vitrée	CUI	Cuisson
GC	Garde corps	R	Réfrigérateur

Tableau électrique Soffites et faux-plafond

PLAN DE RESERVATION

INDICE : NOTAIRE DATE : 19/07/22

Des modifications sont susceptibles d'être apportées à ce plan en fonction des nécessités techniques, de la réalisation tant en ce qui concerne les dimensions libres de l'équipement. Les surfaces sont approximatives. Les retombées, soffites, faux plafond équipements sanitaires ainsi que le calepinage et dimensions des carrelages sont figurés à titre indicatif, et peuvent subir des modifications pour impératif technique. Les volets roulants seront prévus conformément à la notice de vente. Les coffres de volet roulant ne sont pas représentés et seront débordants à l'intérieur. Les appareils ménagers ne sont pas fournis. La hauteur des seuils au droit des porte-fenêtres sur balcons ou terrasses pourra varier de 5 à 35 cm à partir du sol intérieur. La hauteur entre le jardin et la terrasse pourra varier entre 0 et 60 cm. Les jardins ne seront pas nécessairement plats et pourront comporter des talus et des pentes.