


203-211 Boulevard Gorki STAINS



CONSORTIUM FRANÇAIS DE L' HABITATION

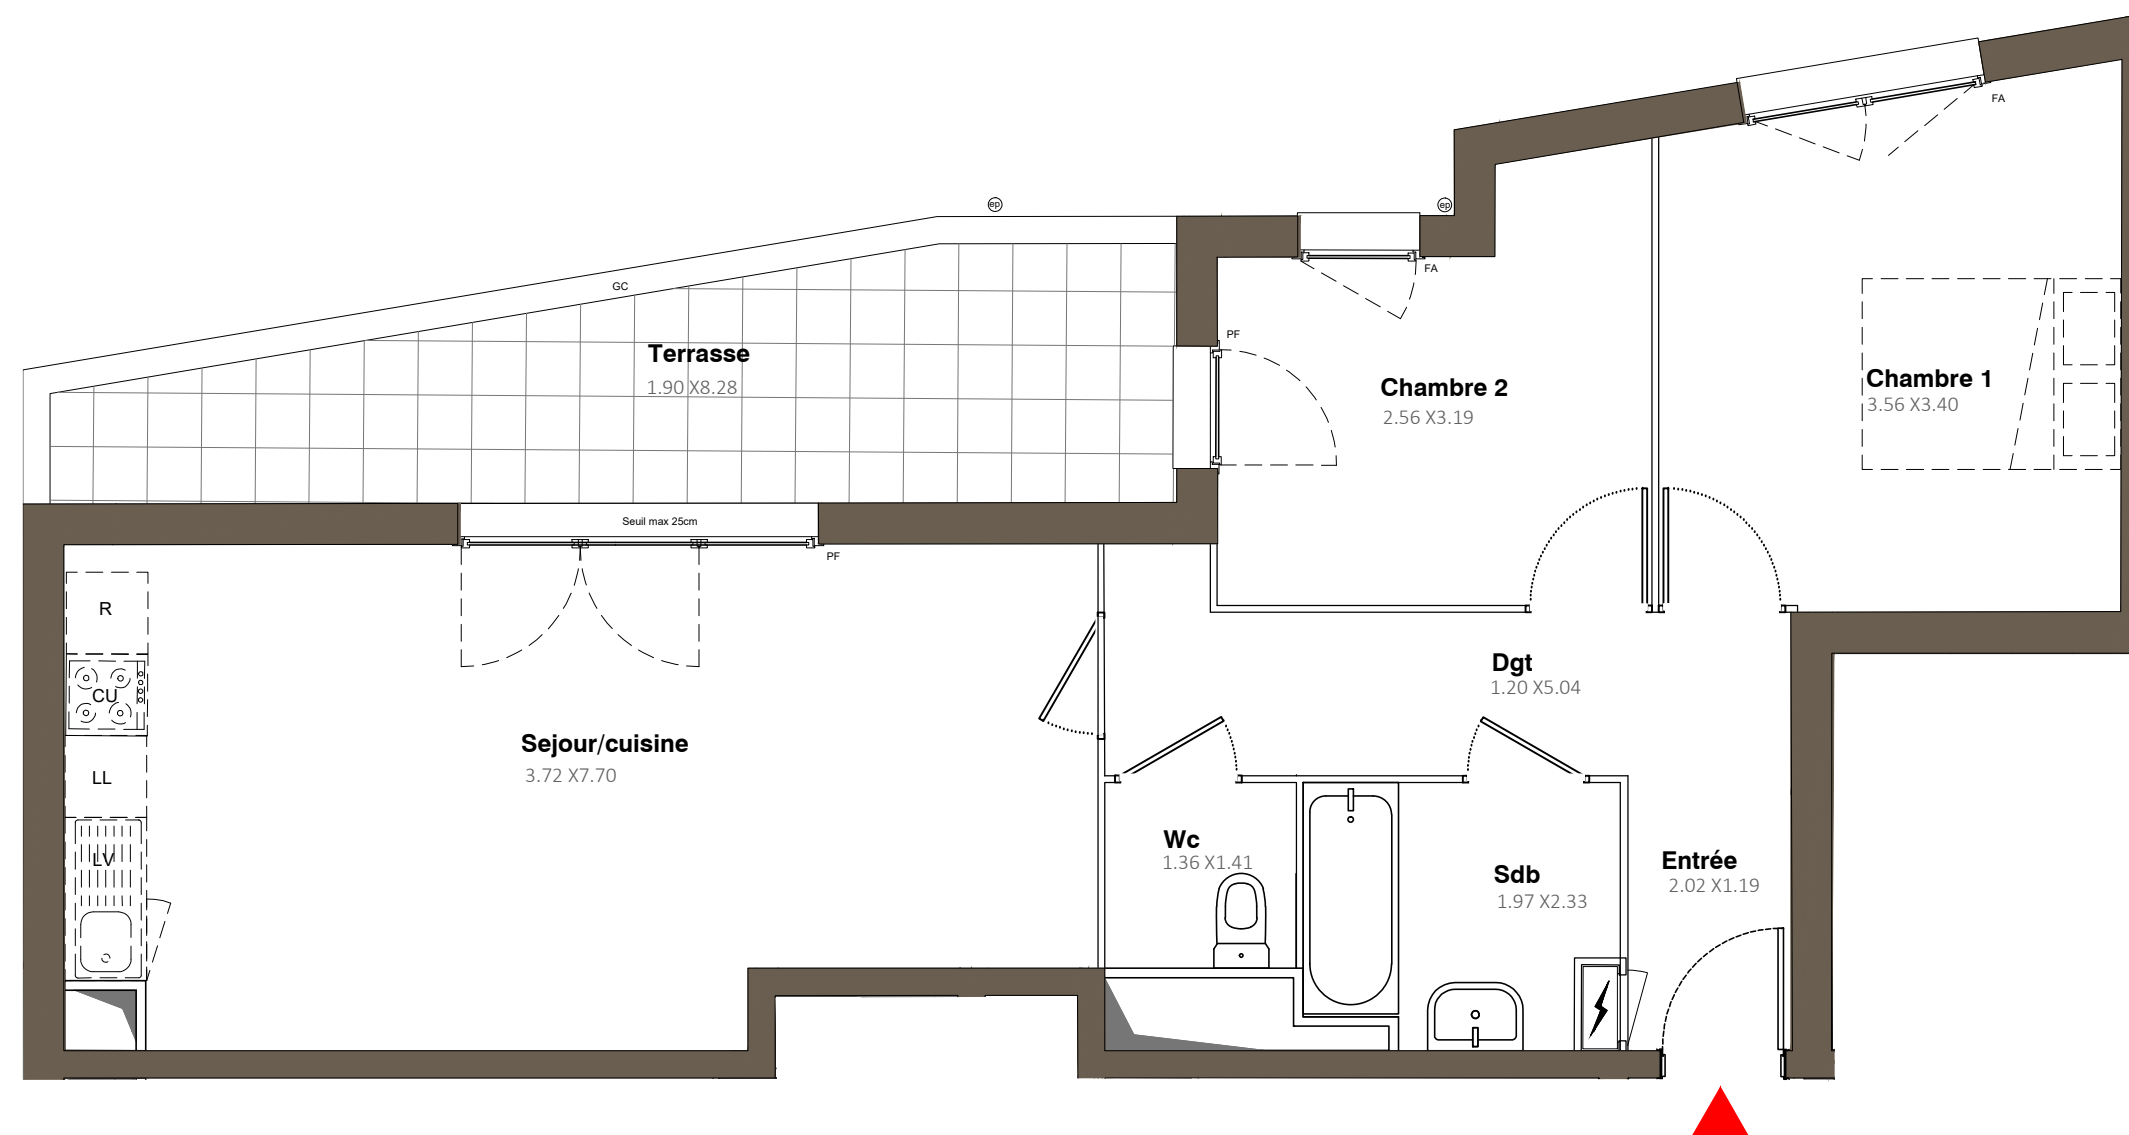

203-211 Boulevard Maxime Gorki
93240 Stains

Appartement 3 pièces
Lot n° B54

BATIMENT B - 5ème ETAGE

TABLEAU DES SURFACES

ENTREE	2.41m ²
SEJOUR / CUISINE	26.41m ²
CHAMBRE 1	12.79m ²
CHAMBRE 2	9.08m ²
SALLE DE BAIN	4.19m ²
WC	1.92m ²
DEGAGEMENT	6.45m ²

SURFACE HABITABLE 63.25m²

TERRASSE 12.17m²

SURFACE TOTALE 75.42m²

LEGENDE			
PF	Porte-fenêtre	LL	Lave-linge
F	Fenêtre	LV	Lave-vaisselle
FA	Fenêtre allège vitrée	CU	Cuisson
GC	Garde corps	R	Réfrigérateur
	Tableau électrique		Soffites et faux-plafond

PLAN DE RESERVATION

INDICE : 1 DATE : 19/04/2022

Des modifications sont susceptibles d'être apportées à ce plan en fonction des nécessités techniques, de la réalisation tant en ce qui concerne les dimensions libres que l'équipement. Les surfaces sont approximatives. Les retombées, soffites, faux plafond, équipements sanitaires ainsi que le calepinage et dimensions des carrelages sont figurés à titre indicatif, et peuvent subir des modifications pour impératif technique. Les appareils ménagers ne sont pas fournis. Les volets roulants seront prévus conformément à la notice de vente. Les coffres de volet roulant ne sont pas représentés et seront débordants à l'intérieur. La hauteur des seuils au droit des porte-fenêtres sur balcons ou terrasses pourra varier de 5 à 35 cm à partir du sol intérieur. La hauteur entre le jardin et la terrasse pourra varier entre 0 et 60 cm. Les jardins ne seront pas nécessairement plats et pourront comporter des talus et des pentes.