
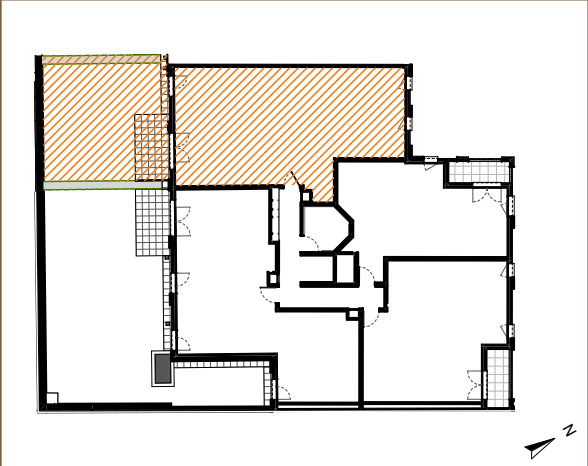
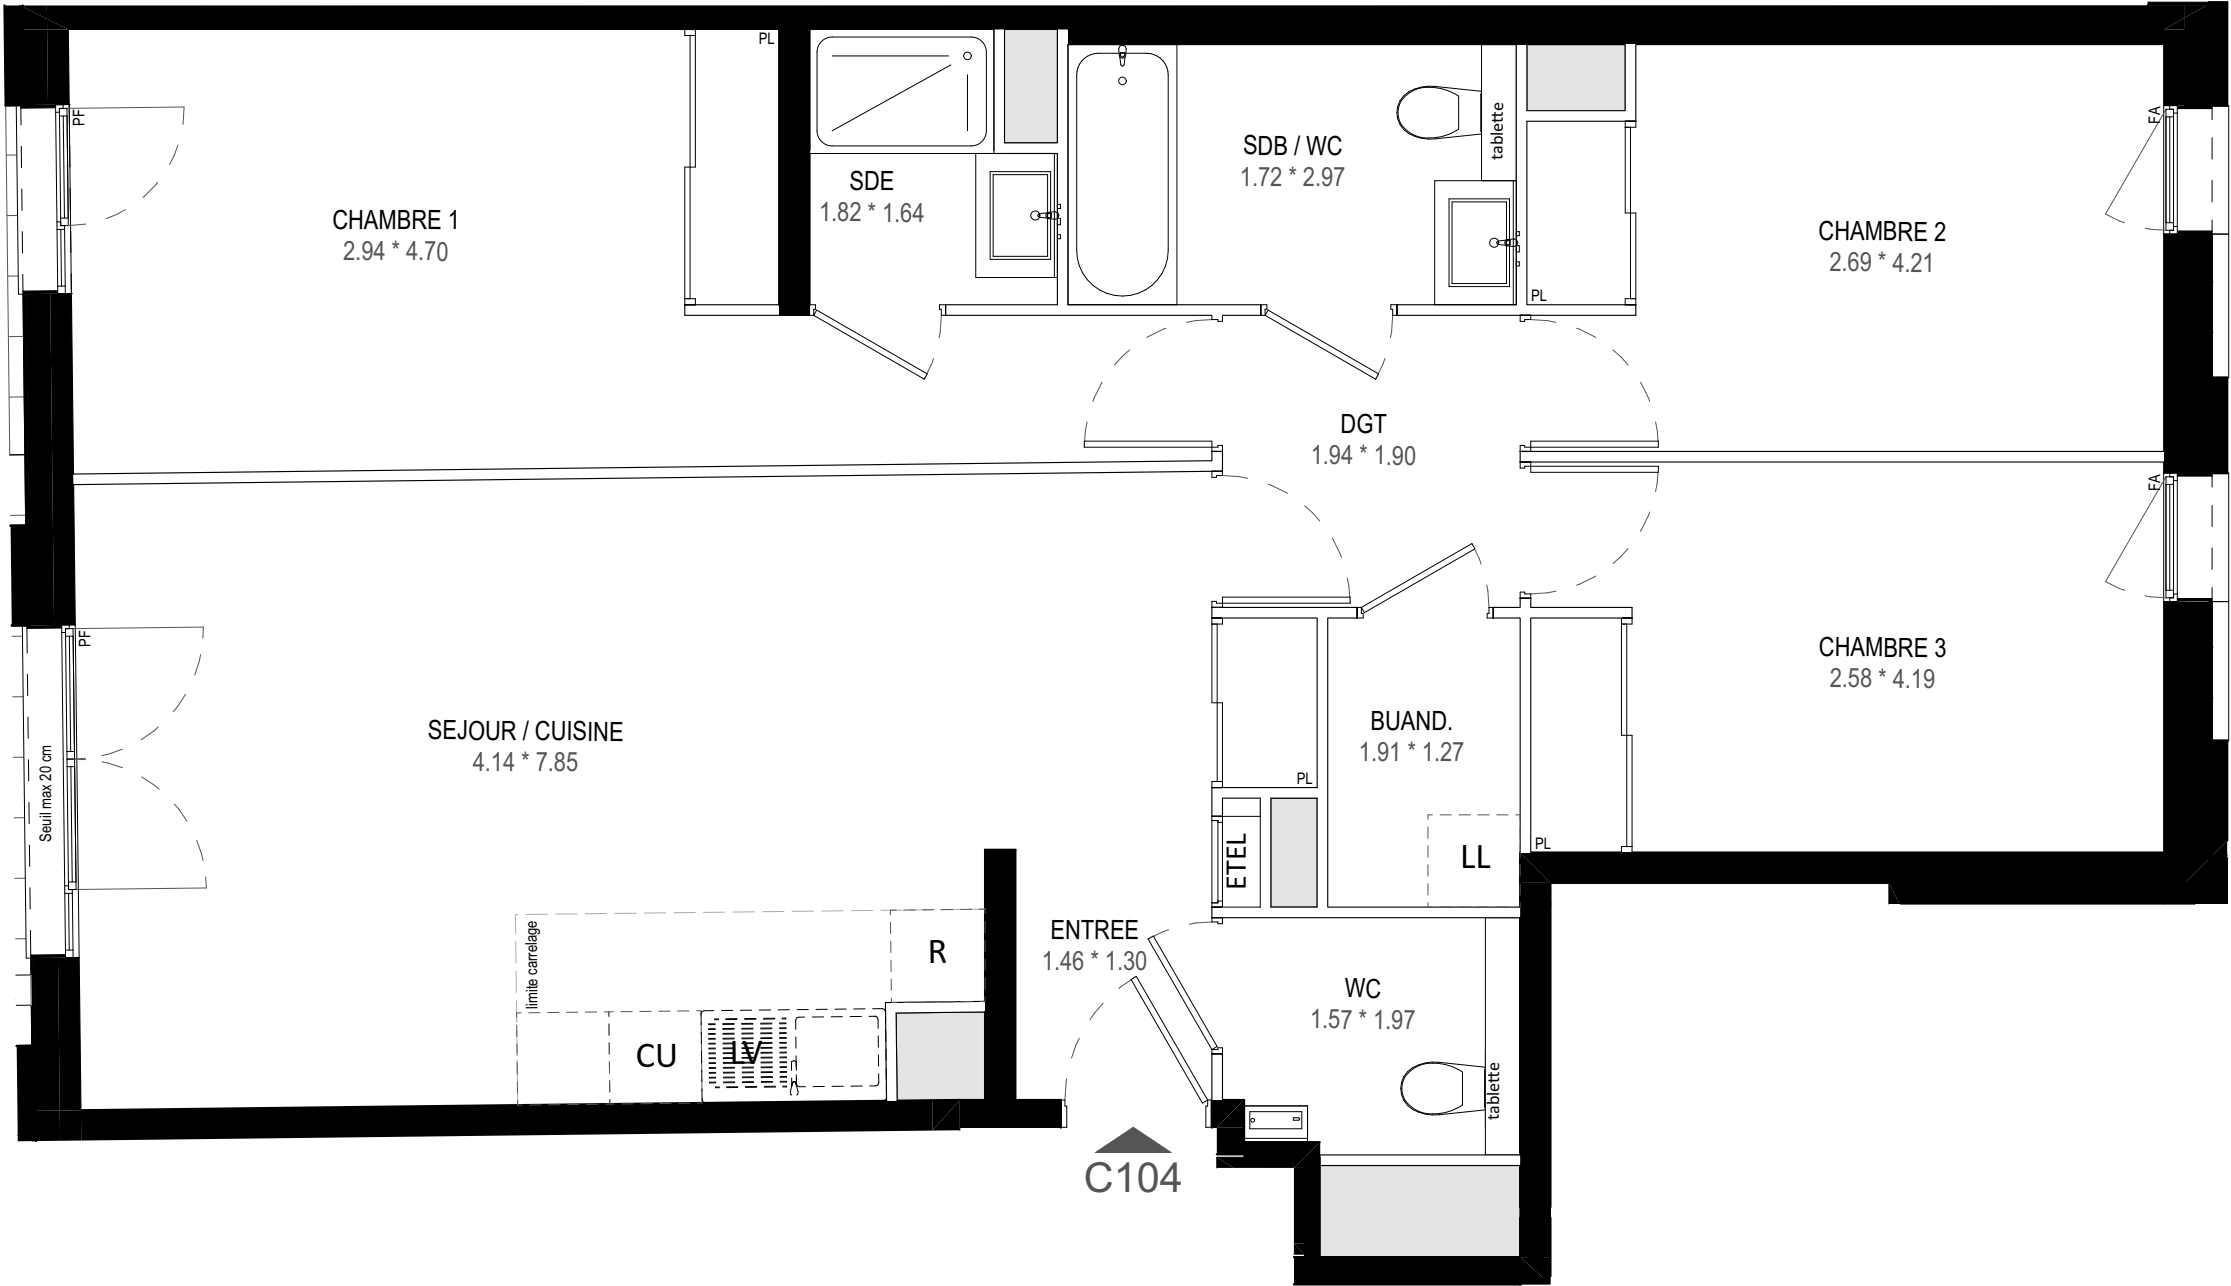


Rue de Buzenval
GARCHES

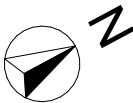

131-143 RUE DE BUZENVAL
92380 GARCHES

Appartement T4
Lot C104

BATIMENT C - 1er ETAGE

TABLEAU DES SURFACES
(compris placards)

Entrée	2,15
Séjour / Cuisine	28,94
Chambre 1	16,40
Chambre 2	10,89
Chambre 3	10,76
Buanderie	2,43
Dégagement	3,80
Salle de bain / WC	5,10
Salle d'eau	2,64
WC	2,99

SURFACE HABITABLE	86,10 m²
Jardin	48,84
Terrasse	7,99
	56,83 m²

SURFACE TOTALE	142.93 m²
-----------------------	------------------




LEGENDE			
PF	Porte-fenêtre	LL	Lave-linge
F	Fenêtre	LV	Lave-vaisselle
FA	Fenêtre sur allège vitrée	CU	Cuisson
GC	Garde corps	R	Réfrigérateur
ETEL	Tableau électrique		Soffite et faux-plafond
PL	Placard		Poutre

PLAN DE NOTAIRE

INDICE : 0 DATE : 04/01/2024

Des modifications sont susceptibles d'être apportées à ce plan en fonction des nécessités techniques, de la réalisation tant en ce qui concerne les dimensions libres que l'équipement. Les surfaces sont approximatives. Les retombées, soffites, faux plafond, équipements sanitaires ainsi que le calepinage et dimensions des carrelages sont figurés à titre indicatif, et peuvent subir des modifications pour impératif technique. Les appareils ménagers ne sont pas fournis. Les volets roulants seront prévus conformément à la notice de vente. Les coffres de volet roulant ne sont pas représentés et seront débordants à l'intérieur. La hauteur des seuils au droit des porte-fenêtres sur balcons ou terrasses pourra varier de 0 à 20 cm à partir du sol intérieur. La hauteur entre le jardin et la terrasse pourra varier entre 0 et 60 cm. Les jardins ne seront pas nécessairement plats et pourront comporter des talus et des pentes.

Rue de Buzenval
GARCHES

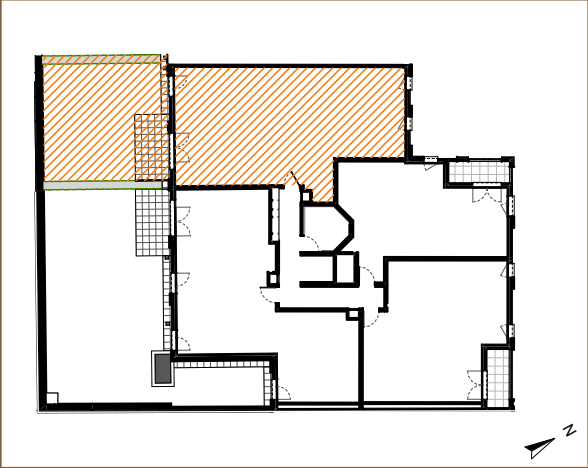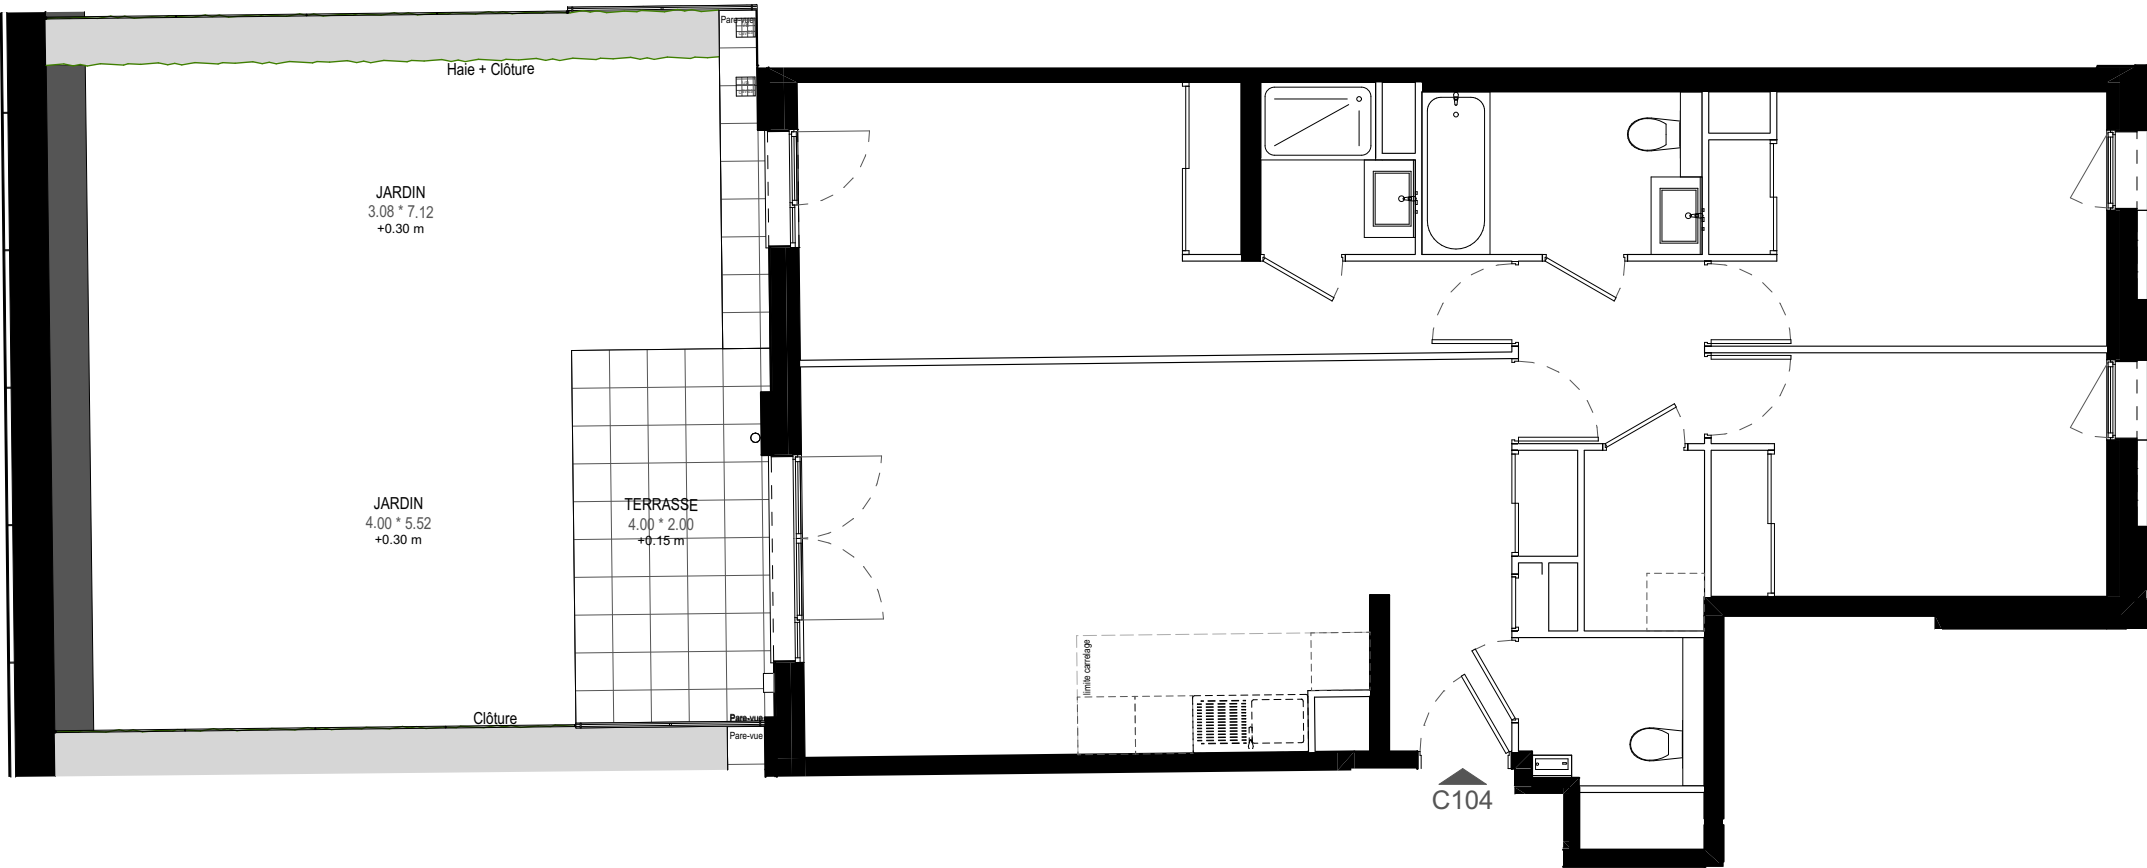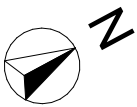

131-143 RUE DE BUZENVAL
92380 GARCHES

Appartement T4
Lot C104

BATIMENT C - 1er ETAGE


Espace extérieur

PLAN DE NOTAIRE



INDICE : 0 DATE : 04/01/2024

Des modifications sont susceptibles d'être apportées à ce plan en fonction des nécessités techniques, de la réalisation tant en ce qui concerne les dimensions libres que l'équipement. Les surfaces sont approximatives. Les retombées, soffites, faux plafond, équipements sanitaires ainsi que le calepinage et dimensions des carrelages sont figurés à titre indicatif, et peuvent subir des modifications pour impératif technique. Les appareils ménagers ne sont pas fournis. Les volets roulants seront prévus conformément à la notice de vente. Les coffres de volet roulant ne sont pas représentés et seront débordants à l'intérieur. La hauteur des seuils au droit des porte-fenêtres sur balcons ou terrasses pourra varier de 0 à 20 cm à partir du sol intérieur. La hauteur entre le jardin et la terrasse pourra varier entre 0 et 60 cm. Les jardins ne seront pas nécessairement plats et pourront comporter des talus et des pentes.

Rue de Buzenval
GARCHES

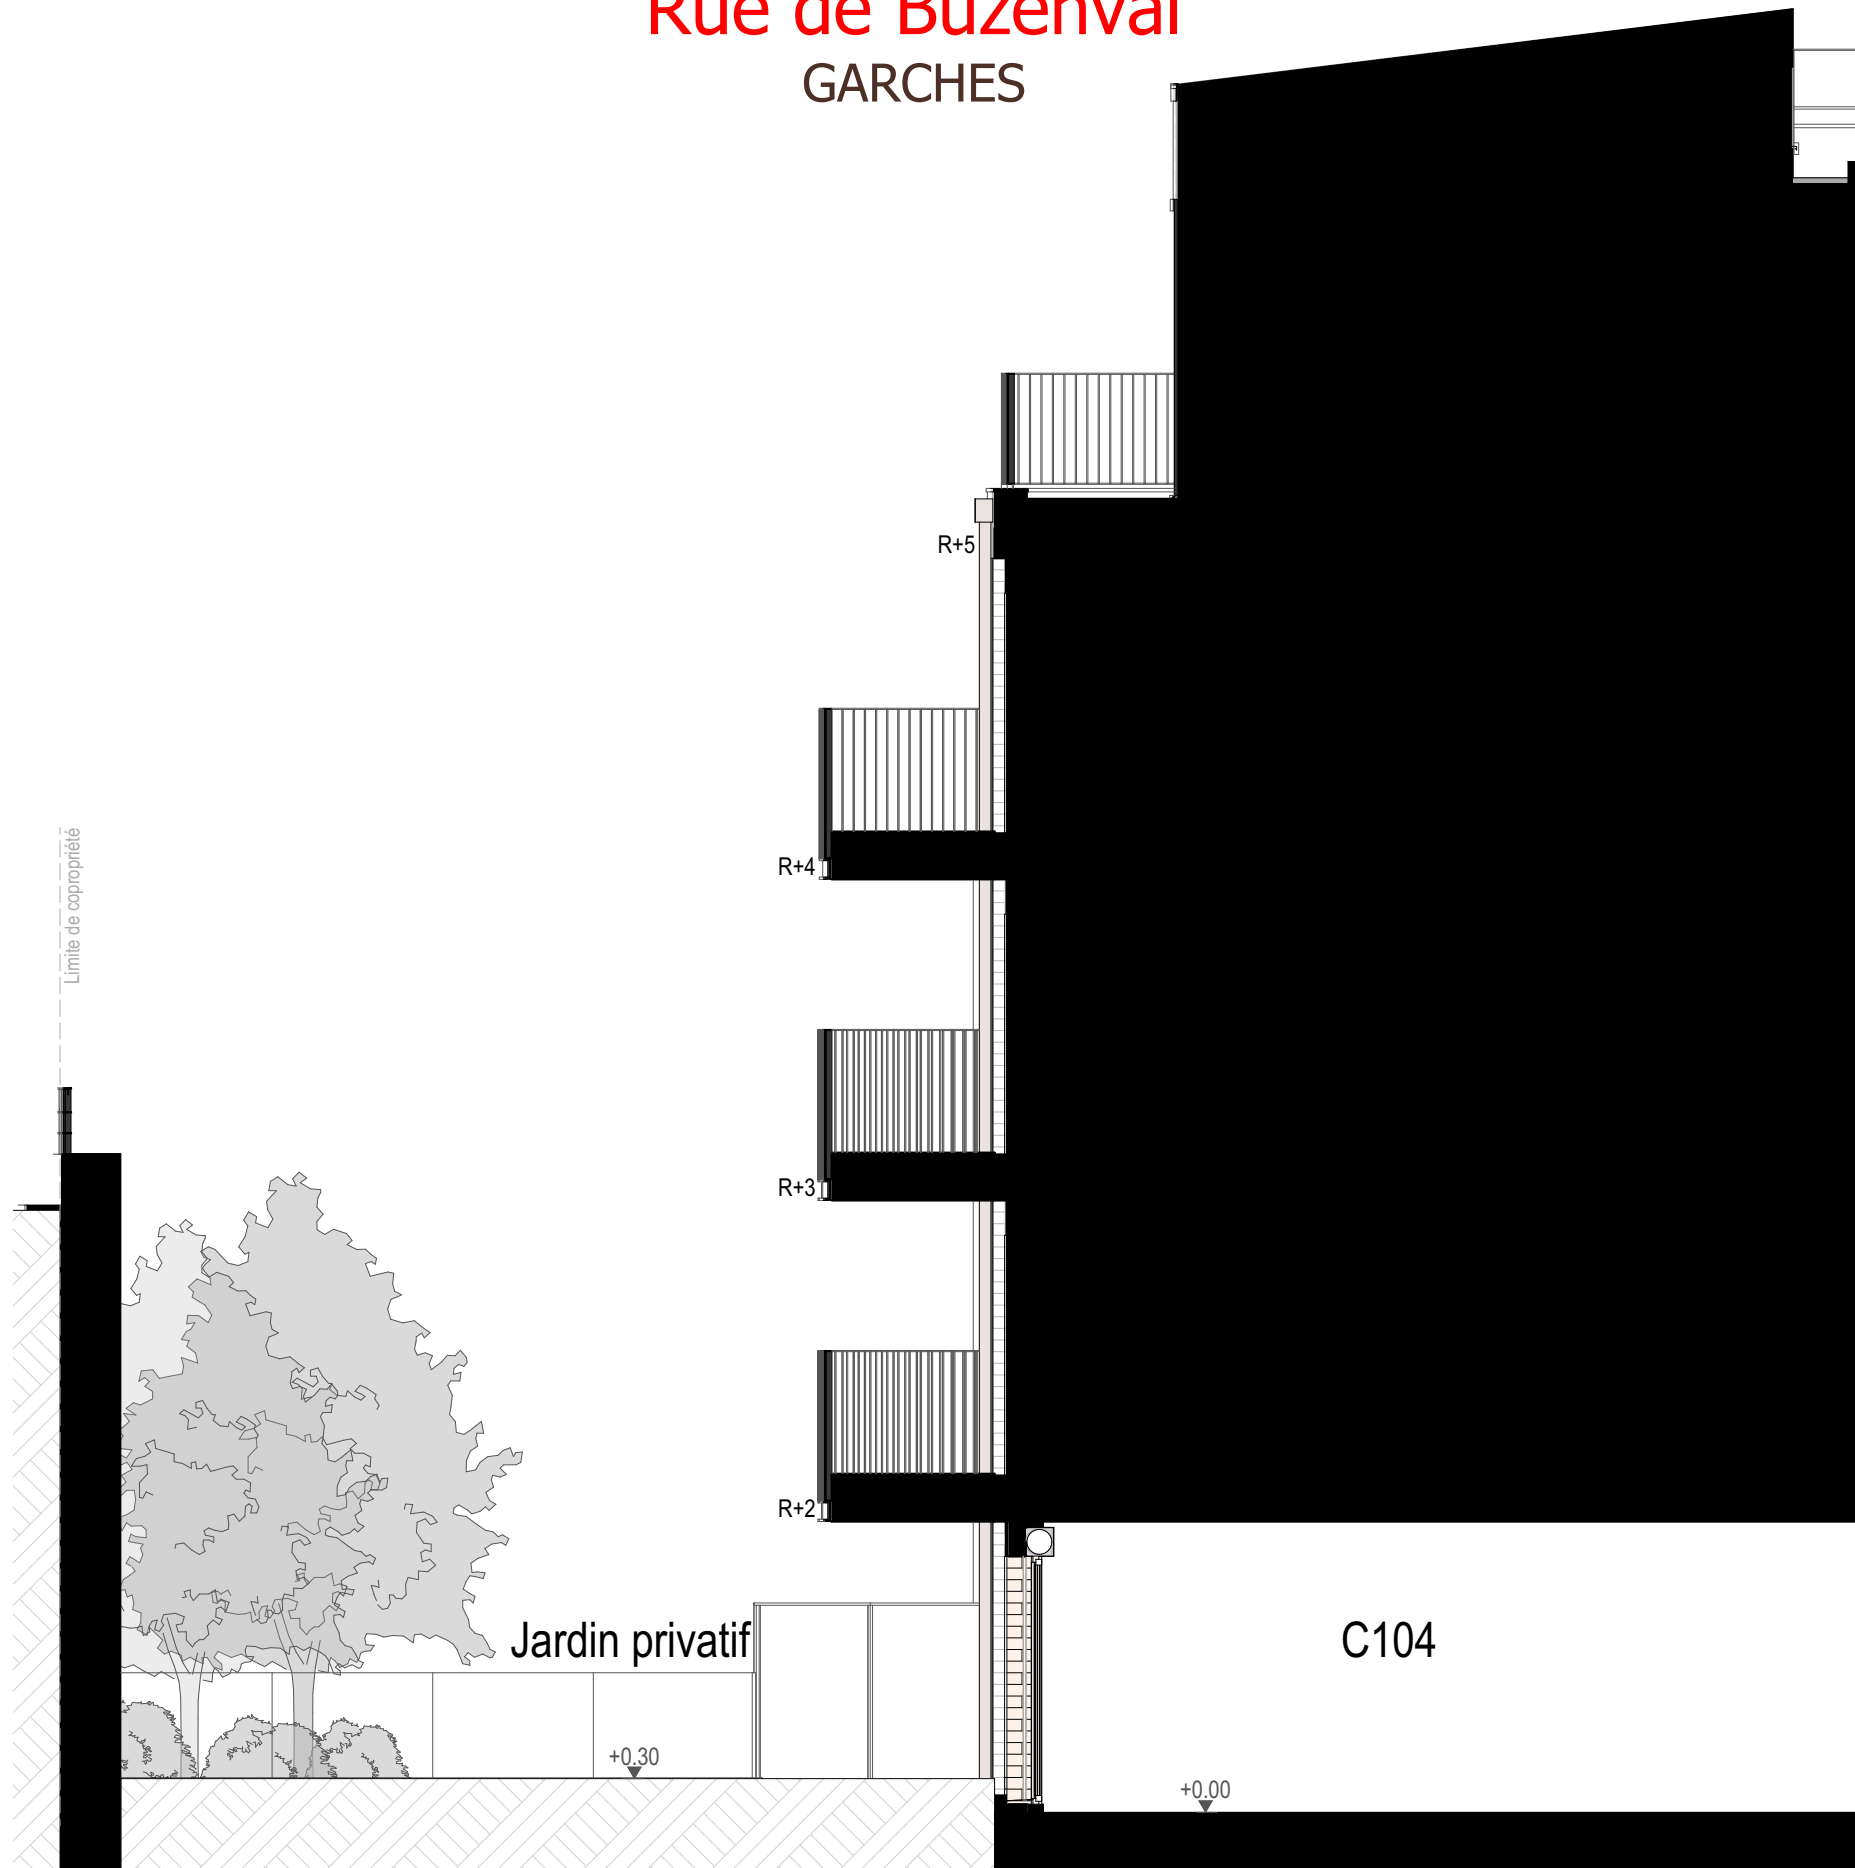

 **LES NOUVEAUX
CONSTRUCTEURS**

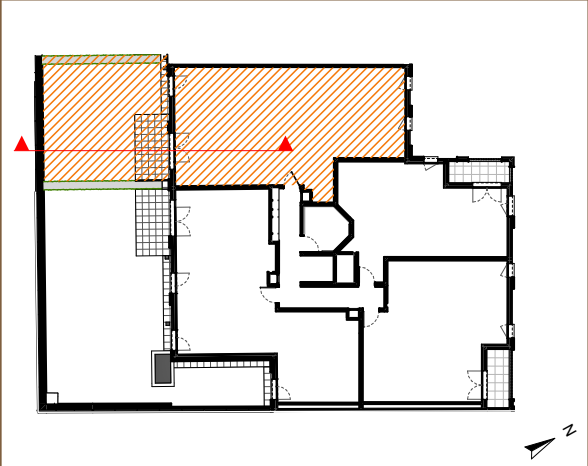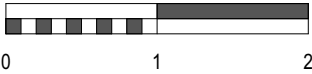

**131-143 RUE DE BUZENVAL
92380 GARCHES**

**Appartement T4
Lot C104**

BATIMENT C - 1er ETAGE

Coupe de principe

PLAN DE NOTAIRE
INDICE : 0 DATE : 04/01/2024

Des modifications sont susceptibles d'être apportées à ce plan en fonction des nécessités techniques, de la réalisation tant en ce qui concerne les dimensions libres que l'équipement. Les surfaces sont approximatives. Les retombées, soffites, faux plafond, équipements sanitaires ainsi que le calepinage et dimensions des carrelages sont figurés à titre indicatif, et peuvent subir des modifications pour impératif technique. Les appareils ménagers ne sont pas fournis. Les volets roulants seront prévus conformément à la notice de vente. Les coffres de volet roulant ne sont pas représentés et seront débordants à l'intérieur. La hauteur des seuils au droit des porte-fenêtres sur balcons ou terrasses pourra varier de 0 à 20 cm à partir du sol intérieur. La hauteur entre le jardin et la terrasse pourra varier entre 0 et 60 cm. Les jardins ne seront pas nécessairement plats et pourront comporter des talus et des pentes.