
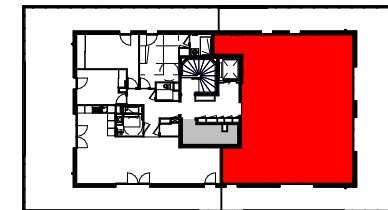


Le Domaine

Francheville le Bourg

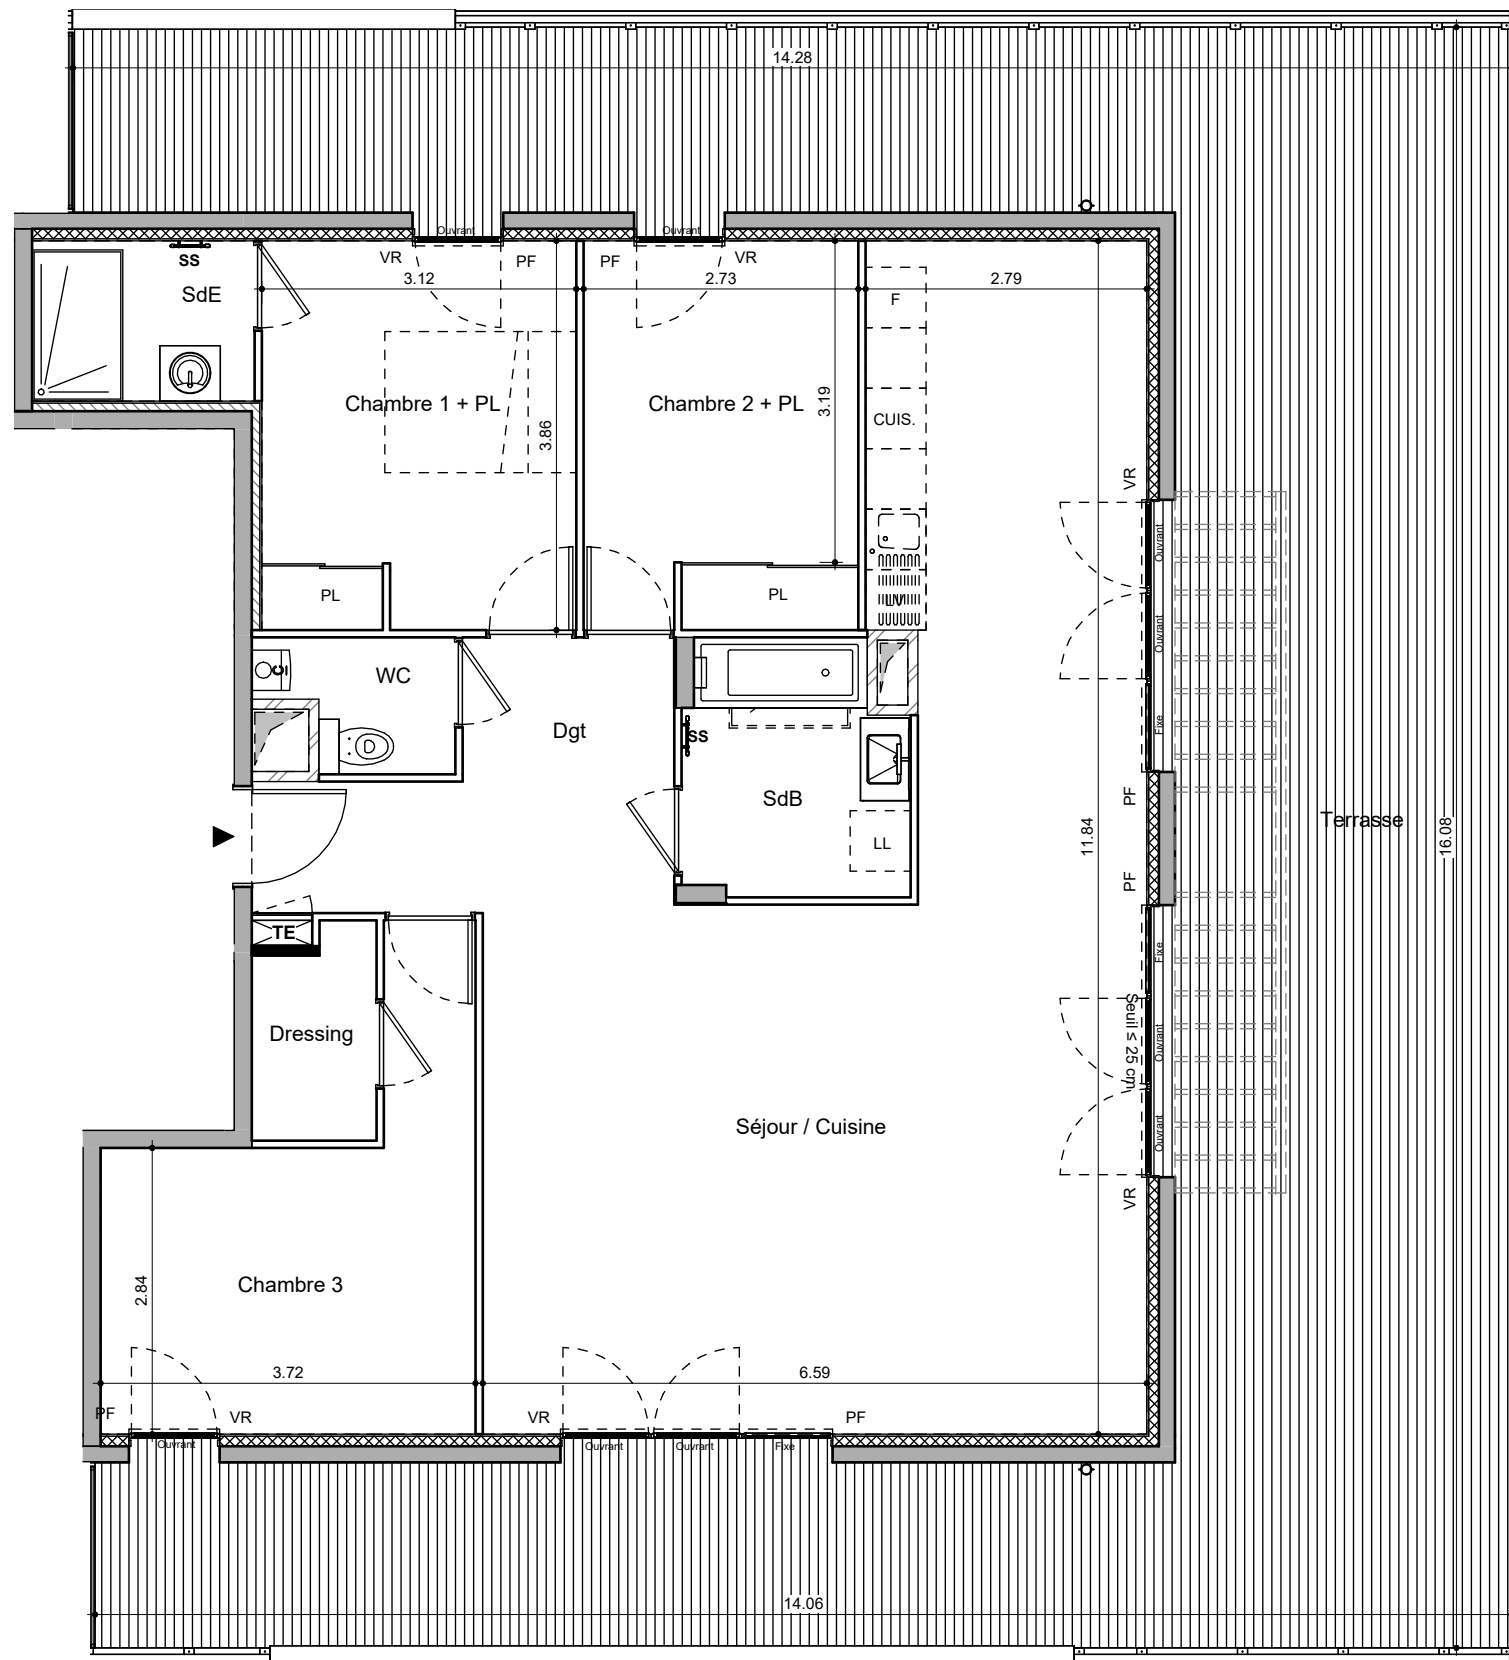

5 rue Bochu
69340 FRANCHEVILLE

Appartement 4 PIECES
Lot n°231
BATIMENT B - 3e ETAGE

TABLEAU DES SURFACES

(Placards compris)

Séjour / Cuisine	51.59 m ²
Chambre 1 + PL	11.96 m ²
Chambre 2 + PL	10.48 m ²
Chambre 3	12.62 m ²
Dgt	8.30 m ²
Dressing	2.47 m ²
SdB	5.39 m ²
SdE	3.51 m ²
WC	2.25 m ²

Surface habitable Totale : 108.57 m²

Terrasse 93.87 m²

Surface Totale : 202.44 m²

LEGENDE

R	Réfrigérateur	BSO	Brise Soleil Orientable
CU	Cuisinière	PF	Porte-fenêtre
LV	Lave-vaisselle	F	Fenêtre
LL	Lave-linge	PL	Placard
CH	Chaudière au gaz	SS	Sèche-serviette
TE	Tableau électrique	HSP	Hauteur sous plafond
GC	Garde-corps	HSFP	Hauteur sous faux-plafond
	Soffites / Faux-plafonds		Gaines techniques

PLAN DE RESERVATION

Indice: A

Date: 2023 06 20

Des modifications sont susceptibles d'être apportées à ce plan en fonction des nécessités techniques, de la réalisation tant en ce qui concerne les dimensions libres que l'équipement. Les surfaces sont approximatives. Les retombées, soffites, faux plafond, équipements sanitaires ainsi que le calpinage et dimensions des carrelages sont figurés à titre indicatif, et peuvent subir des modifications pour impératif technique. Les appareils ménagers ne sont pas fournis. Les volets roulants seront prévus conformément à la notice de vente. Les coffres de volet roulant ne sont pas représentés et seront débordants à l'intérieur. La hauteur des seuils au droit des porte-fenêtres sur balcons ou terrasses pourra varier de 5 à 35 cm à partir du sol intérieur. La hauteur entre le jardin et la terrasse pourra varier entre 0 et 60 cm. Les jardins ne seront pas nécessairement plats et pourront comporter des talus et des pentes.