


Le 24 Carnot
ROANNE

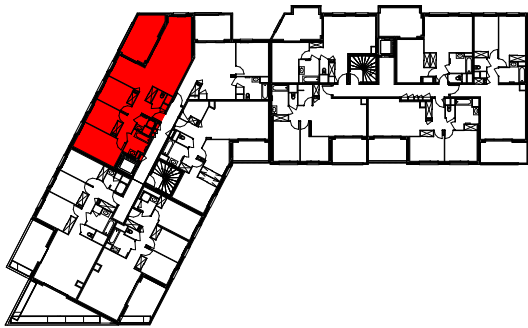

24 avenue Carnot
42300 ROANNE

Appartement 4 PIECES
Lot n°133

BATIMENT A - R+3

TABLEAU DES SURFACES

(compris placards)

ENTREE	3.21 m²
SEJOUR	38.91 m²
CHAMBRE 1	13.89 m²
CHAMBRE 2	9.68 m²
CHAMBRE 3	9.56 m²
SDB	4.95 m²
SDE	2.06 m²
WC	1.77 m²
DGT	6.53 m²
SURFACE HABITABLE	90.55 m²

LOGGIA	14.26 m²
TOTAL SURFACE EXTERIEURE	14.26 m²
SURFACE TOTALE	104.82 m²


LEGENDE

PF	Porte fenêtre	LL	Lave-linge
F	Fenêtre	LV	Lave-vaisselle
FA	Fenêtre allège vitrée	CU	Cuisson
VB	Volet battant	R	Réfrigérateur
GC	Garde corps	CH	Chaudière
	Tableau électrique		Soffite et faux plafonds

PLAN DE RESERVATION

INDICE : 0	DATE : juin 2024
------------	------------------

Des modifications sont susceptibles d'être apportées à ce plan en fonction des nécessités techniques, de la réalisation tant en ce qui concerne les dimensions libres que l'équipement. Les surfaces sont approximatives. Les retombées, soffites, faux-plafonds, équipements sanitaires ainsi que le calpinage et dimensions des carrelages sont figurés à titre indicatif, et peuvent subir des modifications pour impératifs techniques. Les appareils ménagers ne sont pas fournis. Les volets roulants seront prévus conformément à la notice de vente. Les coffres de volets roulants ne sont pas représentés et seront débordants à l'intérieur. La hauteur des seuils au droit des portes-fenêtres et terrasses pourra varier de 5 à 25 cm à partir du sol intérieur. La hauteur entre le jardin et la terrasse pourra varier entre 0 et 60 cm. Les jardins ne sont pas nécessairement plats et pourront comporter des talus et pentes.

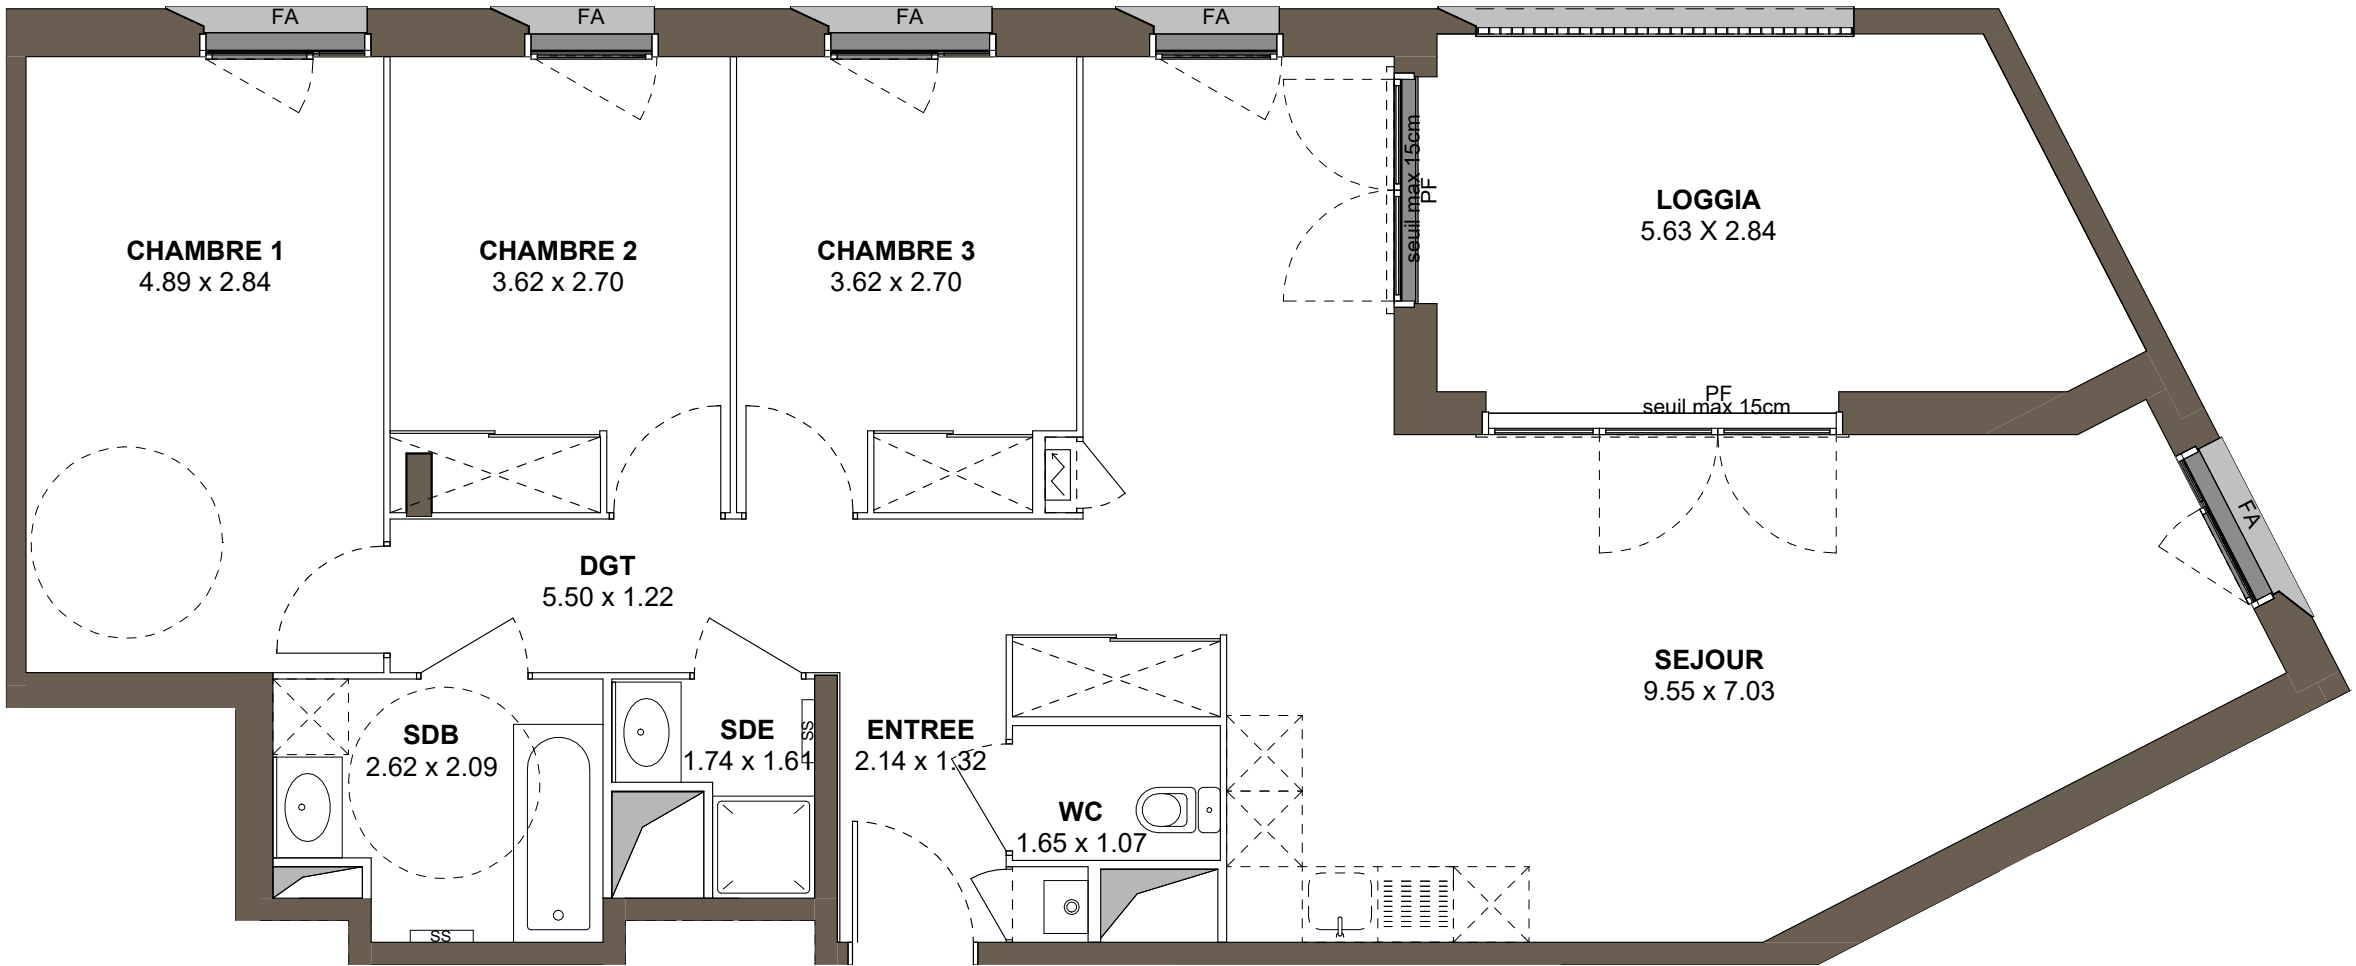

**LES NOUVEAUX
CONSTRUCTEURS**

INSOLITES
architectures