
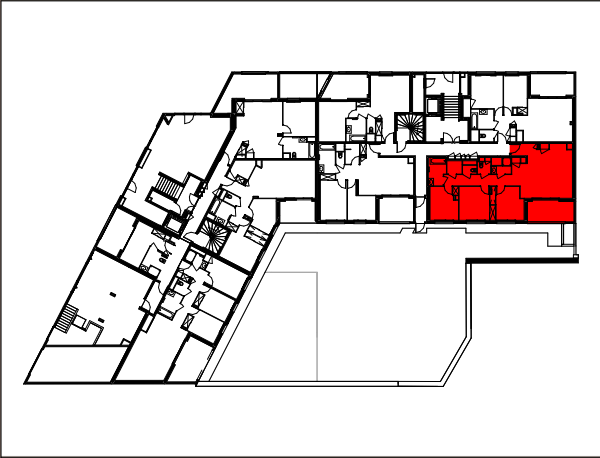


Le 24 Carnot
ROANNE

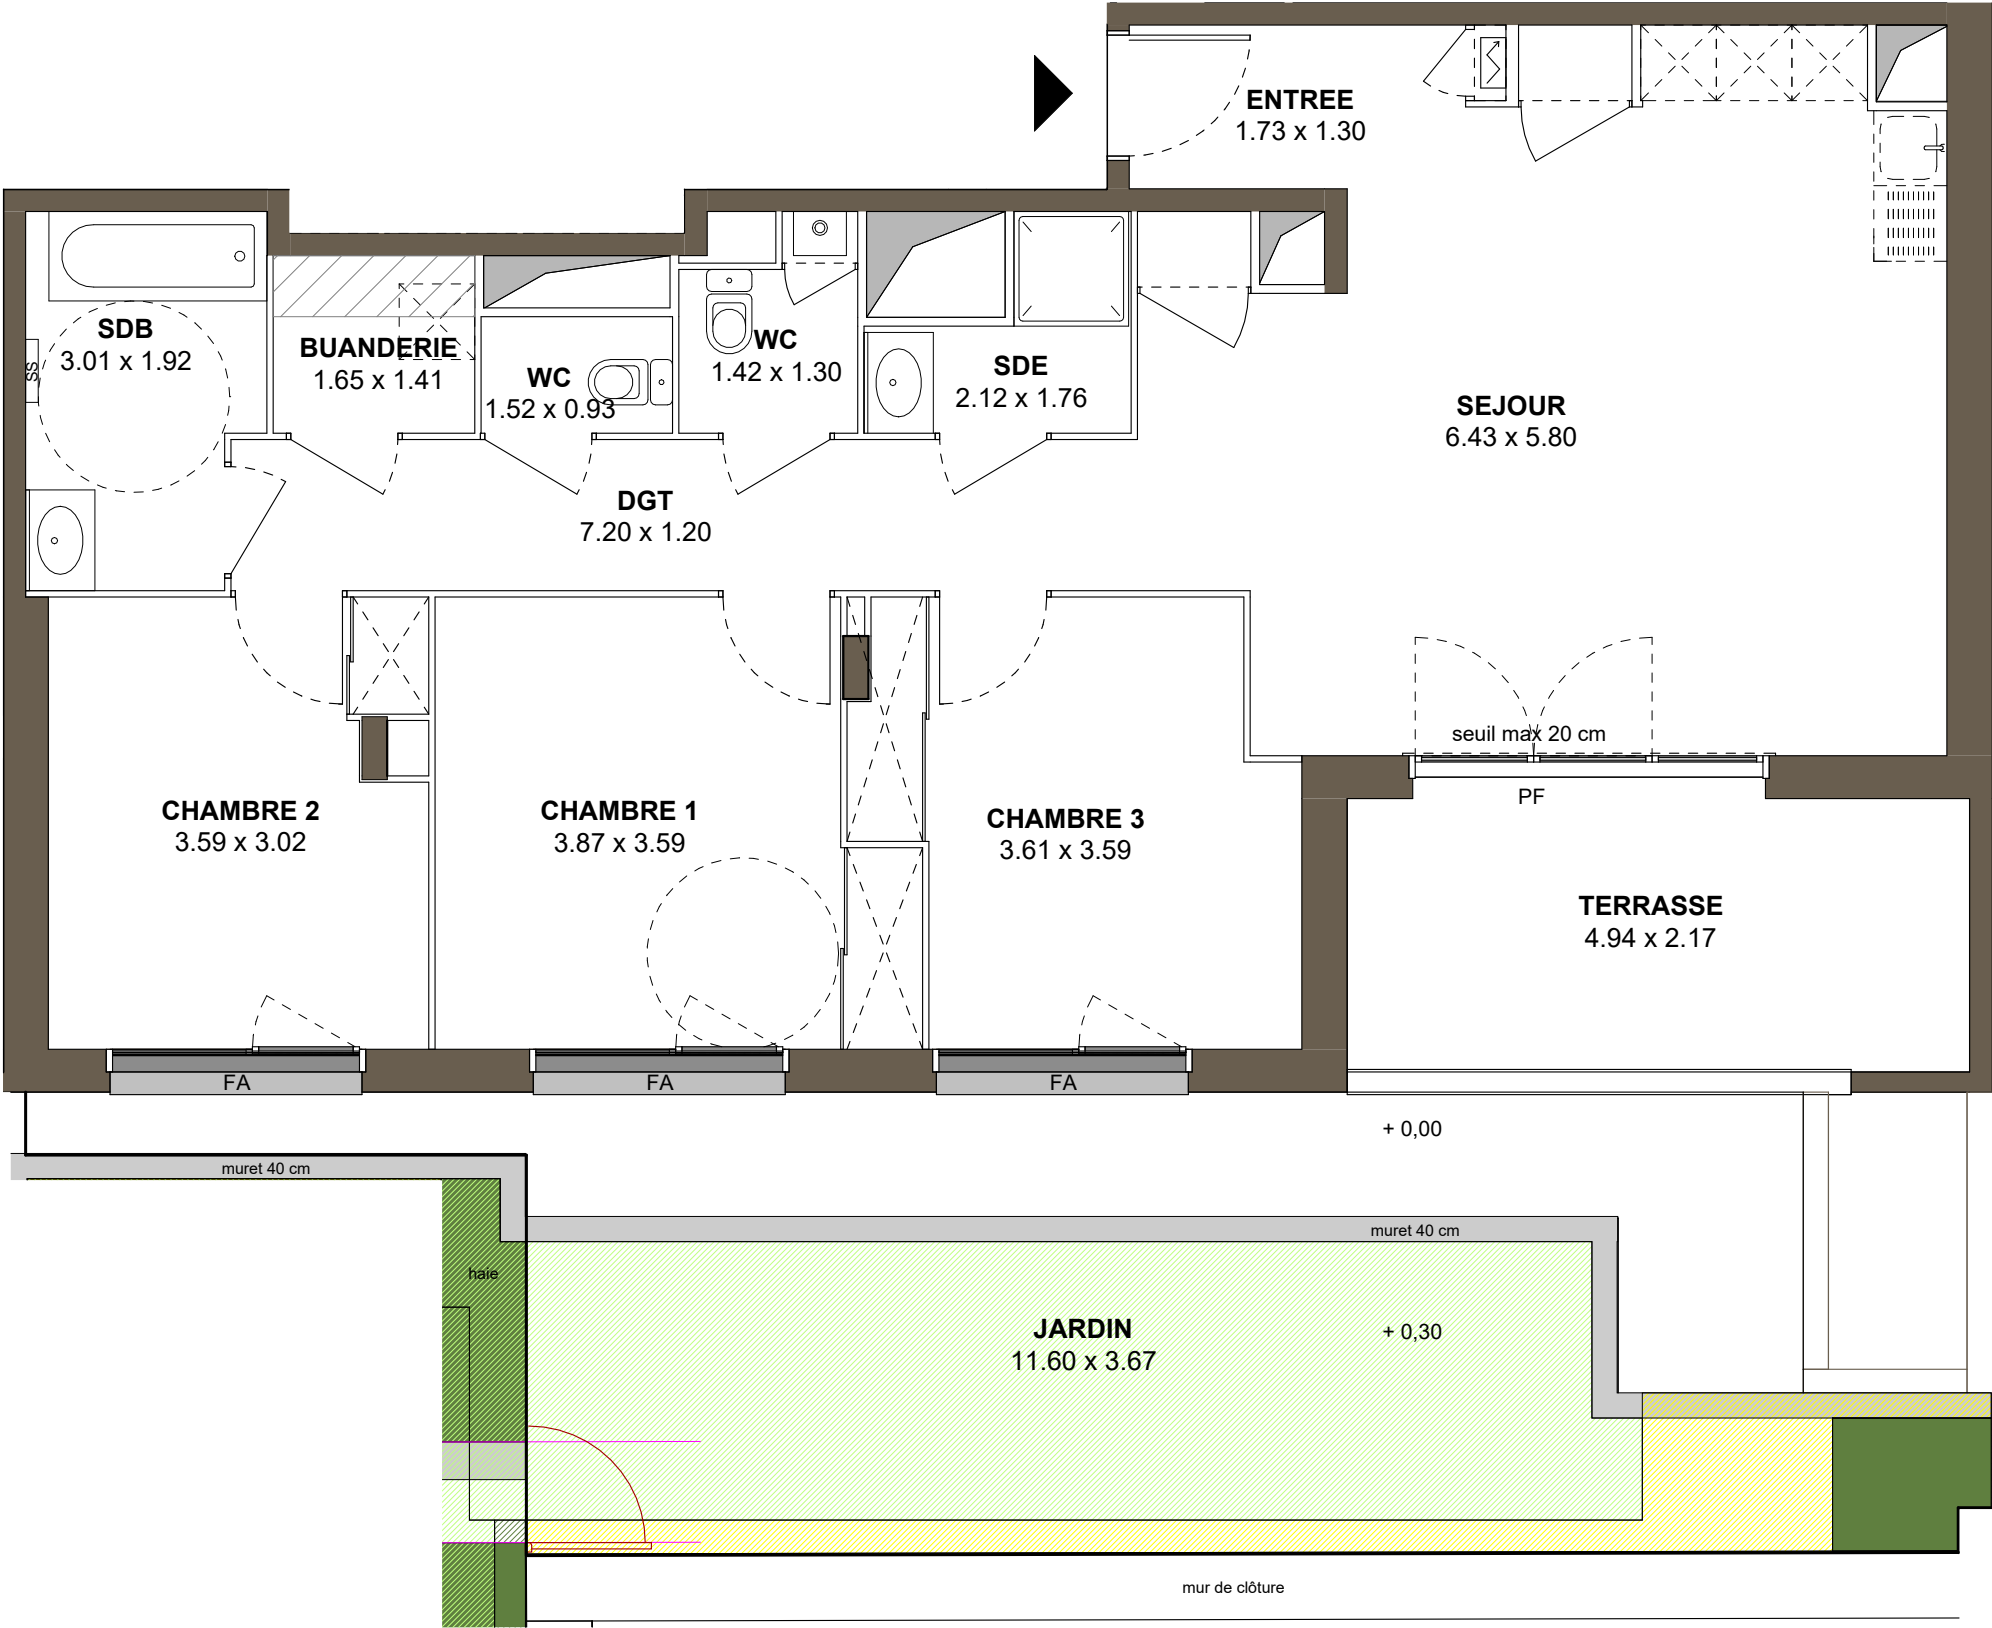

24 avenue Carnot
42300 ROANNE

Appartement 4 PIECES
Lot n°202

BATIMENT B - RDC

TABLEAU DES SURFACES

(compris placards)

ENTREE	2.25 m ²
SEJOUR	32.40 m ²
CHAMBRE 1	12.60 m ²
CHAMBRE 2	10.55 m ²
CHAMBRE 3	11.13 m ²
SDB	5.35 m ²
SDE	2.65 m ²
WC	1.41 m ²
WC	2.12 m ²
BUANDERIE	2.26 m ²
DGT	8.63 m ²
SURFACE HABITABLE	91.33 m²
JARDIN	38.90 m ²
TERRASSE	10.72 m ²
TOTAL SURFACE EXTERIEURE	49.62 m²
SURFACE TOTALE	140.95 m²

LEGENDE

PF	Porte fenêtre	LL	Lave-linge
F	Fenêtre	LV	Lave-vaisselle
FA	Fenêtre allège vitrée	CU	Cuisson
VB	Volet battant	R	Réfrigérateur
GC	Garde corps	CH	Chaudière
	Tableau électrique		Soffite et faux plafonds

PLAN DE RESERVATION

INDICE : 0 DATE : juin 2024

Des modifications sont susceptibles d'être apportées à ce plan en fonction des nécessités techniques, de la réalisation tant en ce qui concerne les dimensions libres que l'équipement. Les surfaces sont approximatives. Les retombées, soffites, faux-plafonds, équipements sanitaires ainsi que le calpinage et dimensions des carrelages sont figurés à titre indicatif, et peuvent subir des modifications pour impératifs techniques. Les appareils ménagers ne sont pas fournis. Les volets roulants seront prévus conformément à la notice de vente. Les coffres de volets roulants ne sont pas représentés et seront débordants à l'intérieur. La hauteur des seuils au droit des portes-fenêtres et terrasses pourra varier de 5 à 25 cm à partir du sol intérieur. La hauteur entre le jardin et la terrasse pourra varier entre 0 et 60 cm. Les jardins ne sont pas nécessairement plats et pourront comporter des talus et pentes.

0 1m 2m 3m 4m

LES NOUVEAUX
CONSTRUCTEURS

INSOLITES
architectures