
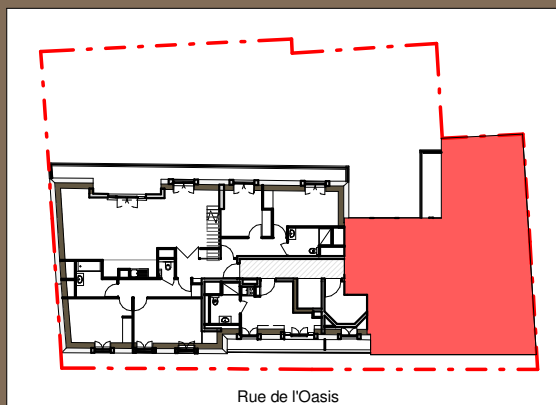


Rue de l'Oasis
PUTEAUX

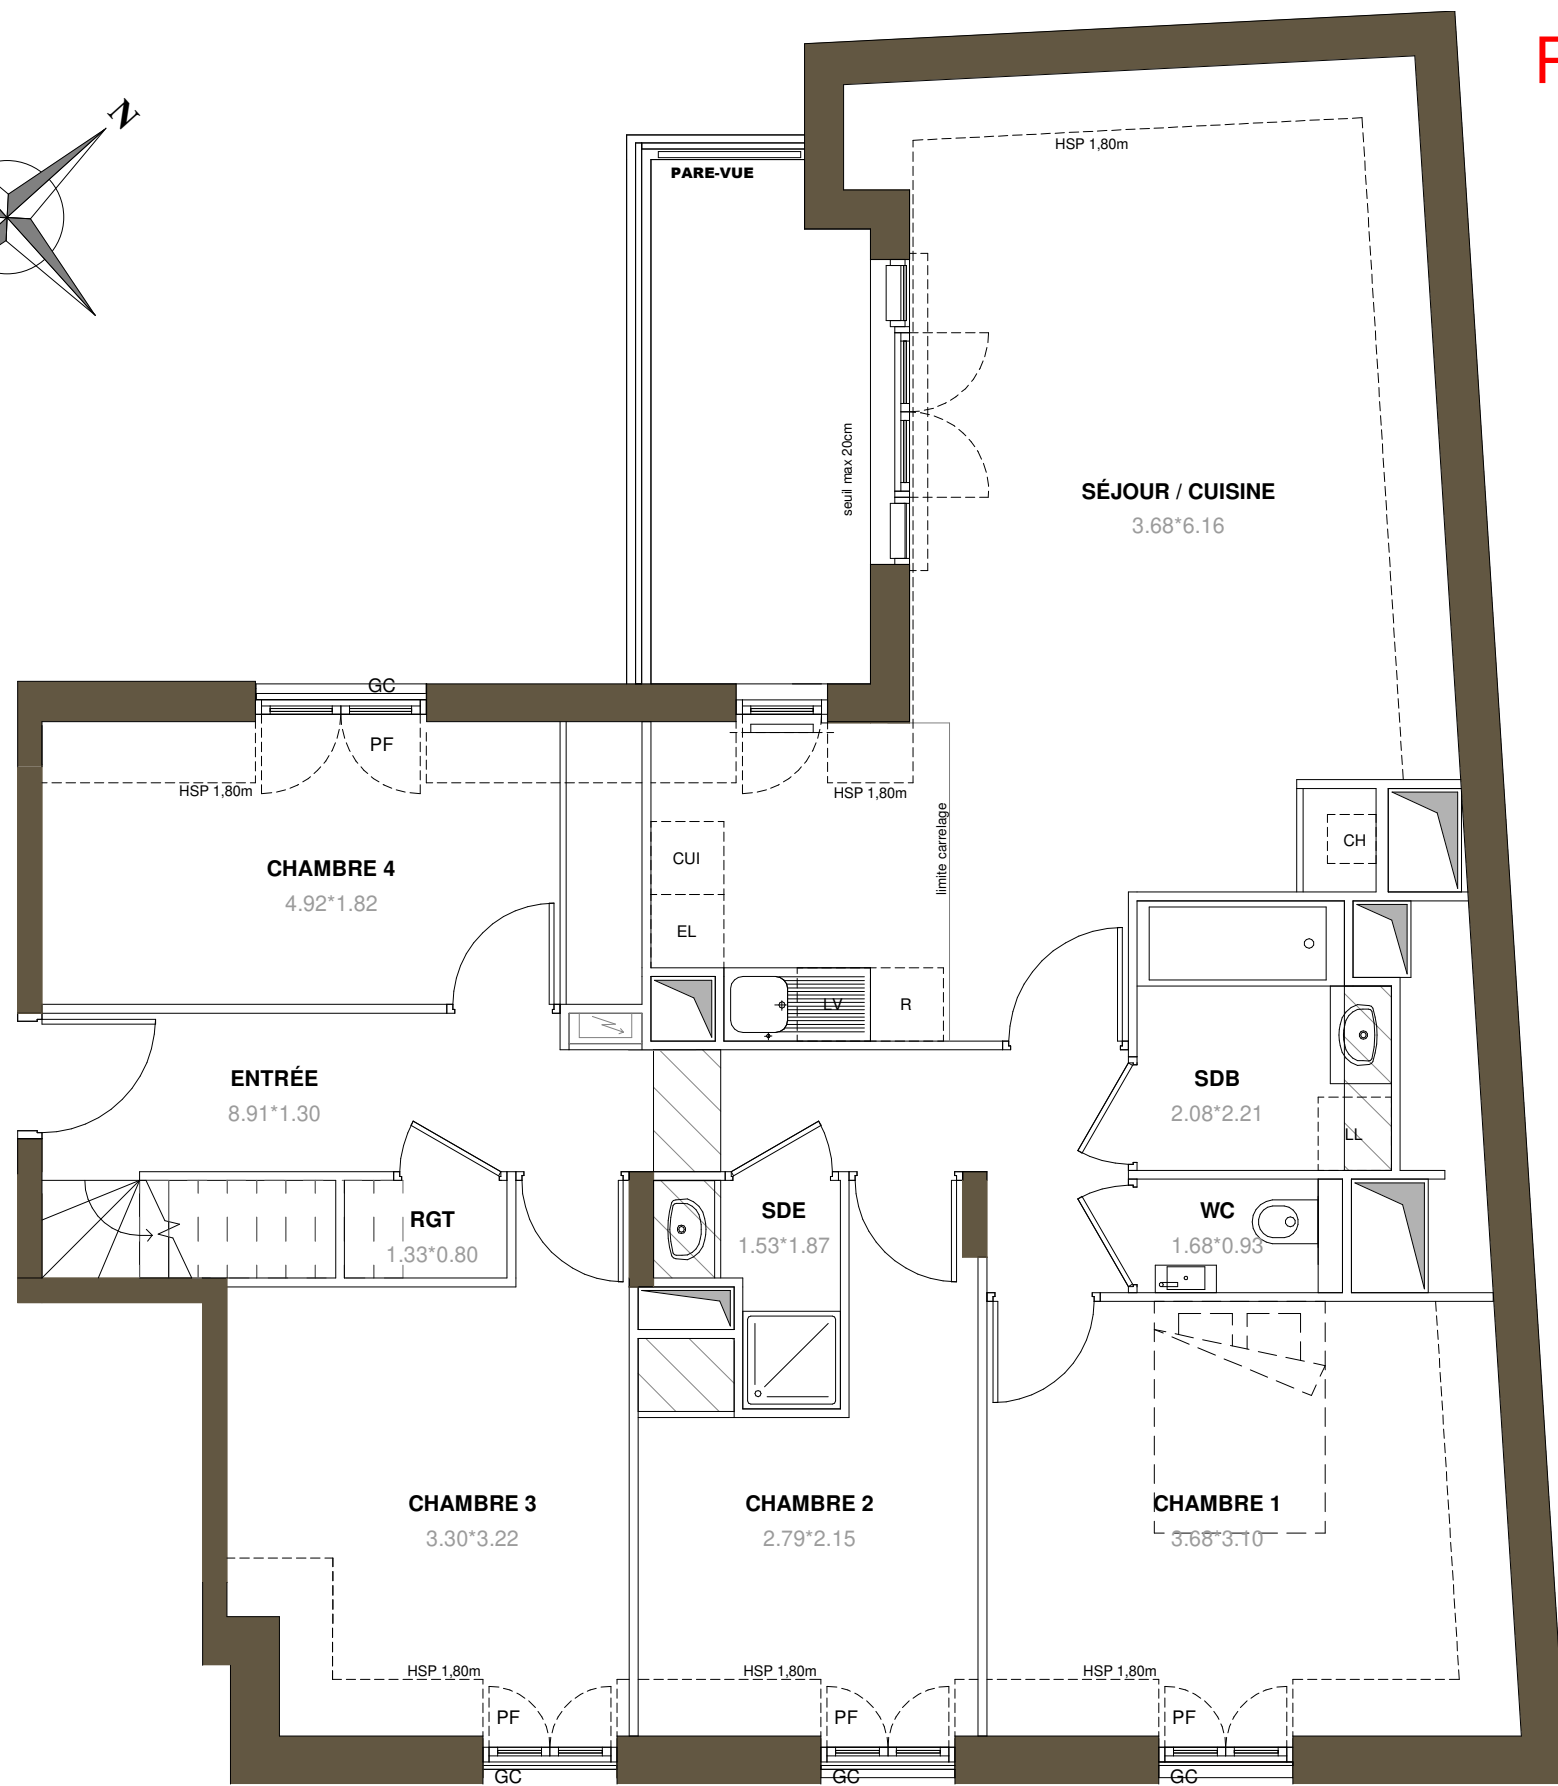

21-25 rue de l'Oasis, 92800 PUTEAUX

Appartement 5 PIECES
Lot n°53 (bas)
5ème ETAGE

TABLEAU DES SURFACES (compris placards)

		Surfaces inf. 1.80m
SÉJOUR / CUISINE	30.67 m²	5.75 m²
CHAMBRE1	12.16 m²	3 m²
ENTRÉE	11.39 m²	
CHAMBRE 3	11.01 m²	1.47 m²
CHAMBRE 4	9.52 m²	1.77 m²
CHAMBRE 2	8.92 m²	0.79 m²
SALLE DE BAIN	4.34 m²	
SALLE D'EAU	2.08 m²	
WC	1.57 m²	
RANGEMENT	0.96 m²	

SURFACE HABITABLE 92.63 m² (105.41 m²)


TERRASSE 2	48.92 m²
BALCON	7.43 m²
RANGEMENT EXTERIEUR	2.00 m²

SURFACE TOTALE 150.98 m² (163.76 m²)


LEGENDE			
PF	Porte-fenêtre	LL	Lave-linge
F	Fenêtre	LV	Lave-vaisselle
FA	Fenêtre allège vitrée	CU	Cuisson
GC	Garde corps	R	Réfrigérateur
		CH	Chaudière
			Soffites et faux plafond

PLAN DE RESERVATION		
IND :	0	DATE : 30/03/2023


Des modifications sont susceptibles d'être apportées à ce plan en fonction des nécessités techniques, de la réalisation tant en ce qui concerne les dimensions libres que l'équipement. Les surfaces sont approximatives. Les retombées, soffites, faux plafond, équipements sanitaires ainsi que le calepinage et dimensions des carrelages sont figurés à titre indicatif, et peuvent subir des modifications pour impératif technique. Les appareils ménagers ne sont pas fournis. Les volets roulants seront prévus conformément à la notice de vente. Les coffres de volet roulant ne sont pas représentés et seront débordants à l'intérieur. La hauteur des seuils au droit des portes-fenêtres sur balcons ou terrasses pour varier de 5 à 35 cm à partir du sol intérieur. La hauteur entre le jardin et la terrasse pourra varier entre 0 et 60 cm. Les jardins ne seront pas nécessairement plats et pourront comporter des talus et des pentes.

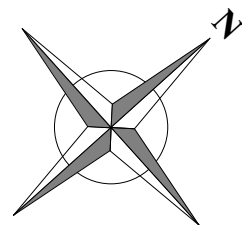

Rue de l'Oasis
PUTEAUX

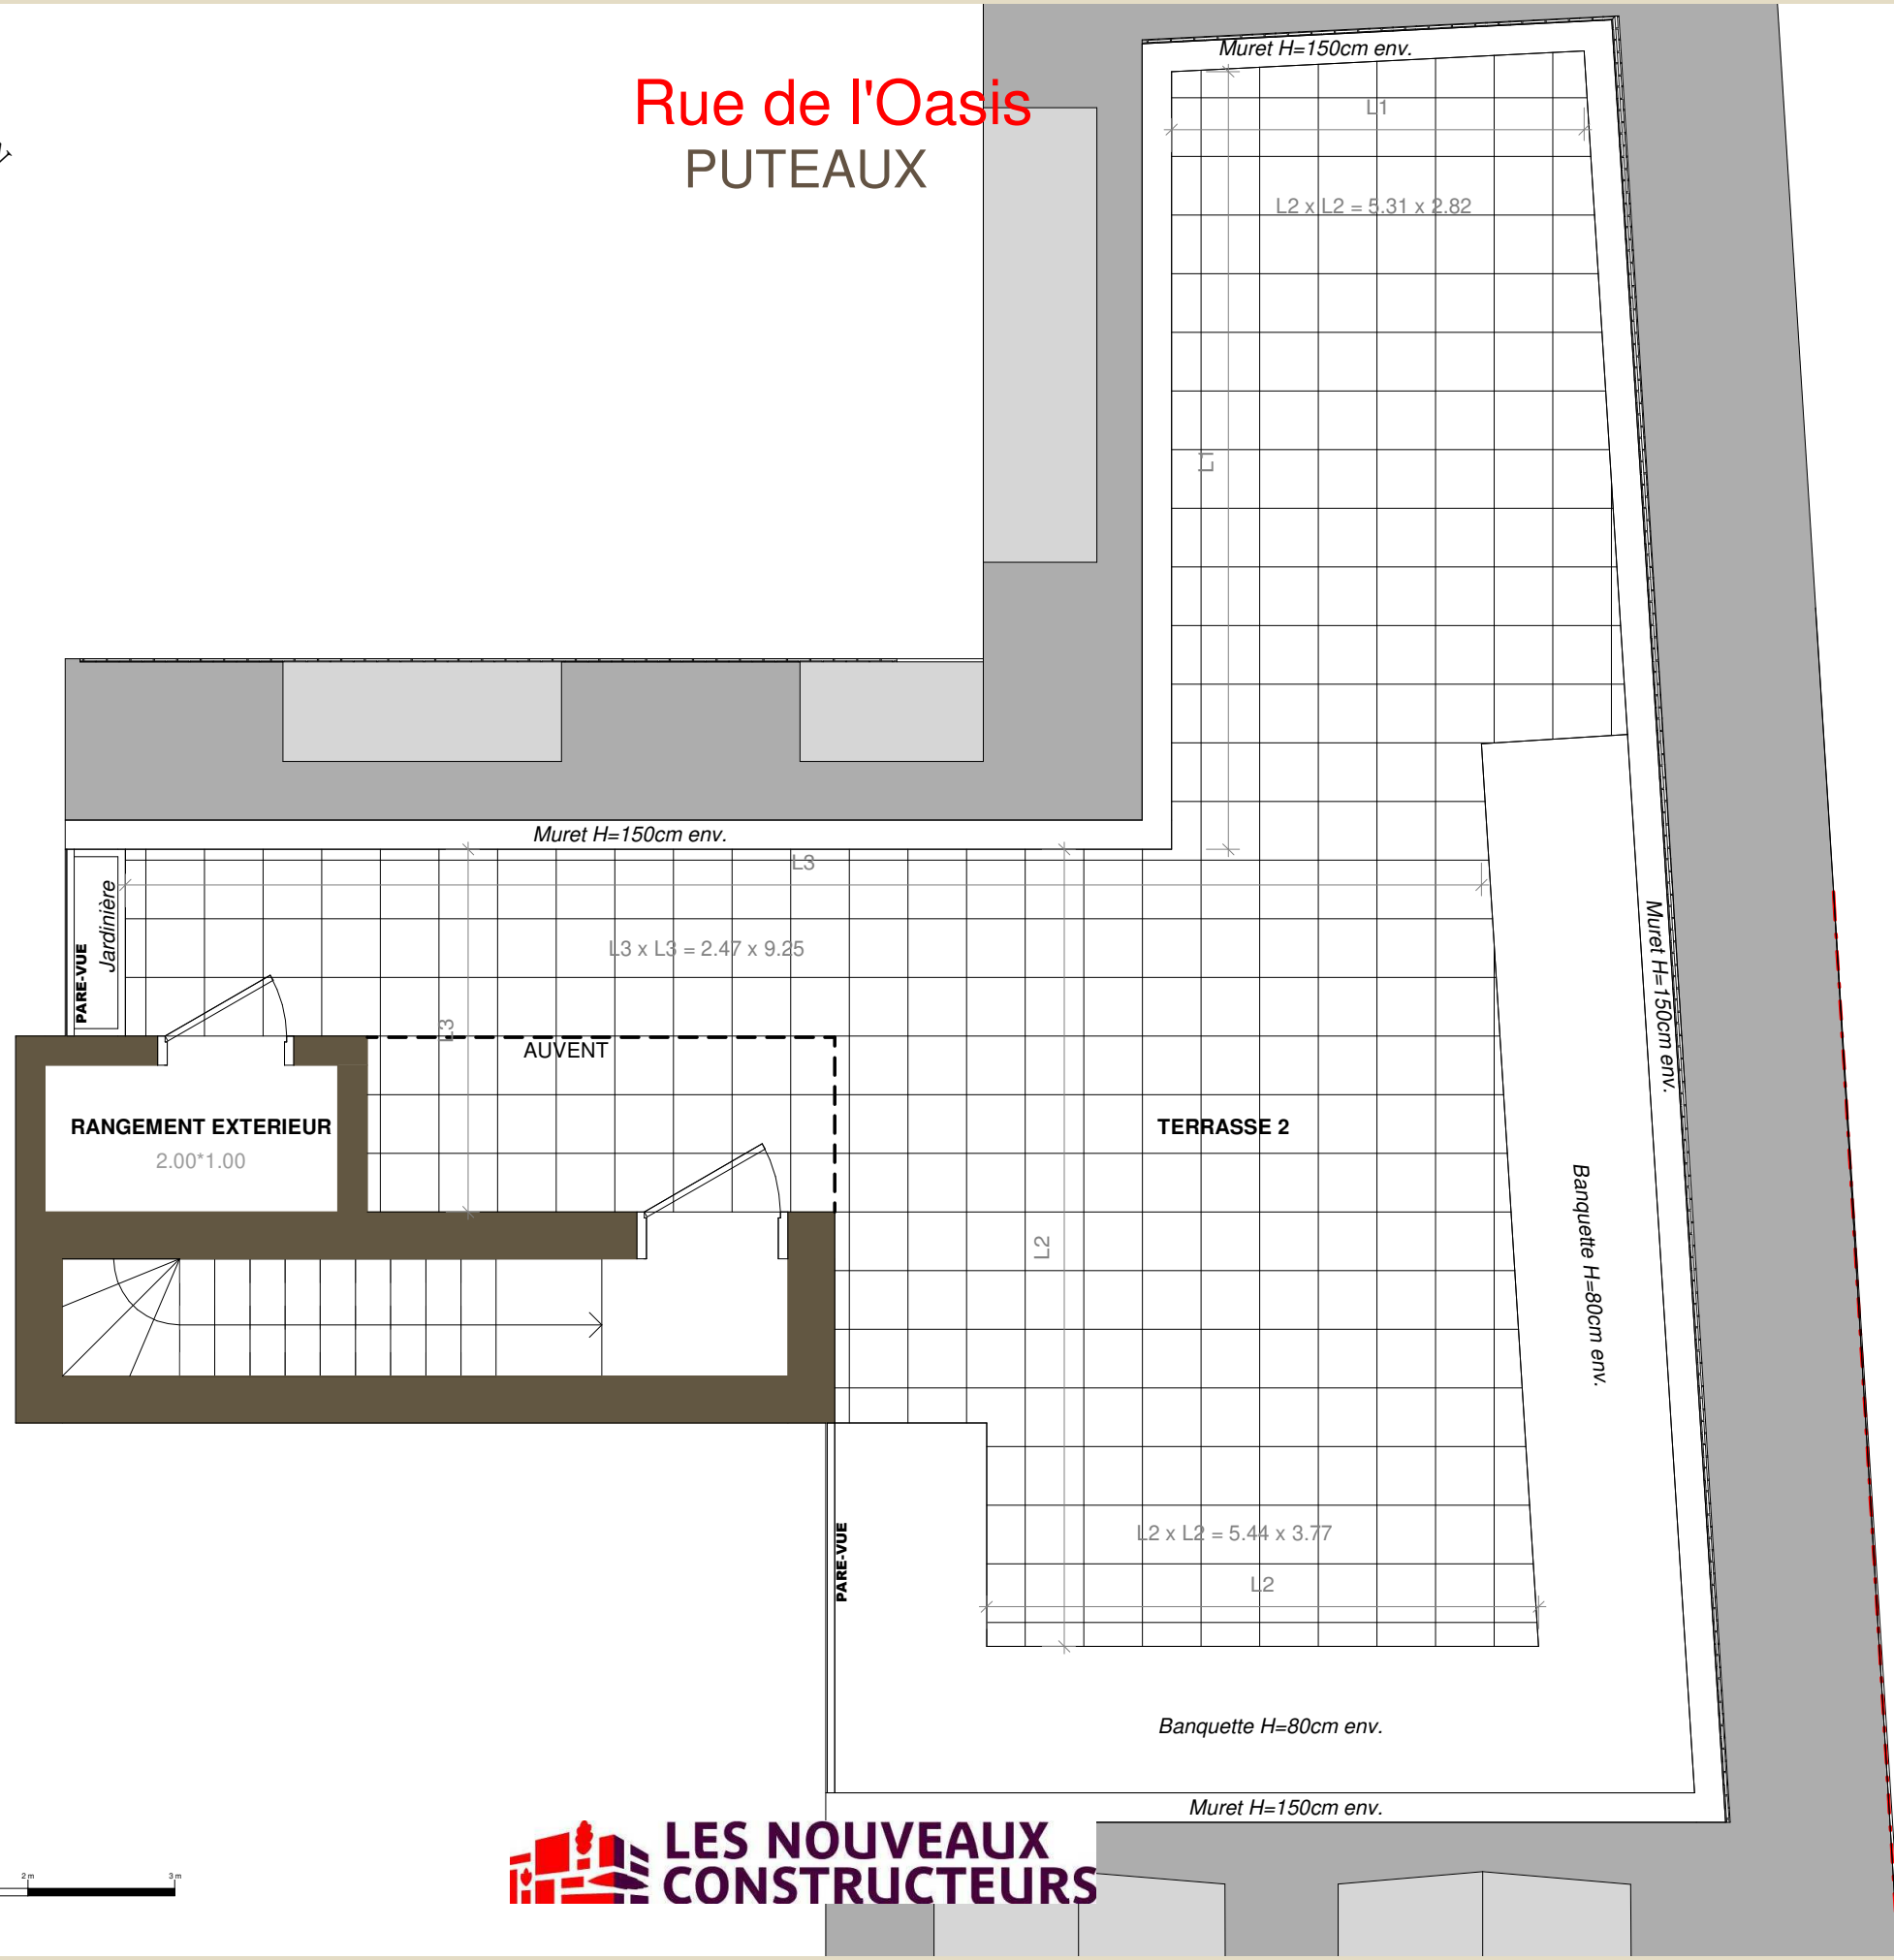

 **LES NOUVEAUX
CONSTRUCTEURS**

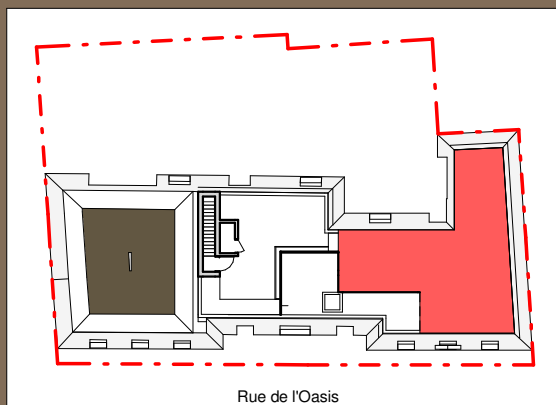

21-25 rue de l'Oasis, 92800 PUTEAUX

Appartement 5 PIECES
Lot n°53 (haut)
5ème ETAGE

Espace extérieur

LEGENDE

PF

Porte-fenêtre

F

Fenêtre

FA

Fenêtre allège vitrée

GC

Garde corps

Tableau électrique

LL

Lave-linge

LV

Lave-vaisselle

CU

Cuisson

R

Réfrigérateur

CH

Chaudière

Soffites et faux plafond

PLAN DE RESERVATION

IND : 0

DATE : 30/03/2023

Des modifications sont susceptibles d'être apportées à ce plan en fonction des nécessités techniques, de la réalisation tant en ce qui concerne les dimensions libres que l'équipement. Les surfaces sont approximatives. Les retombées, soffites, faux plafond, équipements sanitaires ainsi que le calepinage et dimensions des carrelages sont figurés à titre indicatif, et peuvent subir des modifications pour impératif technique. Les appareils ménagers ne sont pas fournis. Les volets roulants seront prévus conformément à la notice de vente. Les coffres de volet roulant ne sont pas représentés et seront débordants à l'intérieur. La hauteur des seuils au droit des portes-fenêtres sur balcons ou terrasses pour varier de 5 à 35 cm à partir du sol intérieur. La hauteur entre le jardin et la terrasse pourra varier entre 0 et 60 cm. Les jardins ne seront pas nécessairement plats et pourront comporter des talus et des pentes.