


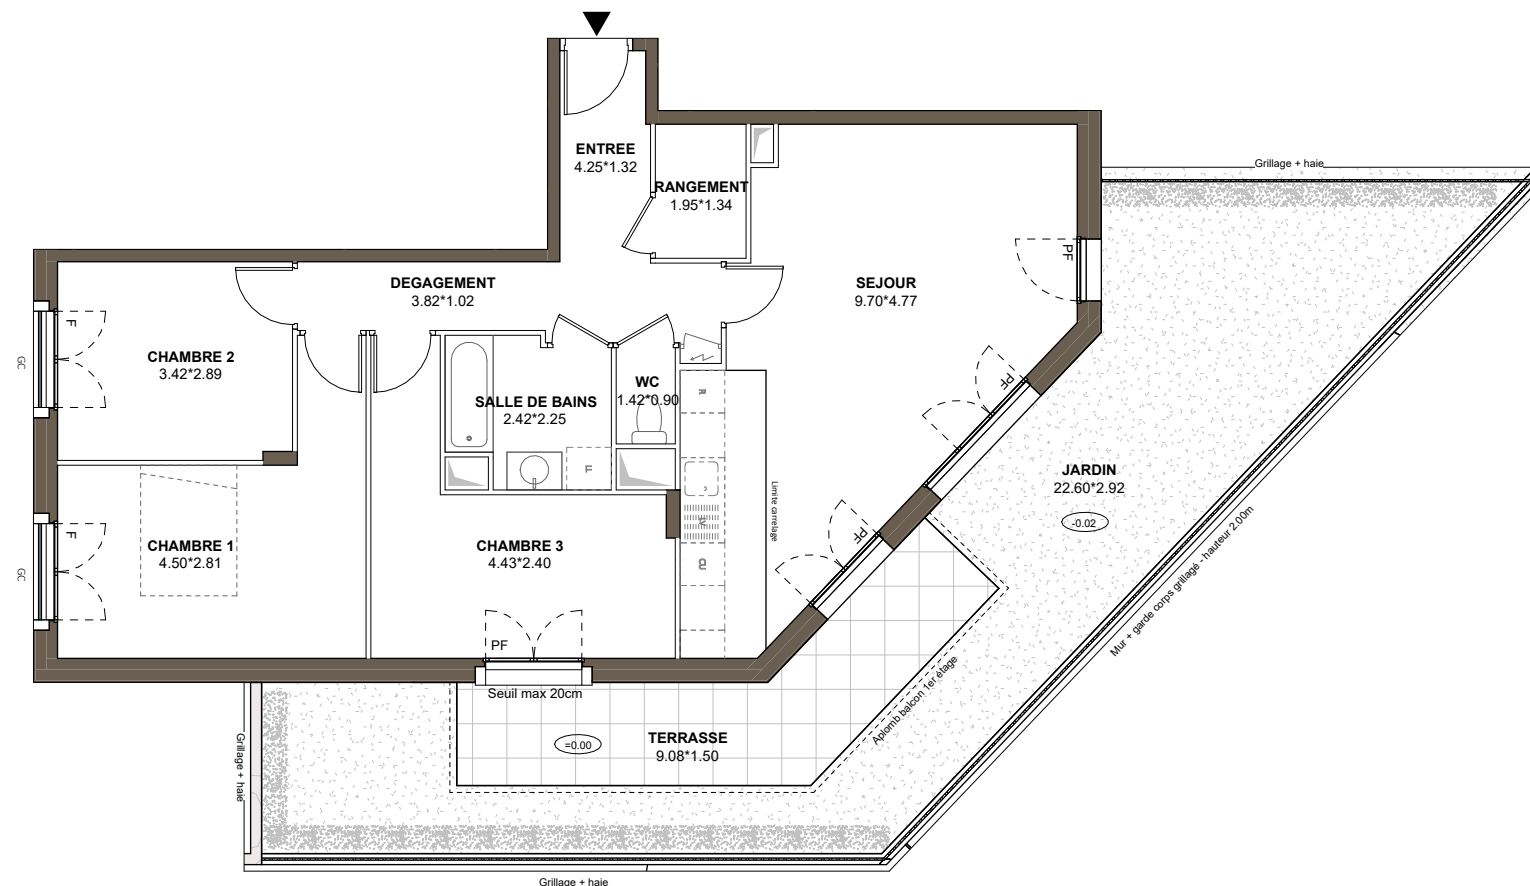

LES JARDINS FOCH VILLE DE ORGEVAL



0 1m 2m 3m

 **LES NOUVEAUX
CONSTRUCTEURS**



**9 Rue du Maréchal Foch et 20 à 70
Rue de Montamets
78630 ORGEVAL**

**Appartement 4 PIECES
Lot n° A02**

BATIMENT A - Rez-de-chaussée

TABLEAU DES SURFACES (placards compris)

ENTREE	7,18 m ²
SEJOUR	30,17 m ²
CHAMBRE 1	14,51 m ²
CHAMBRE 2	9,83 m ²
CHAMBRE 3	12,80 m ²
WC	1,20 m ²
RANGEMENT	2,57 m ²
DEGAGEMENT	3,61 m ²
SALLE DE BAINS	4,87 m ²

SURFACE HABITABLE 86,74 m²

JARDIN	40,19 m ²
TERRASSE	12,68 m ²

SURFACE TOTAL 139,61 m²

LEGENDE

PF	Porte-fenêtre	LL	Lave-linge
F	Fenêtre	LV	Lave-vaisselle
FA	Fenêtre allège vitrée	CU	Cuisson
GC	Garde corps	R	Réfrigérateur
	Tableau électrique		Soffites et faux-plafond

PLAN DE RESERVATION

INDICE :	DATE :	17/04/2023
----------	--------	------------

Des modifications sont susceptibles d'être apportées à ce plan en fonction des nécessités techniques, de la réalisation tant en ce qui concerne les dimensions libres que l'équipement. Les surfaces sont approximatives. Les retombées, soffites, faux plafond, équipements sanitaires ainsi que le calepinage et dimensions des carrelages sont figurés à titre indicatif, et peuvent subir des modifications pour impératif technique. Les appareils ménagers ne sont pas fournis. Les volets roulants ne sont pas représentés et seront débordants à l'intérieur. La hauteur des seuils au droit des porte-fenêtres sur balcons ou terrasses pourra varier de 5 à 35 cm à partir du sol intérieur. La hauteur entre le jardin et la terrasse pourra varier entre 0 et 65 cm. Les jardins ne seront pas nécessairement plats et pourront comporter des talus et des pentes.