

LES
TERRASSES
DU
FORT

192, Avenue LAENNEC
83 140 SIX FOURS LES PLAGES

Appartement 5 PIECES
Lot n° A03
PLAN MASSE

TABLEAU DES SURFACES
(y compris placard)

REZ DE CHAUSSEE :	
SEJOUR	45.30 m²
CUISINE	5.50 m²
SALLE D' EAU 1 :	5.50 m²

ETAGE 1 :	
CHAMBRE 1 :	14.30 m²
CHAMBRE 2 :	10.40 m²
CHAMBRE 3 :	20.50 m²
SALLE DE BAIN :	7.70 m²
DEGAGEMENT :	3.80 m²

ETAGE 2 :	
CHAMBRE 4 :	20.50 m²
SALLE D' EAU 2 :	3.00 m²

SURFACE HABITABLE 136.50 m²


TERRASSE 1 (rez de ch) :	38.20 m²
TERRASSE 2 (étage 1) :	4.40 m²
TERRASSE 3 (étage 2) :	28.20 m²
TERRASSE 4 (étage 2) :	6.90 m²

SURFACE TOTALE 214.20 m²

PLAN NOTAIRE

INDICE : 0 DATE : 16/10/2023

Des modifications sont susceptibles d'être apportées à ce plan en fonction des nécessités techniques, de la réalisation tant en ce qui concerne les dimensions libres que l'équipement. Les surfaces sont approximatives. Les retombées, soffites, faux plafond, équipement sanitaires ainsi que le calepinage et dimensions des carrelages sont figurés à titre indicatif, et peuvent subir des modifications pour impératif technique. Les appareils ménagers ne sont pas fournis. Les volets roulant ne sont pas prévus conformément à la notice de vente. Les coffres de volet roulant ne sont pas représentés et seront débordants à l'intérieur. La hauteur des seuils au droit des porte-fenêtres sur balcons ou terrasses pourra varier de 5 à 35 cm à partir du sol intérieur. La hauteur entre le jardin et la terrasse pourra varier entre 0 et 60 cm. Les jardins ne seront pas nécessairement plats et pourront comporter des talus et des pentes.

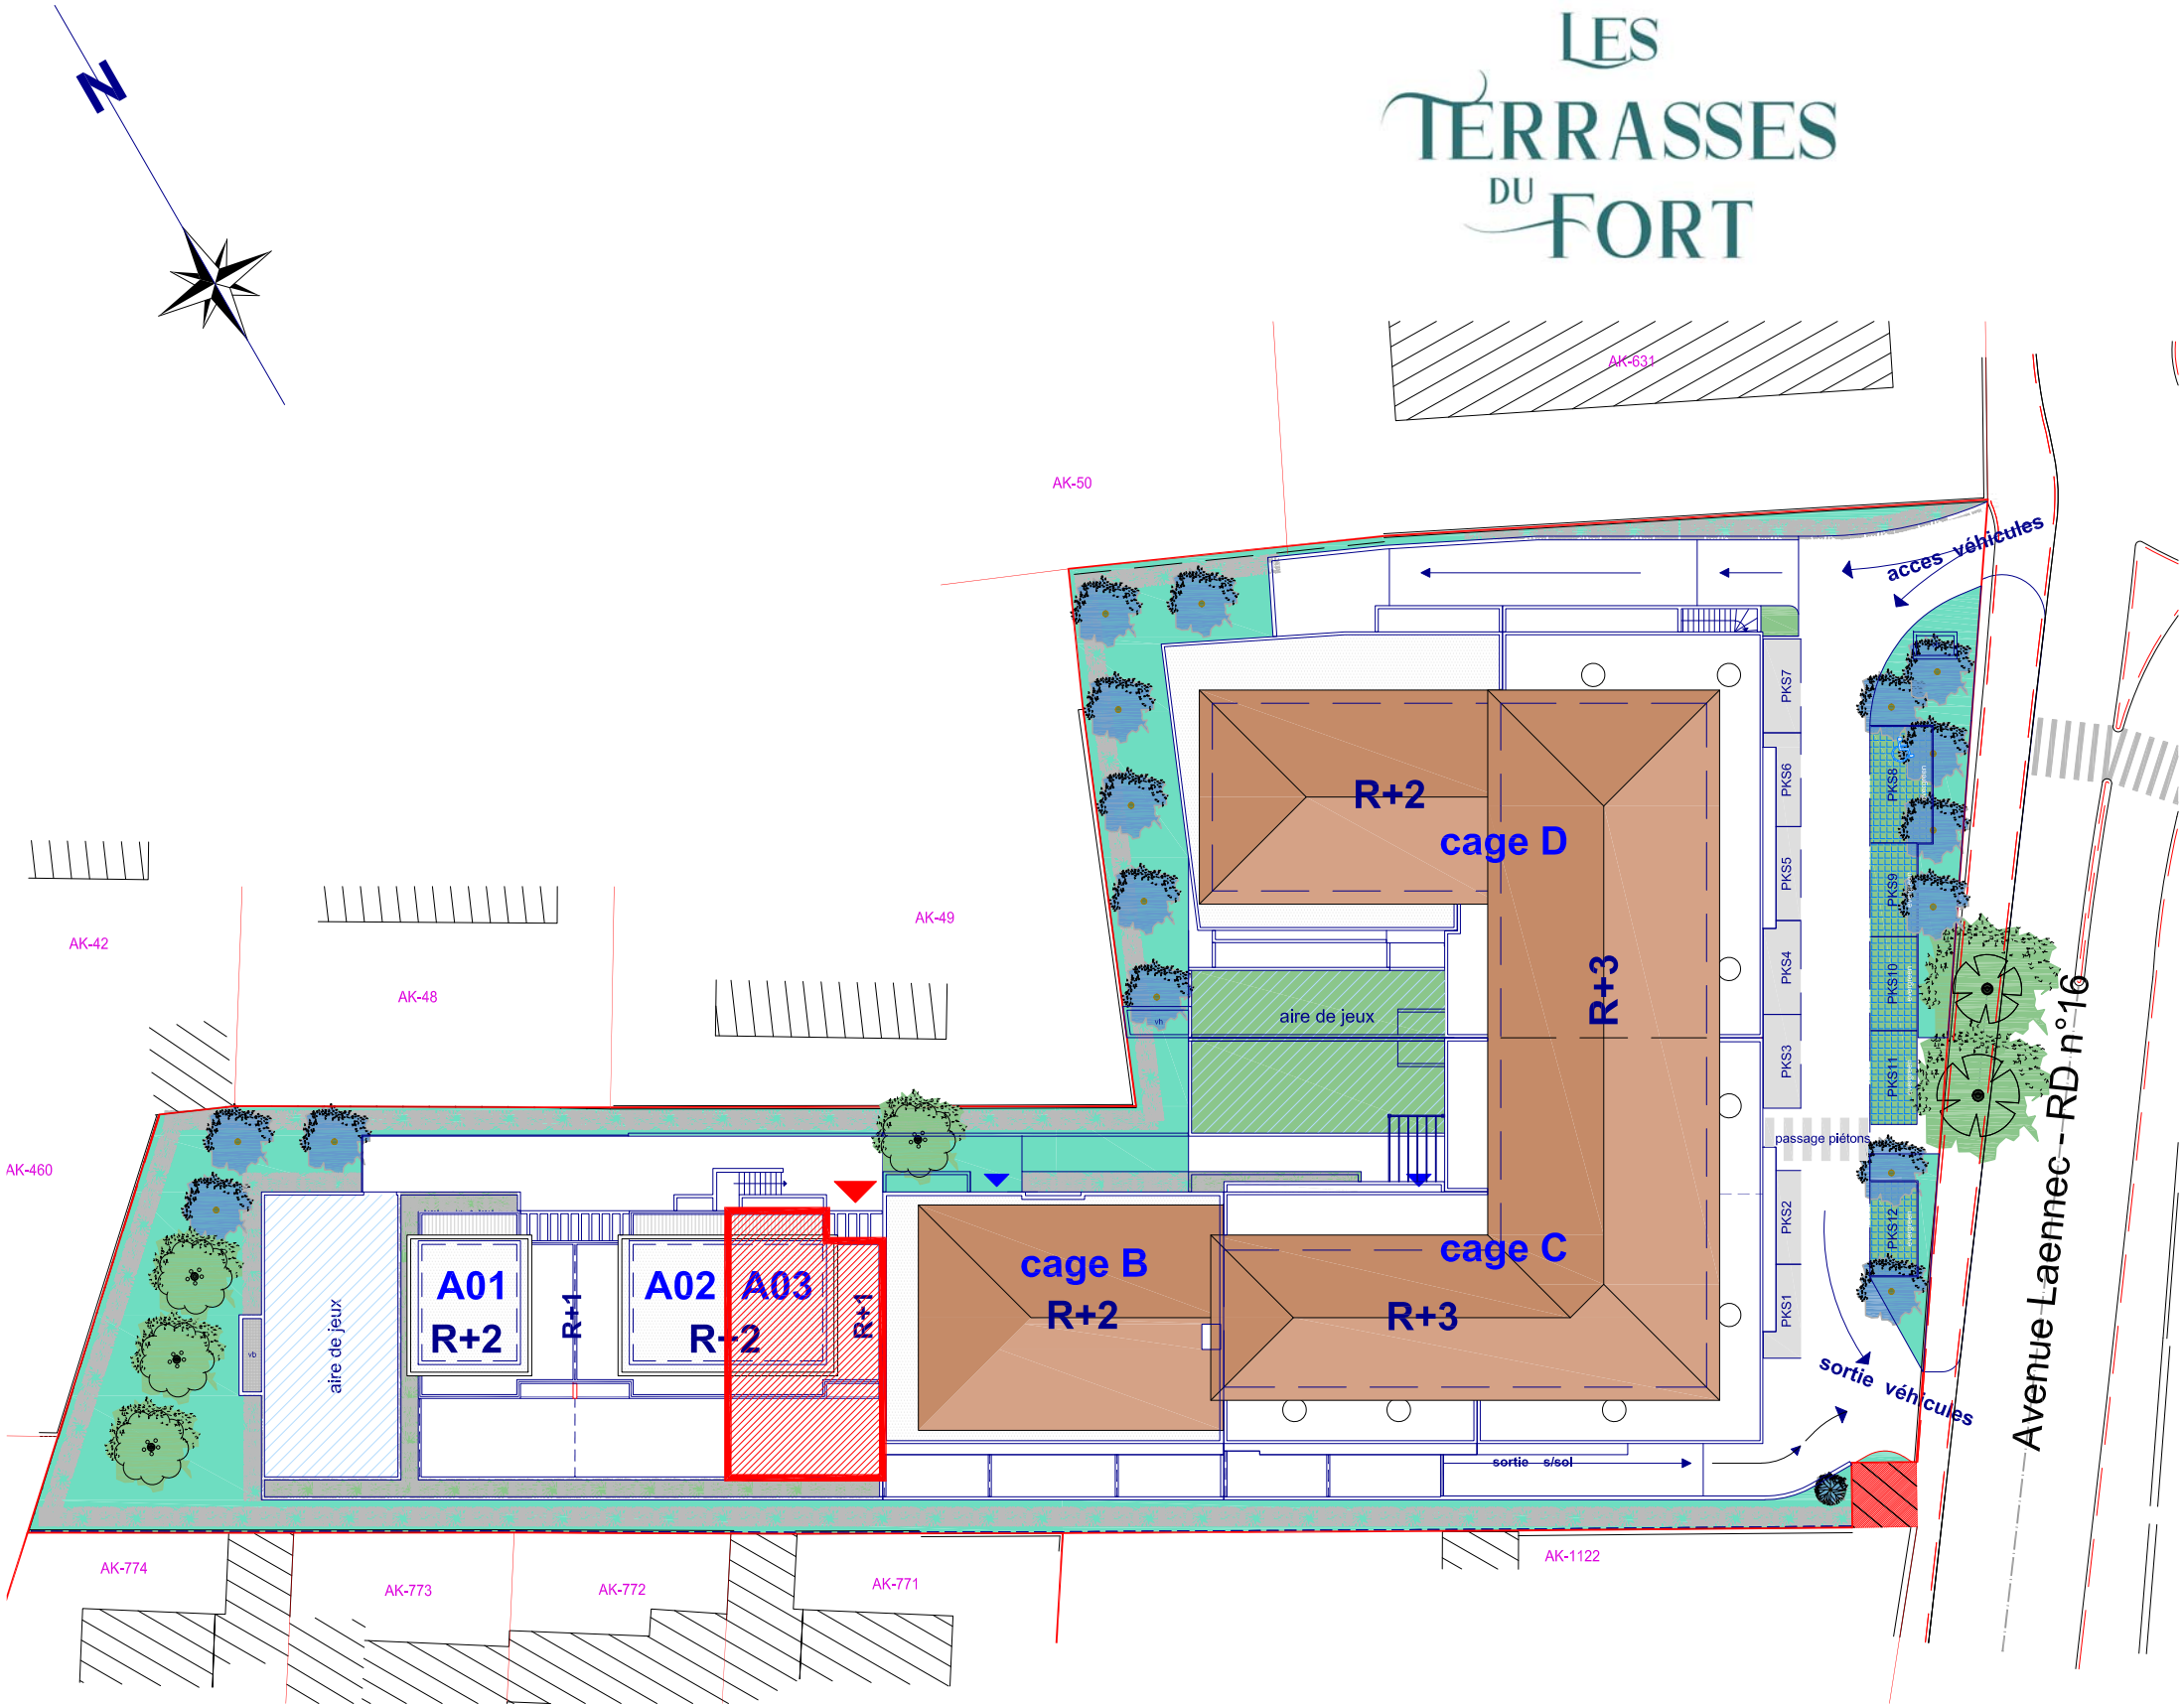

LES NOUVEAUX
CONSTRUCTEURS



A

LES
TERRASSES
DU
FORT

192, Avenue LAENNEC
83 140 SIX FOURS LES PLAGES

Appartement 5 PIECES
Lot n° A03

Espace extérieur

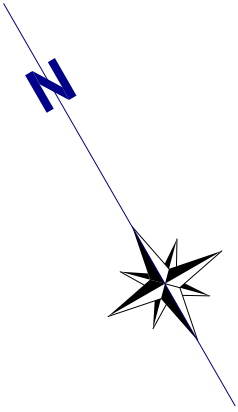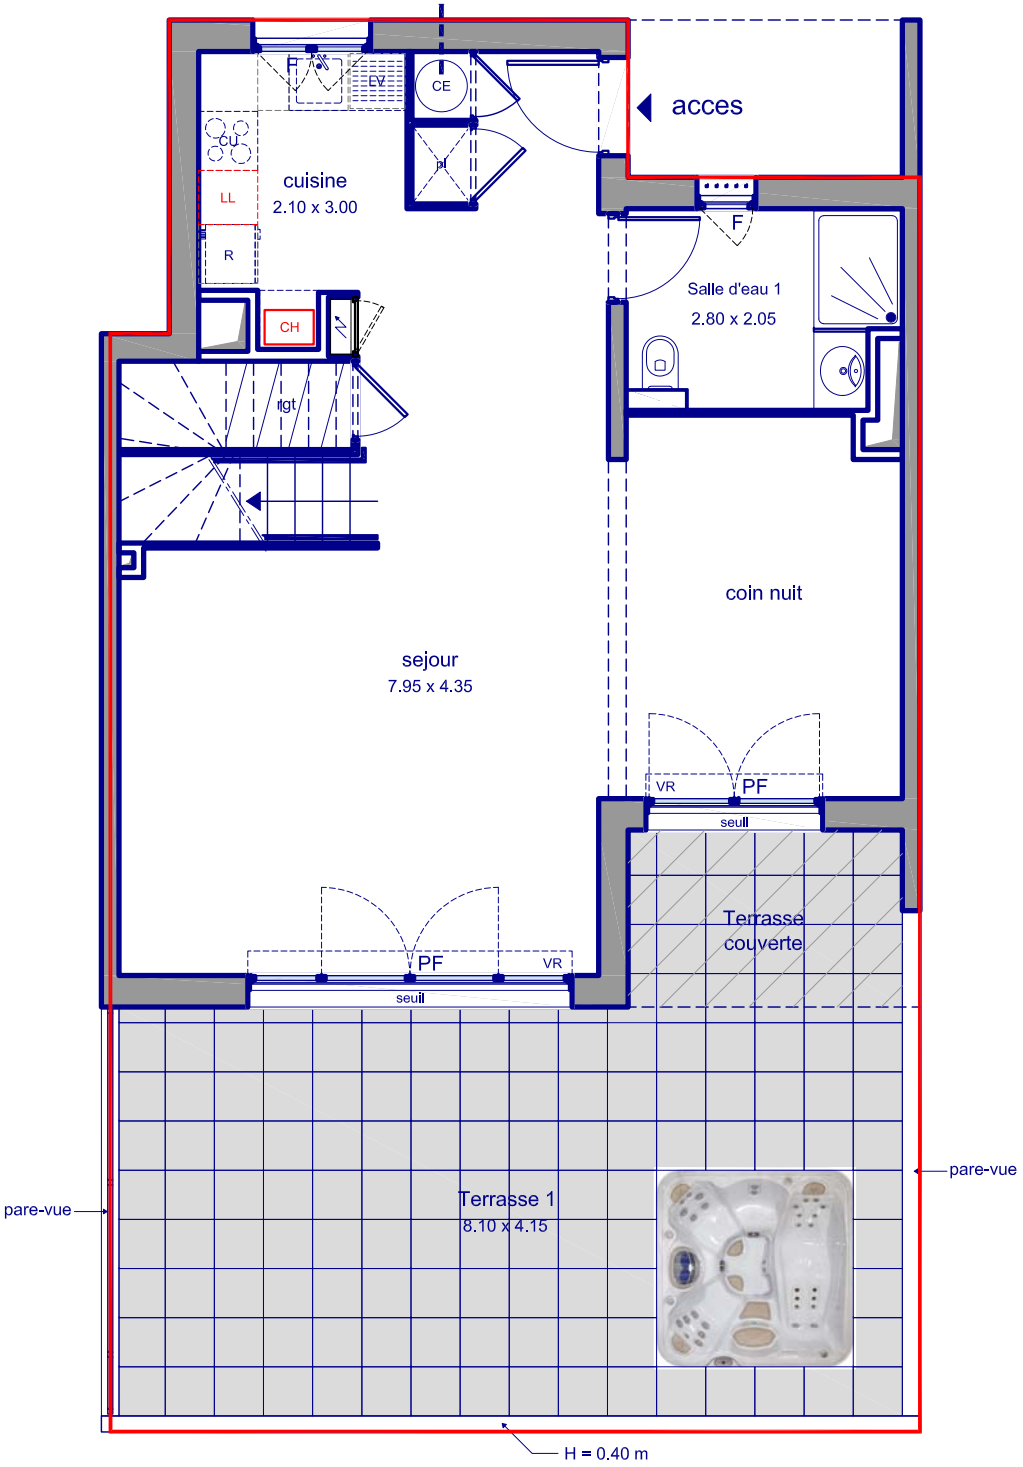

LES NOUVEAUX
CONSTRUCTEURS




A

LEGENDE			
PF	Porte-fenêtre	LL	Lave-linge
F	Fenêtre	LV	Lave-vaisselle
FA	Fenêtre allège vitrée	CU	Cuisson
VB	Volet battant	R	Réfrigérateur
GC	Garde corps	CH	Chaudière
	Tableau électrique		Soffites et faux-plafond

PLAN NOTAIRE			
INDICE :	0	DATE :	16/10/2023
Des modifications sont susceptibles d'être apportées à ce plan en fonction des nécessités techniques, de la réalisation tant en ce qui concerne les dimensions libres que l'équipement. Les surfaces sont approximatives. Les retombées, soffites, faux plafond, équipement sanitaires ainsi que le calepinage et dimensions des carrelages sont figurés à titre indicatif, et peuvent subir des modifications pour impératif technique. Les appareils ménagers ne sont pas fournis. Les volets roulant ne sont pas prévus conformément à la notice de vente. Les coffres de volet roulant ne sont pas représentés et seront débordants à l'intérieur. La hauteur des seuils au droit des porte-fenêtres sur balcons ou terrasses pourra varier de 5 à 35 cm à partir du sol intérieur. La hauteur entre le jardin et la terrasse pourra varier entre 0 et 60 cm. Les jardins ne seront pas nécessairement plats et pourront comporter des talus et des pentes.			

LES
TERRASSES
DU
FORT

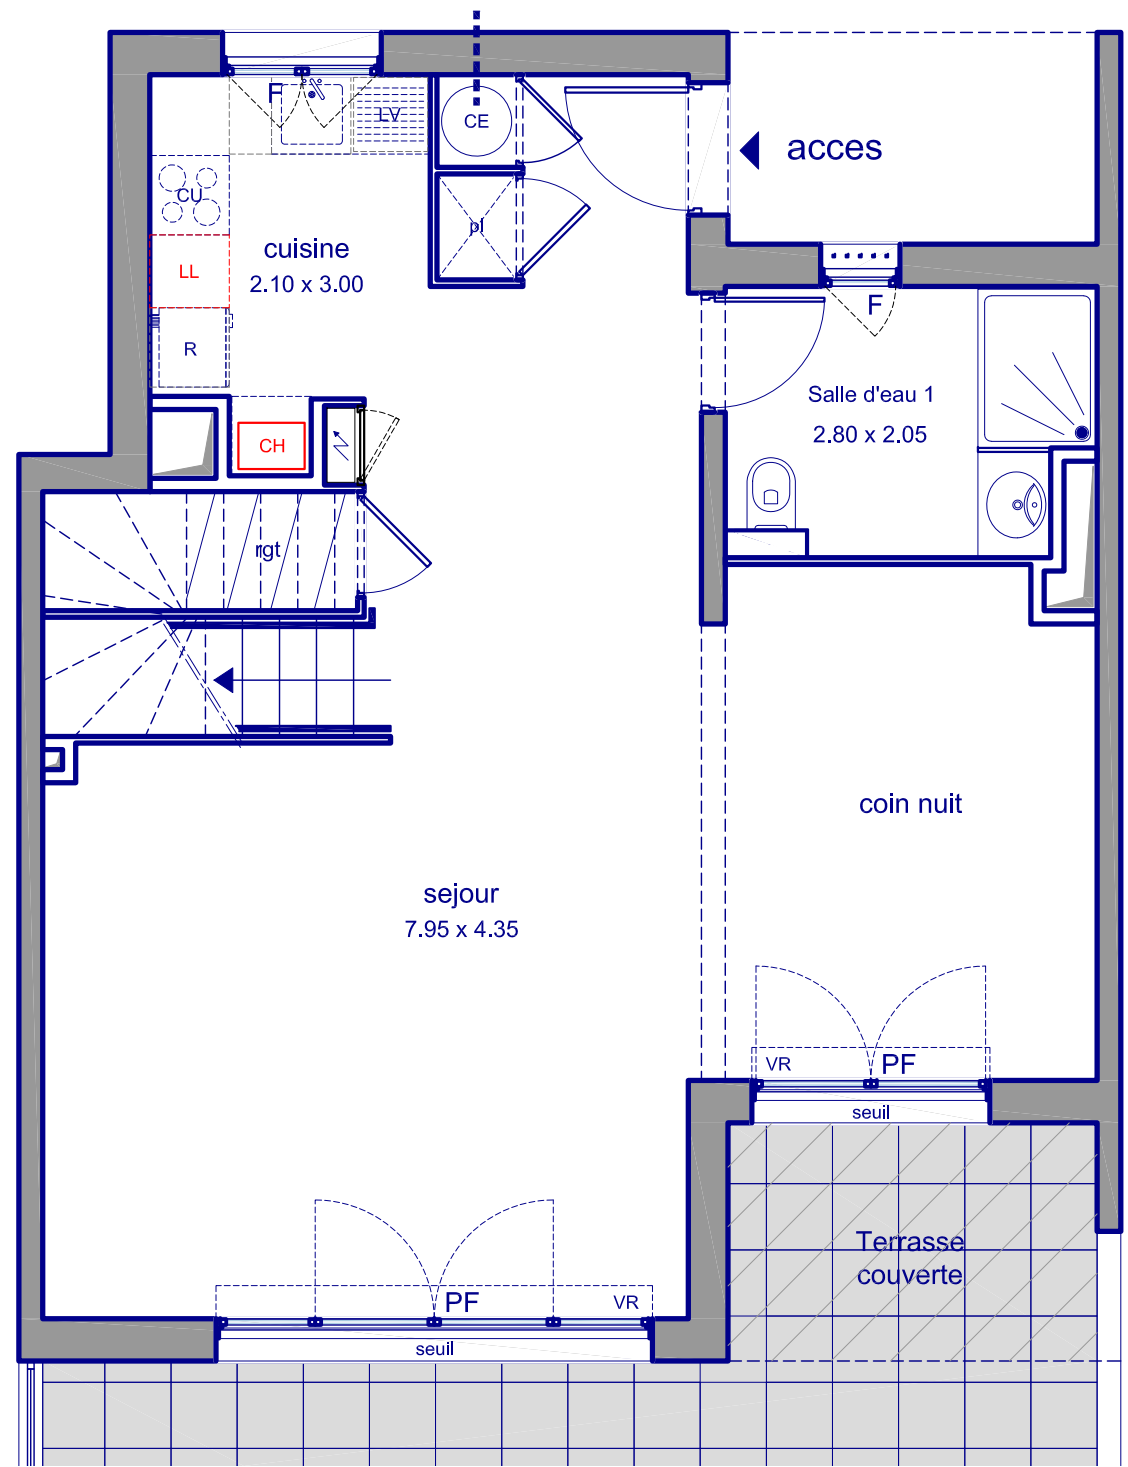

192, Avenue LAENNEC
83 140 SIX FOURS LES PLAGES

Appartement 5 PIECES
Lot n° A03

plan du rez de chaussée

TABLEAU DES SURFACES
(y compris placard)

REZ DE CHAUSSEE :	
SEJOUR	45.30 m ²
CUISINE	5.50 m ²
SALLE D' EAU 1 :	5.50 m ²

ETAGE 1 :	
CHAMBRE 1 :	14.30 m ²
CHAMBRE 2 :	10.40 m ²
CHAMBRE 3 :	20.50 m ²
SALLE DE BAIN :	7.70 m ²
DEGAGEMENT :	3.80 m ²

ETAGE 2 :	
CHAMBRE 4 :	20.50 m ²
SALLE D' EAU 2 :	3.00 m ²

SURFACE HABITABLE 136.50 m²

TERRASSE 1 (rez de ch) :	38.20 m ²
TERRASSE 2 (étage 1) :	4.40 m ²
TERRASSE 3 (étage 2) :	28.20 m ²
TERRASSE 4 (étage 2) :	6.90 m ²

SURFACE TOTALE 214.20 m²

LEGENDE			
PF	Porte-fenêtre	LL	Lave-linge
F	Fenêtre	LV	Lave-vaisselle
FA	Fenêtre allège vitrée	CU	Cuisson
VB	Volet battant	R	Réfrigérateur
GC	Garde corps	CH	Chaudière
	Tableau électrique		Soffites et faux-plafond

PLAN NOTAIRE	
INDICE :	0
DATE :	16/10/2023



Des modifications sont susceptibles d'être apportées à ce plan en fonction des nécessités techniques, de la réalisation tant en ce qui concerne les dimensions libres que l'équipement. Les surfaces sont approximatives. Les retombées, soffites, faux plafond, équipement sanitaires ainsi que le calepinage et dimensions des carrelages sont figurés à titre indicatif, et peuvent subir des modifications pour impératif technique. Les appareils ménagers ne sont pas fournis. Les volets roulants ne sont pas prévus conformément à la notice de vente. Les coffres de volet roulant ne sont pas représentés et seront débordants à l'intérieur. La hauteur des seuils au droit des porte-fenêtres sur balcons ou terrasses pourra varier de 5 à 35 cm à partir du sol intérieur. La hauteur entre le jardin et la terrasse pourra varier entre 0 et 60 cm. Les jardins ne seront pas nécessairement plats et pourront comporter des talus et des pentes.

LES
TERRASSES
DU
FORT

192, Avenue LAENNEC
83 140 SIX FOURS LES PLAGES

Appartement 5 PIECES
Lot n° A03

plan du 1er étage

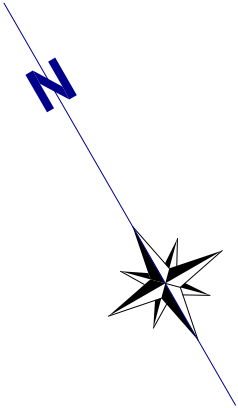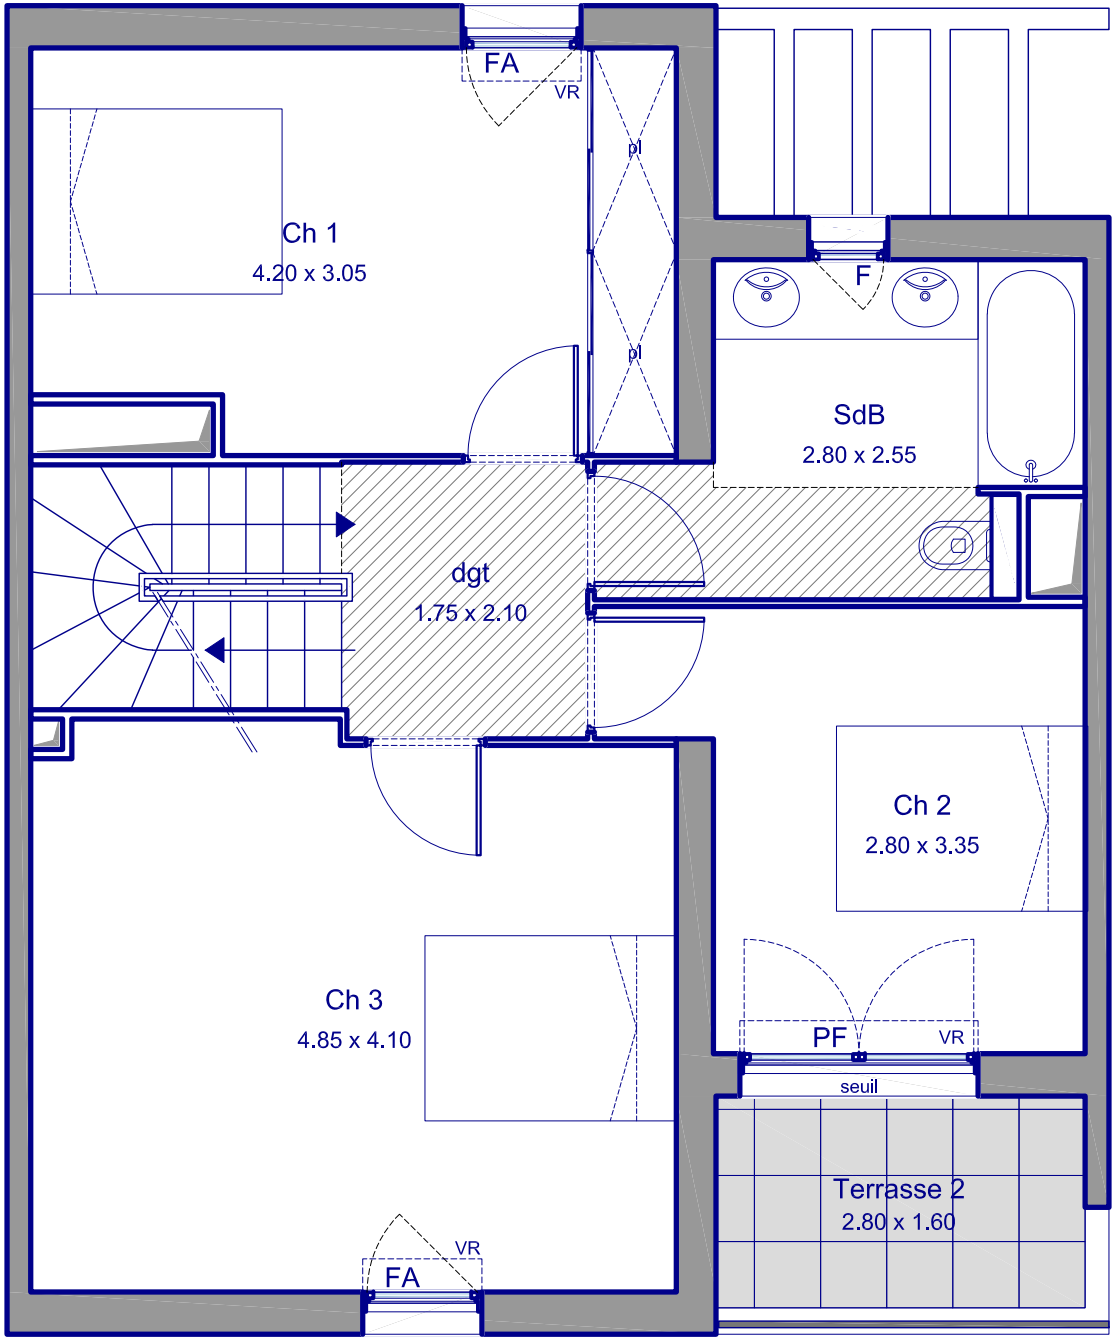

 **LES NOUVEAUX
CONSTRUCTEURS**

LEGENDE			
PF	Porte-fenêtre	LL	Lave-linge
F	Fenêtre	LV	Lave-vaisselle
FA	Fenêtre allège vitrée	CU	Cuisson
VB	Volet battant	R	Réfrigérateur
GC	Garde corps	CH	Chaudière
	Tableau électrique		Soffites et faux-plafond

PLAN NOTAIRE			
INDICE :	0	DATE :	16/10/2023

Des modifications sont susceptibles d'être apportées à ce plan en fonction des nécessités techniques, de la réalisation tant en ce qui concerne les dimensions libres que l'équipement. Les surfaces sont approximatives. Les retombées, soffites, faux plafond, équipement sanitaires ainsi que le calepinage et dimensions des carrelages sont figurés à titre indicatif, et peuvent subir des modifications pour impératif technique. Les appareils ménagers ne sont pas fournis. Les volets roulant ne sont pas prévus conformément à la notice de vente. Les coffres de volet roulant ne sont pas représentés et seront débordants à l'intérieur. La hauteur des seuils au droit des porte-fenêtres sur balcons ou terrasses pourra varier de 5 à 35 cm à partir du sol intérieur. La hauteur entre le jardin et la terrasse pourra varier entre 0 et 60 cm. Les jardins ne seront pas nécessairement plats et pourront comporter des talus et des pentes.



A

LES
TERRASSES
DU
FORT

192, Avenue LAENNEC
83 140 SIX FOURS LES PLAGES

Appartement 5 PIECES
Lot n° A03

plan du 2ème étage

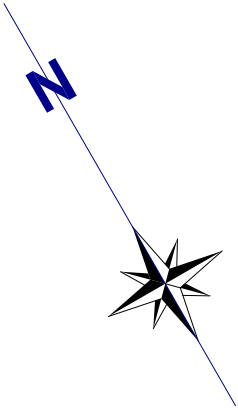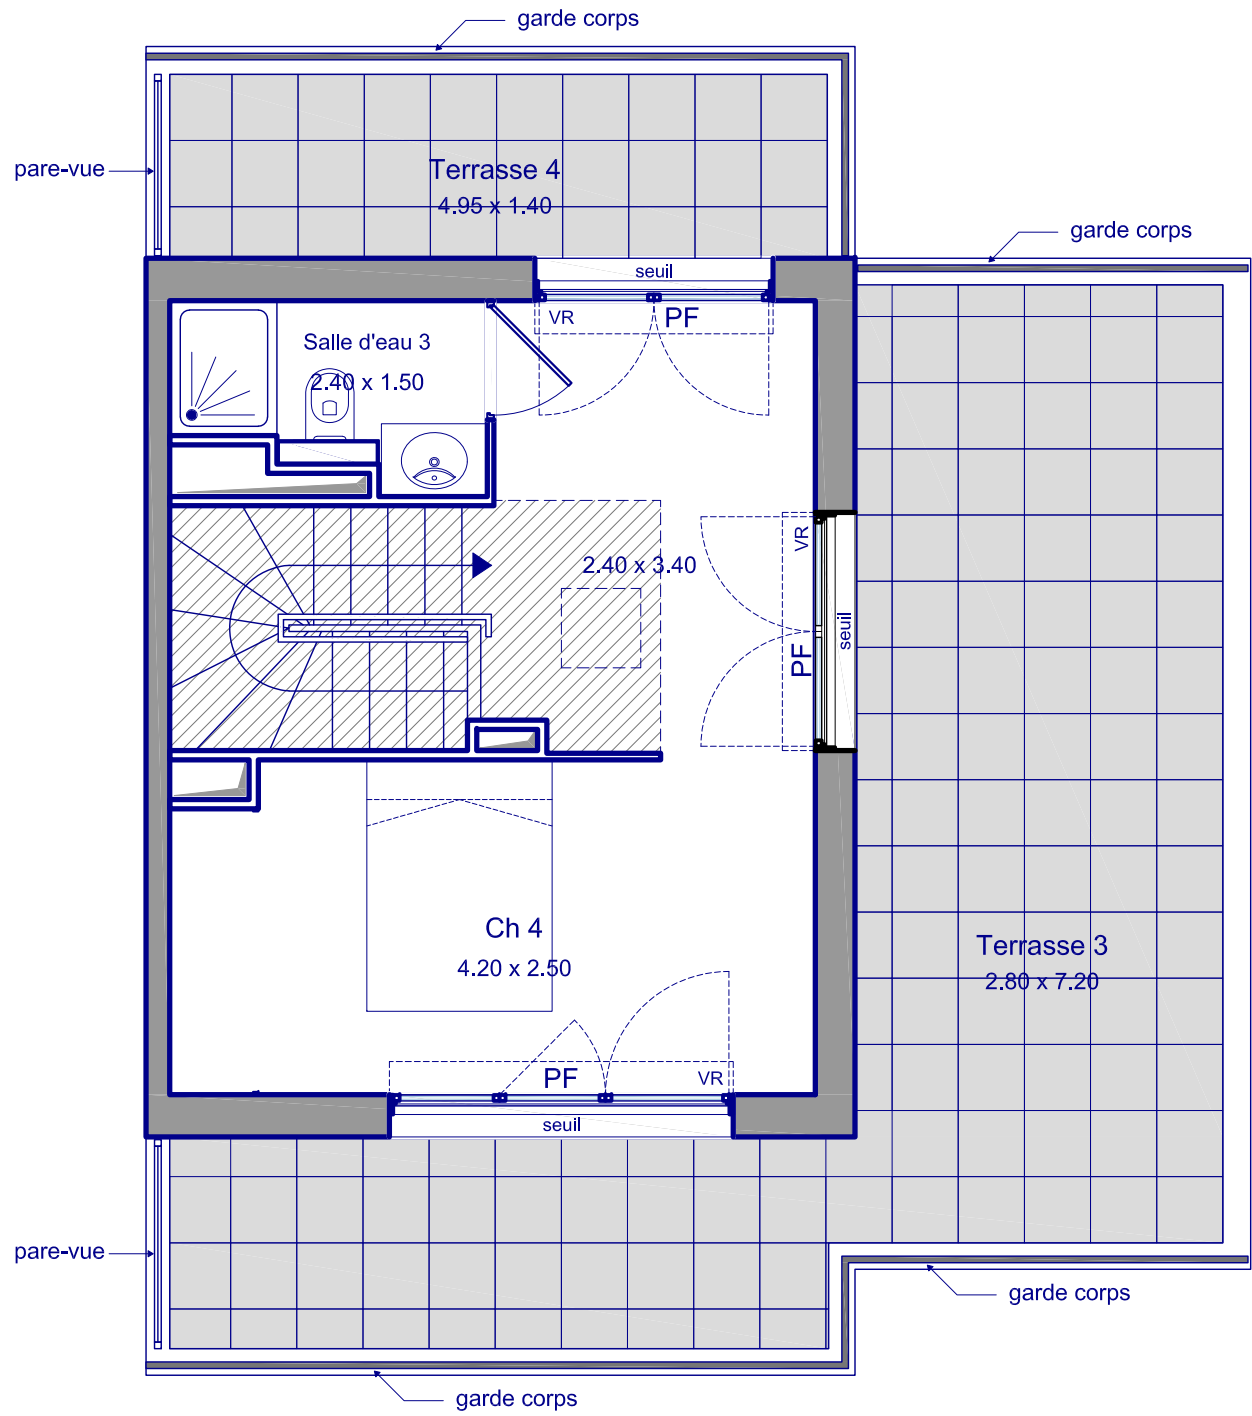

 **LES NOUVEAUX
CONSTRUCTEURS**



A

LEGENDE			
PF	Porte-fenêtre	LL	Lave-linge
F	Fenêtre	LV	Lave-vaisselle
FA	Fenêtre allège vitrée	CU	Cuisson
VB	Volet battant	R	Réfrigérateur
GC	Garde corps	CH	Chaudière
	Tableau électrique		Soffites et faux-plafond

PLAN NOTAIRE

INDICE : 0 DATE : 16/10/2023

Des modifications sont susceptibles d'être apportées à ce plan en fonction des nécessités techniques, de la réalisation tant en ce qui concerne les dimensions libres que l'équipement. Les surfaces sont approximatives. Les retombées, soffites, faux plafond, équipement sanitaires ainsi que le calepinage et dimensions des carrelages sont figurés à titre indicatif, et peuvent subir des modifications pour impératif technique. Les appareils ménagers ne sont pas fournis. Les volets roulant ne sont pas prévus conformément à la notice de vente. Les coffres de volet roulant ne sont pas représentés et seront débordants à l'intérieur. La hauteur des seuils au droit des porte-fenêtres sur balcons ou terrasses pourra varier de 5 à 35 cm à partir du sol intérieur. La hauteur entre le jardin et la terrasse pourra varier entre 0 et 60 cm. Les jardins ne seront pas nécessairement plats et pourront comporter des talus et des pentes.