

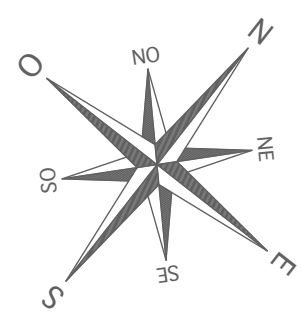


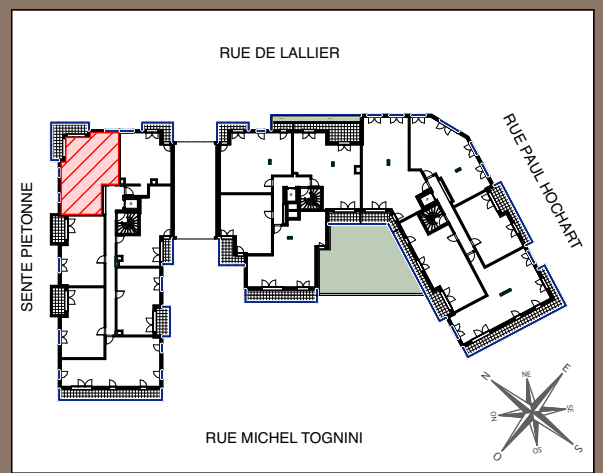

PLACE ET LUMIÈRES

L'Hay les Roses

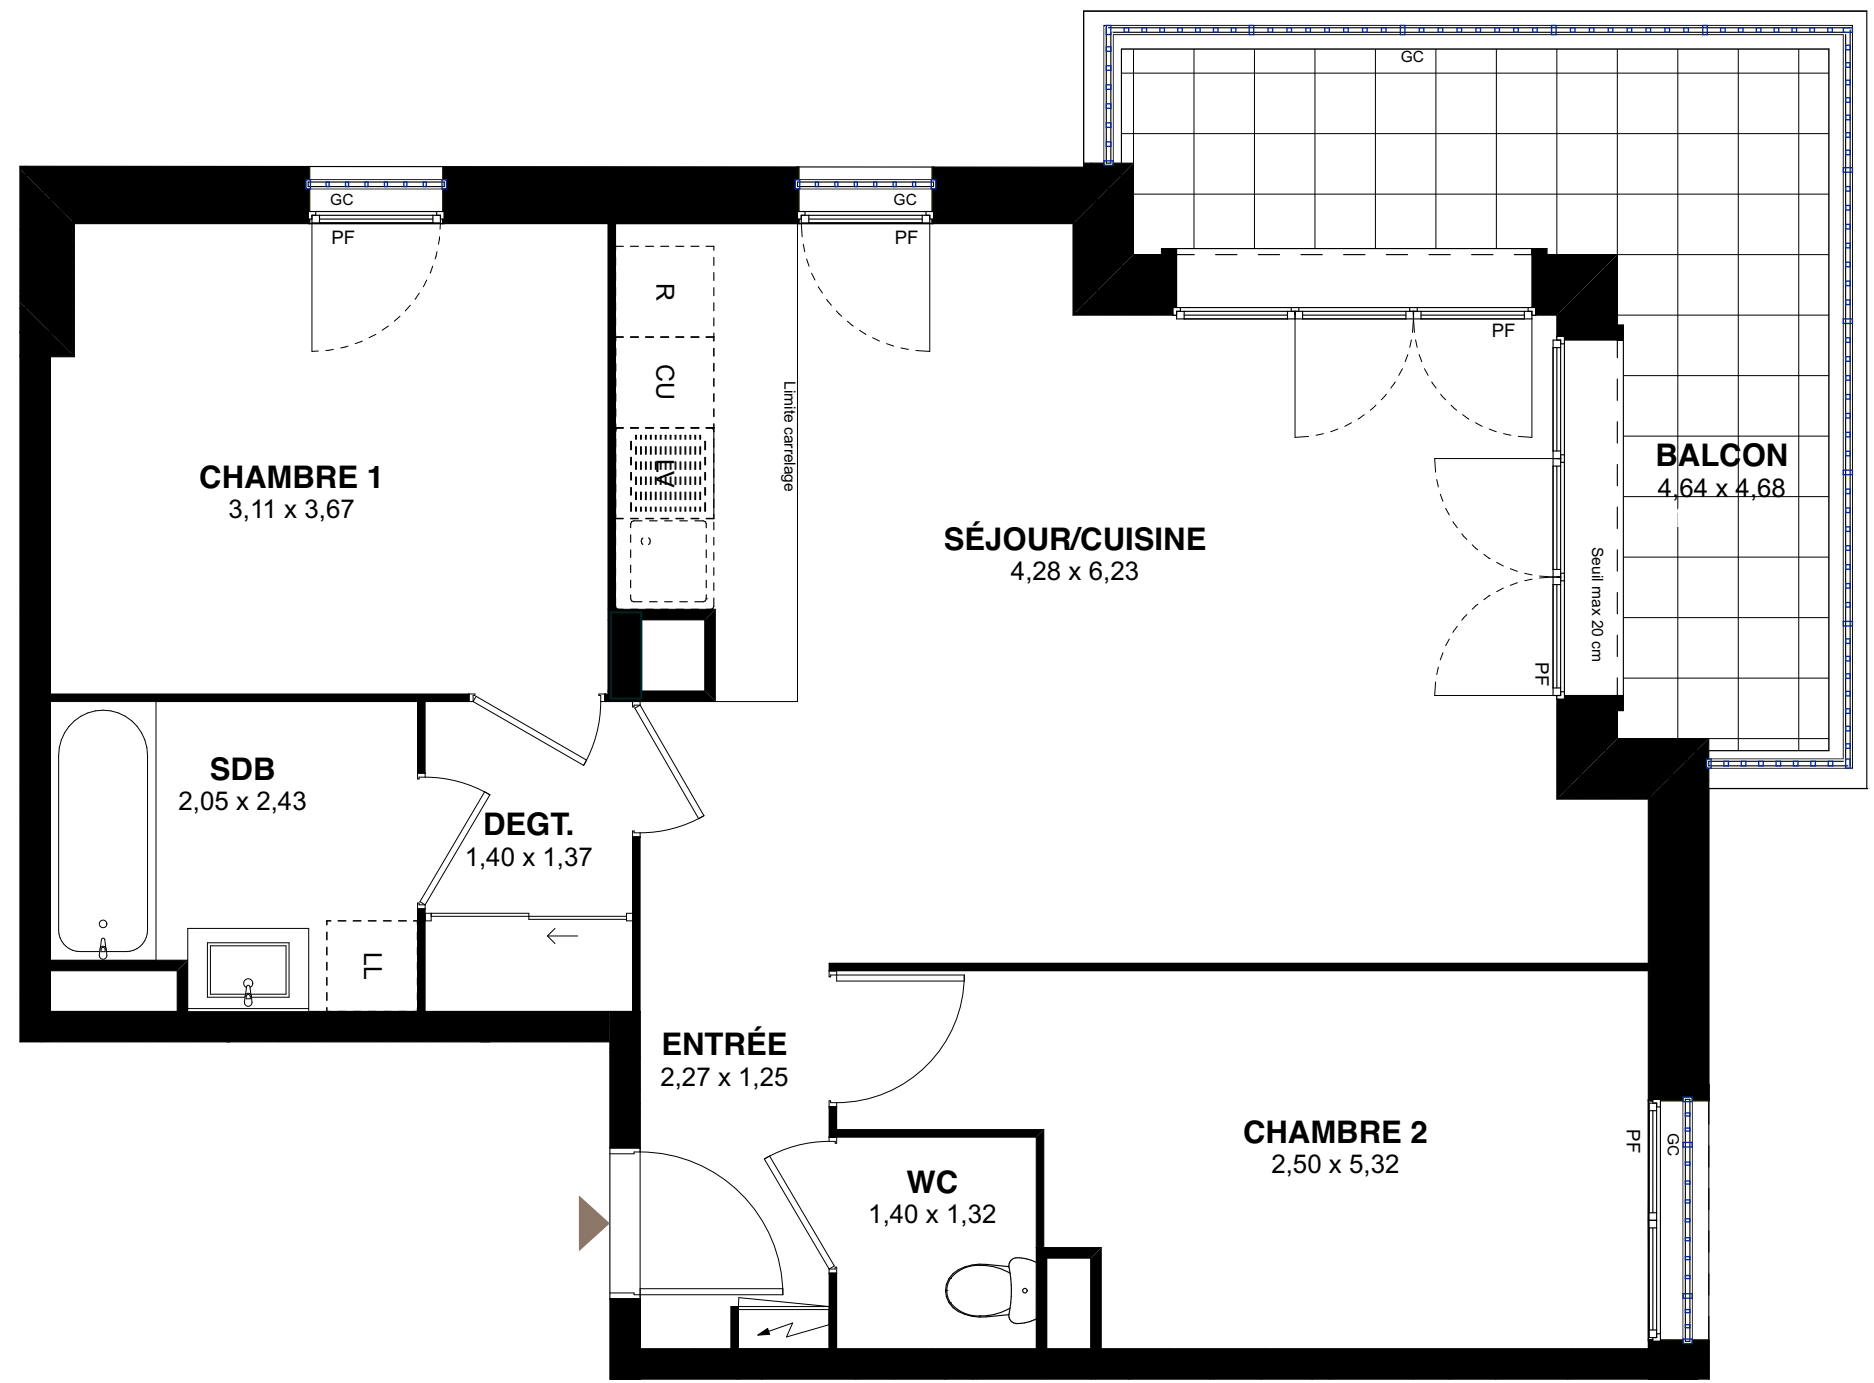

2/24 Rue De Lallier
94038 L'Hay les Roses

Appartement 3 PIECES
Lot n° D16
1er Étage

TABLEAU DES SURFACES

(compris placards)

ENTRÉE	3,01 m²
SÉJOUR/CUISINE	28,48 m²
CHAMBRE 1	11,33 m²
CHAMBRE 2	11,18 m²
SALLE DE BAINS	4,67 m²
WC	1,85 m²
DEGAGEMENT	2,81 m²
SURFACE HABITABLE	63,33 m²
BALCON	10,74 m²
SURFACE TOTALE	74,07 m²

LEGENDE			
PF	Porte-fenêtre	R	Réfrigérateur
FAV	Fenêtre allège vitrée	LL	Lave-linge
GC	Garde-corps	LV	Lave-vaisselle
		CU	Cuisson
	Tableau électrique		Soffites et faux-plafond

PLAN DE RÉSERVATION

INDICE :	0	DATE :	06/09/2023
----------	---	--------	------------

Des modifications sont susceptibles d'être apportées à ce plan en fonction des nécessités techniques, de la réalisation tant en ce qui concerne les dimensions libres que l'équipement. Les surfaces sont approximatives. Les retombées, soffites, faux plafond, équipements sanitaires ainsi que le calepinage et dimensions des carrelages sont figurés à titre indicatif, et peuvent subir des modifications pour impératif technique. Les appareils ménagers ne sont pas fournis. Les volets roulants seront prévus conformément à la notice de vente. Les coffres de volet roulant ne sont pas représentés et seront débordants à l'intérieur. La hauteur des seuils au droit des porte-fenêtres sur balcons ou terrasses pourra varier de 5 à 35 cm à partir du sol intérieur. La hauteur entre le jardin et la terrasse pourra varier entre 0 et 60 cm. Les jardins ne seront pas nécessairement plats et pourront comporter des talus et des pentes.