



RUE DU RAVON BOURG LA REINE

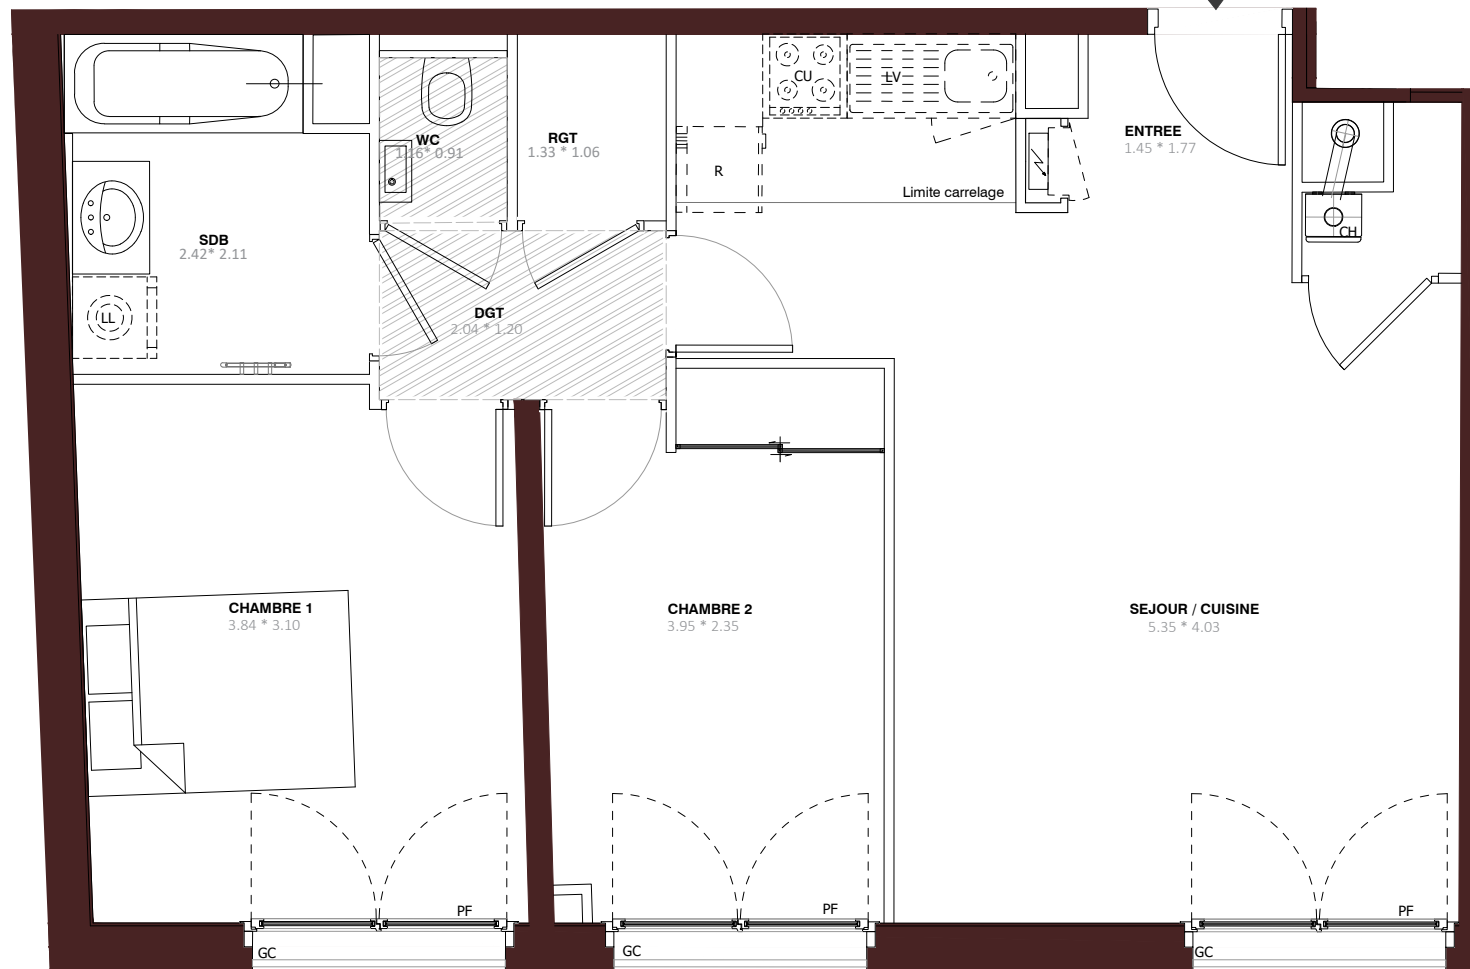

**LES NOUVEAUX
CONSTRUCTEURS**

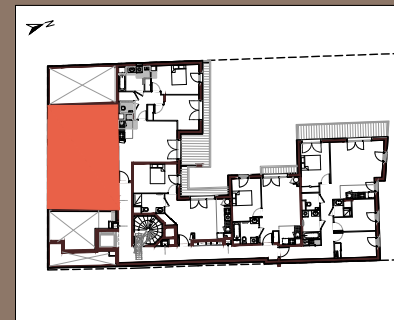

**7 RUE DU RAVON
92340 BOURG LA REINE**

**Appartement 3 PIECES
Lot n° 14**

**1er ETAGE
TABLEAU DES SURFACES
(compris placards)**

ENTREE :	2.75 m2
SEJOUR / CUISINE :	24.70 m2
CHAMBRE 1 :	11.80 m2
CHAMBRE 2 :	9.10 m2
SALLE DE BAIN :	4.80 m2
WC :	1.05 m2
RANGEMENT :	1.40 m2
DEGAGEMENT :	2.45 m2

SURFACE HABITABLE 58.05 m2

SURFACE TOTALE 58.05 m2

LEGENDE			
PF	Porte-fenêtre	LL	Lave-linge
F	Fenêtre	LV	Lave-vaisselle
FF	Fenêtre Fixe	CU	Cuisson
GC	Garde corps	R	Réfrigérateur
B.E.C	Ballon d'eau chaude	CH	Chaudière
///	Soffites ou faux-plafond	■	Tableau électrique

PLAN NOTAIRE

INDICE : 2	DATE : 13/06/2024
------------	-------------------

Des modifications sont susceptibles d'être apportées à ce plan en fonction des nécessités techniques, de la réalisation tant en ce qui concerne les dimensions libres que l'équipement. Les surfaces sont approximatives. Les retombées, soffites, faux plafond, équipements sanitaires ainsi que le calepinage et dimensions des carrelages sont figurés à titre indicatif, et peuvent subir des modifications pour impératif technique. Les appareils ménagers ne sont pas fournis. Les volets roulants seront prévus conformément à la notice de vente. Les coffres de volet roulant ne sont pas représentés et seront débordants à l'intérieur. La hauteur des seuils au droit des porte-fenêtres sur balcons ou terrasses pourra varier de 5 à 35 cm à partir du sol intérieur. La hauteur entre le jardin et la terrasse pourra varier entre 0 et 60 cm. Les jardins ne seront pas nécessairement plats et pourront comporter des talus et des pentes.