



Domaine de Buttet

Le Bourget du Lac



116, Route du Tunnel
73 370 Le Bourget du Lac

Appartement 5 pièces
Lot n°212

Bâtiment 2

Tableau des surfaces (Placards y compris)

Buanderie	0,88
Chambre 01	10,32
Chambre 02	10,53
Chambre 03	9,41
Chambre 04	12,38
Dgt	1,61
Dgt	1,91
Entrée	4,61
Rgt	2,59
Sdb	5,65
Sde	2,03
Séjour/cuisine	58,24
WC	1,74
Surface habitable	121,90 m ²

Balcon	4,78
Balcon	11,87
Rgt	1,04
Rgt	1,31
Surface totale	190,00 m ²


LEGENDE			
PF	Porte-Fenêtre	LL	Lave-linge
F	Fenêtre	LV	Lave-vaisselle
FAB	Fenêtre allège basse	CUI	Cuisson
FAH	Fenêtre allège haute	R	Réfrigérateur
VB	Volet battant		
GC	Garde corps		
			Chaudière

Tableau électrique Soffites et faux-plafond

PLAN DE RESERVATION

INDICE : 3 DATE : 12/01/2024

Des modifications sont susceptibles d'être apportées à ce plan en fonction des nécessités techniques, de la réalisation tant en ce qui concerne les dimensions libres de l'équipement. Les surfaces sont approximatives. Les retombées, soffites, faux plafond équipements sanitaires ainsi que le calepinage et dimensions des carrelages sont figurés à titre indicatif, et peuvent subir des modifications pour impératif technique. Les volets roulants seront prévus conformément à la notice de vente. Les coffres de volet roulant ne sont pas représentés et seront débordants à l'intérieur. Les appareils ménagers ne sont pas fournis. La hauteur des seuils au droit des porte-fenêtres sur balcons ou terrasses pourra varier de 5 à 35 cm à partir du sol intérieur. La hauteur entre le jardin et la terrasse pourra varier entre 0 et 60 cm. Les jardins ne seront pas nécessairement plats et pourront comporter des talus et des pentes.

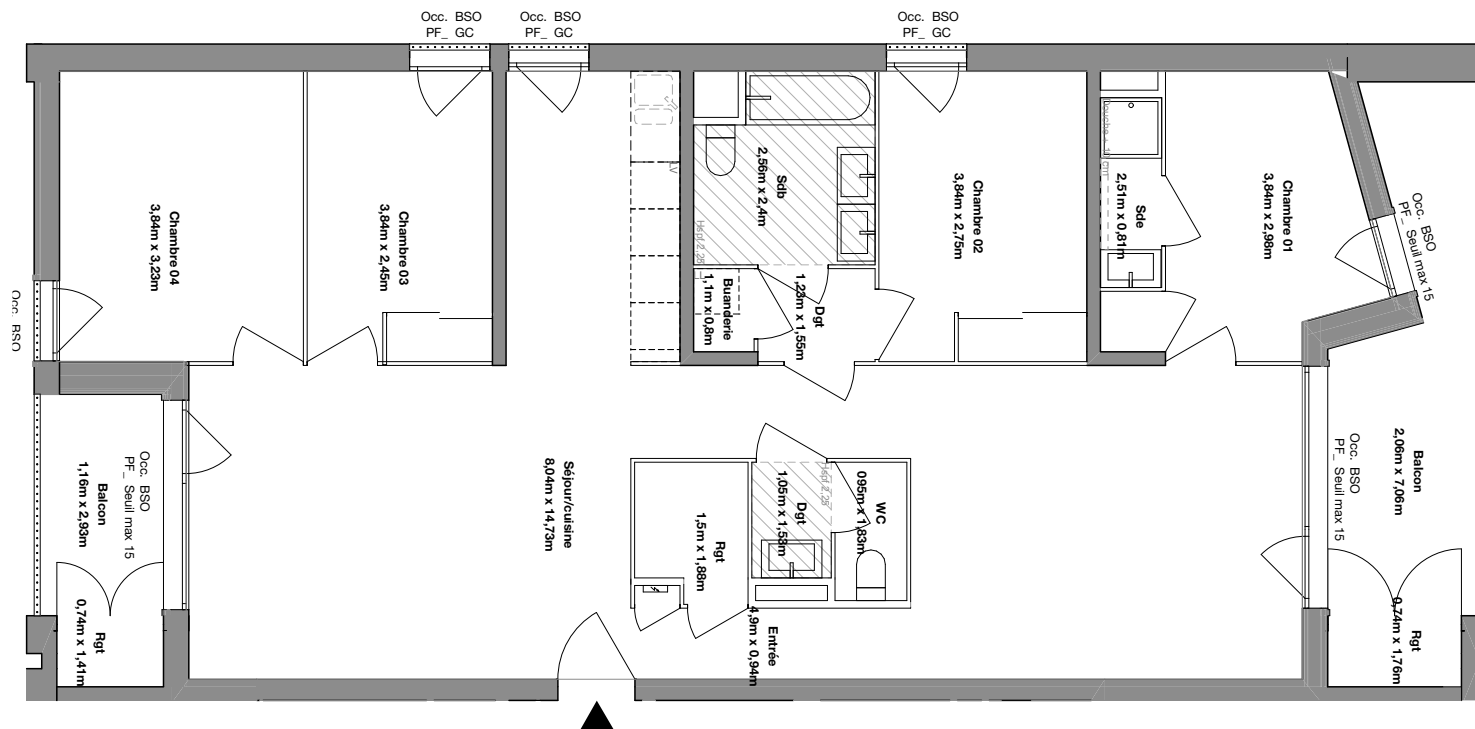

0 1 2 3 4 5

**LES NOUVEAUX
CONSTRUCTEURS**