


43-53 Gabriel Peri

SAINT CYR L'ECOLE

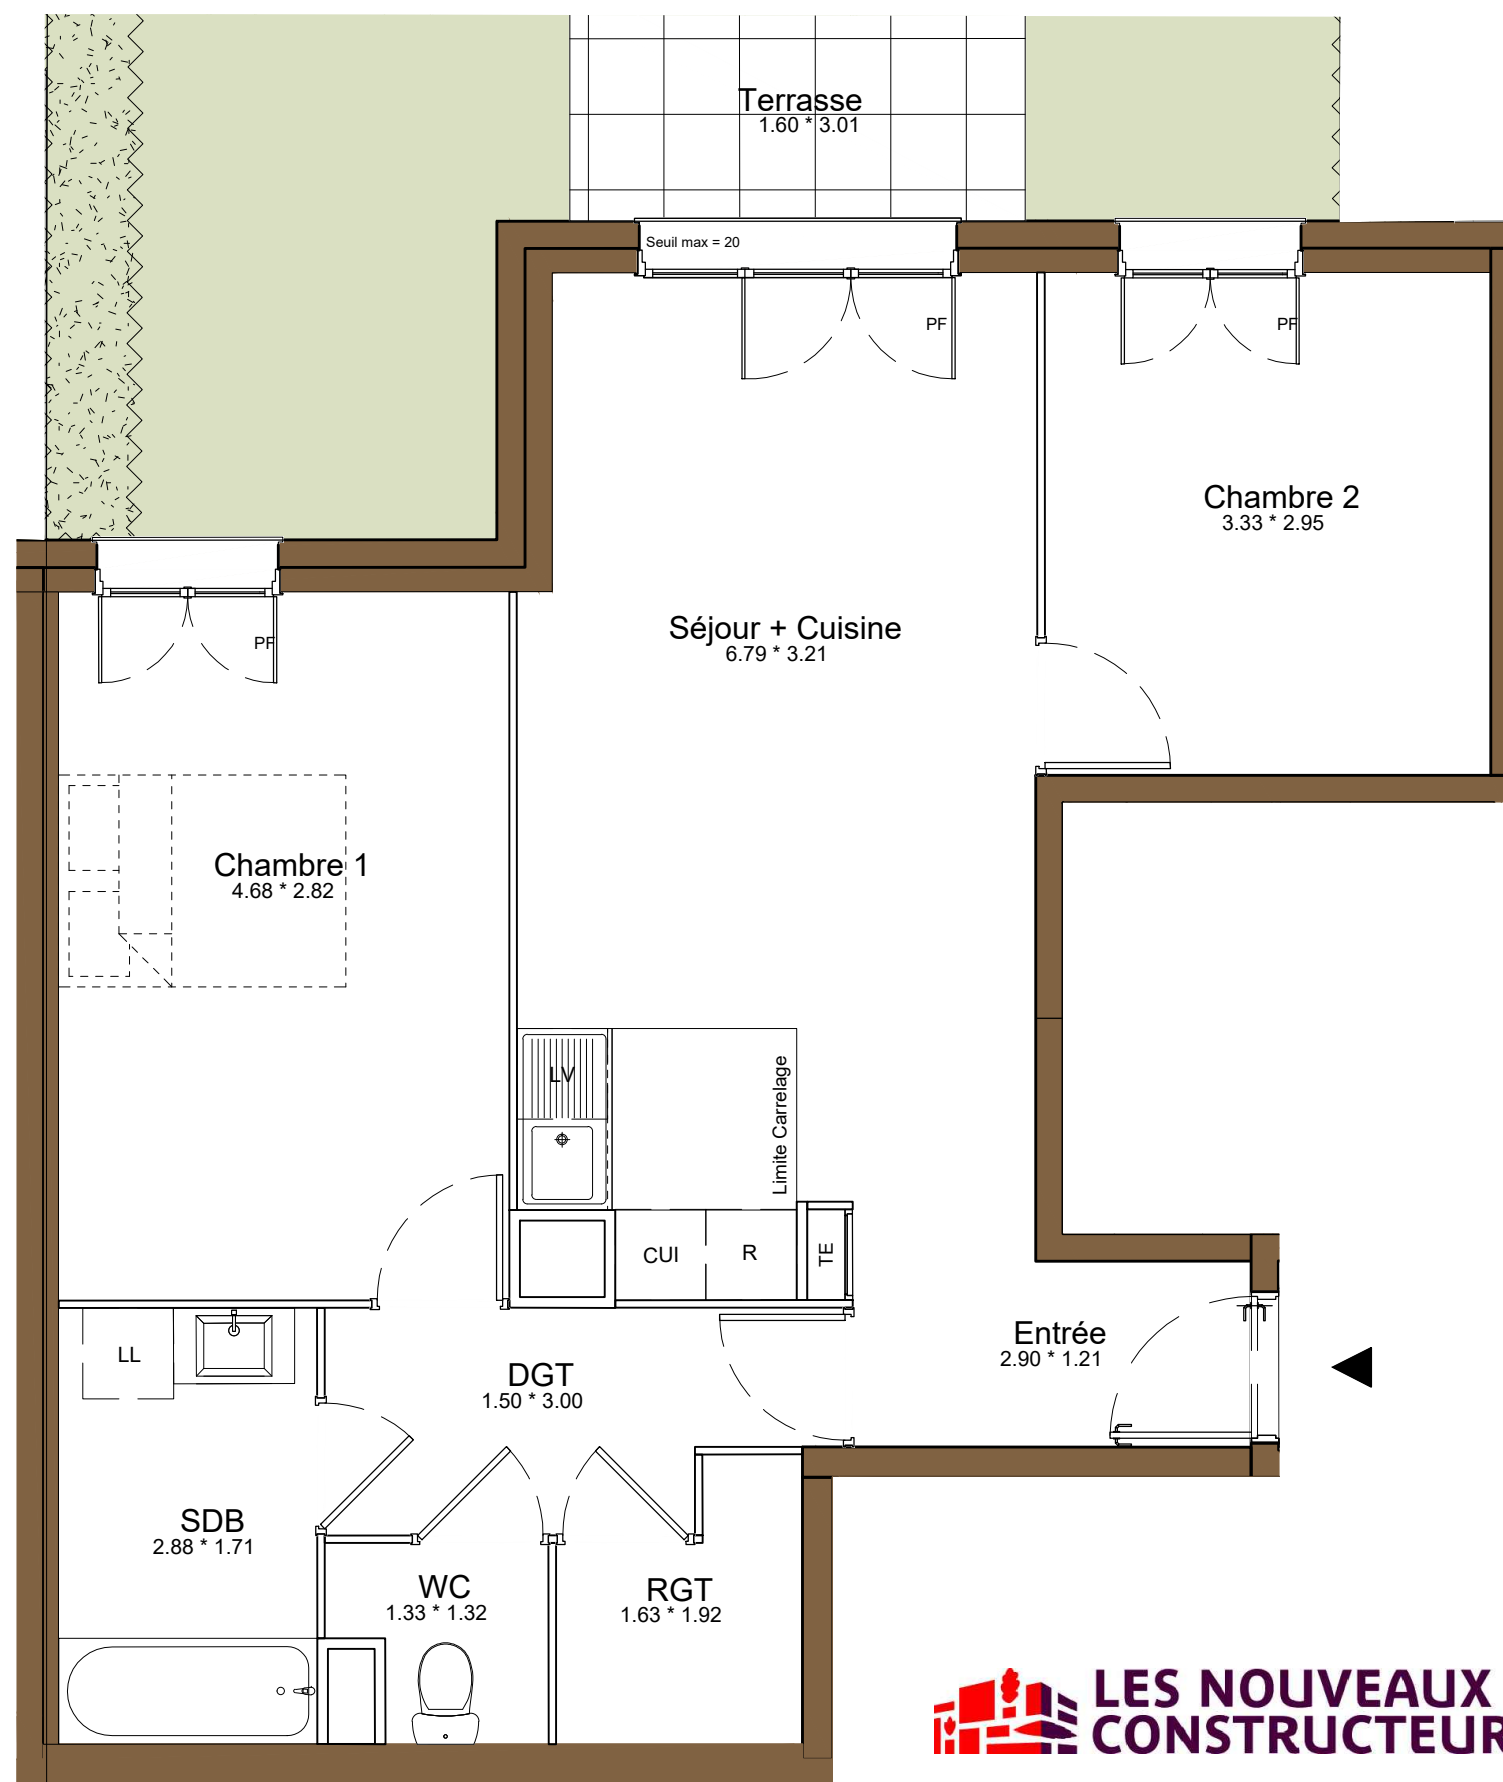

LES NOUVEAUX
CONSTRUCTEURS



78210 SAINT CYR L'ECOLE
43-53 Rue Gabriel Peri

Appartement 3 PIECES
Lot n° B003

CAGE B - REZ-DE-CHAUSSEE

TABLEAU DES SURFACES

SEJOUR + CUISINE	21,91 m²
ENTREE	3,23 m²
CHAMBRE 1	13,97 m²
CHAMBRE 2	9,81 m²
SALLE DE BAIN	4,93 m²
WC	1,69 m²
DEGAGEMENT	4,60 m²
RANGEMENT	2,56 m²

SURFACE HABITABLE 62.70 m²

JARDIN	102,69 m²
TERRASSE	4,82 m²

SURFACE TOTALE 170,21m²

LEGENDE


PF	Porte-fenêtre	LL	Lave-linge
F	Fenêtre	LV	Lave-vaisselle
GC	Garde corps	CUI	Cuisson
VB	Volets battants	R	Réfrigérateur

TE	Tableau électrique		Soffites et faux-plafond
----	--------------------	--	--------------------------

PLAN DE RESERVATION


INDICE :	0	DATE :	17/01/2024
----------	---	--------	------------

Des modifications sont susceptibles d'être apportées à ce plan en fonction des nécessités techniques, de la réalisation tant en ce qui concerne les dimensions libres que l'équipement. Les surfaces sont approximatives. Les retombées, soffites, faux-plafonds, équipements sanitaires ainsi que le calepinage et dimensions des carrelages sont figurés à titre indicatif, et peuvent subir des modifications pour impératif technique. Les appareils ménagers ne sont pas fournis. Les volets roulants seront prévus conformément à la notice de vente. Les coffres de volets roulants ne sont pas représentés et seront débordants à l'intérieur. La hauteur des seuils au droit des porte-fenêtres sur balcons ou terrasses pourra varier de 5 à 35 cm à partir du sol intérieur. La hauteur entre le jardin et la terrasse pourra varier entre 0 et 60 cm. Les jardins ne seront pas nécessairement plats et pourront comporter des talus et des pentes.

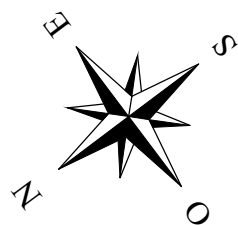

43-53 Gabriel Peri

SAINT CYR L'ECOLE

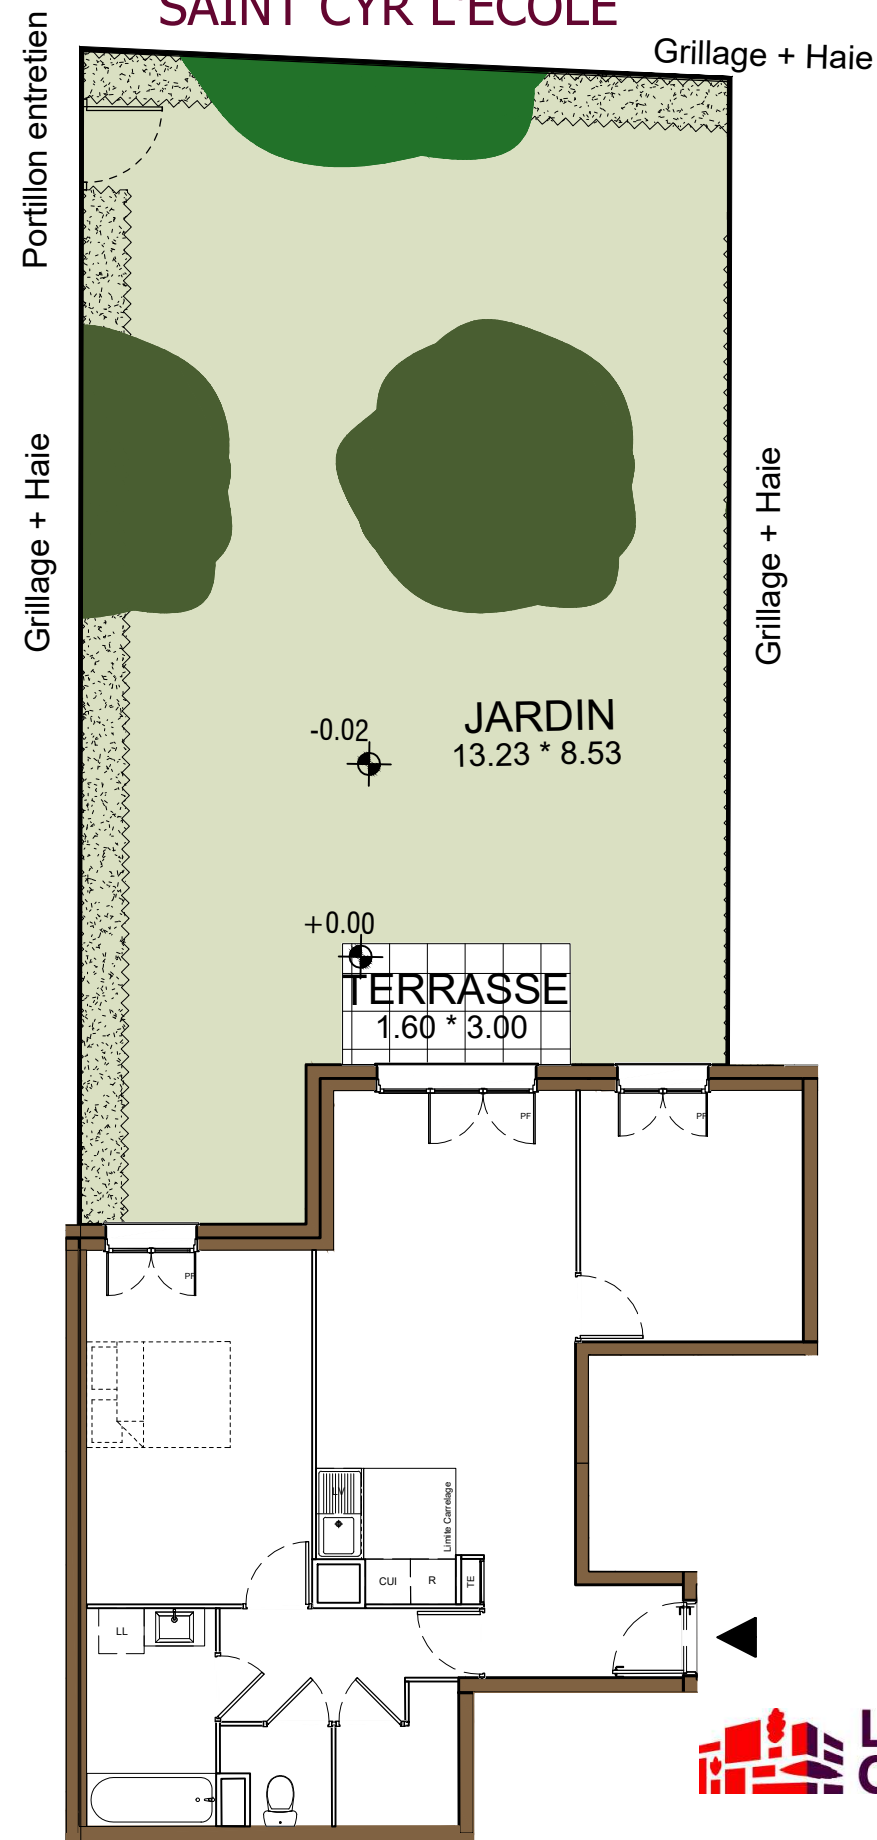

78210 SAINT CYR L'ECOLE
43-53 Rue Gabriel Peri

Appartement 3 PIECES
Lot n° B003

CAGE B - REZ-DE-CHAUSSEE

Espace extérieur

LEGENDE			
PF	Porte-fenêtre	LL	Lave-linge
F	Fenêtre	LV	Lave-vaisselle
GC	Garde corps	CUI	Cuisson
VB	Volets battants	R	Réfrigérateur
TE	Tableau électrique	TE	Soffites et faux-plafond

PLAN DE RESERVATION

INDICE : 0 DATE : 17/01/2024

Des modifications sont susceptibles d'être apportées à ce plan en fonction des nécessités techniques, de la réalisation tant en ce qui concerne les dimensions libres que l'équipement. Les surfaces sont approximatives. Les retombées, soffites, faux-plafonds, équipements sanitaires ainsi que le calepinage et dimensions des carrelages sont figurés à titre indicatif, et peuvent subir des modifications pour impératif technique. Les appareils ménagers ne sont pas fournis. Les volets roulants seront prévus conformément à la notice de vente. Les coffres de volets roulants ne sont pas représentés et seront débordants à l'intérieur. La hauteur des seuils au droit des porte-fenêtres sur balcons ou terrasses pourra varier de 5 à 35 cm à partir du sol intérieur. La hauteur entre le jardin et la terrasse pourra varier entre 0 et 60 cm. Les jardins ne seront pas nécessairement plats et pourront comporter des talus et des pentes.

0 m 1 m 2 m 3 m 4 m

LES NOUVEAUX
CONSTRUCTEURS