


AVENUE DE CHOLET

LES HERBIERS

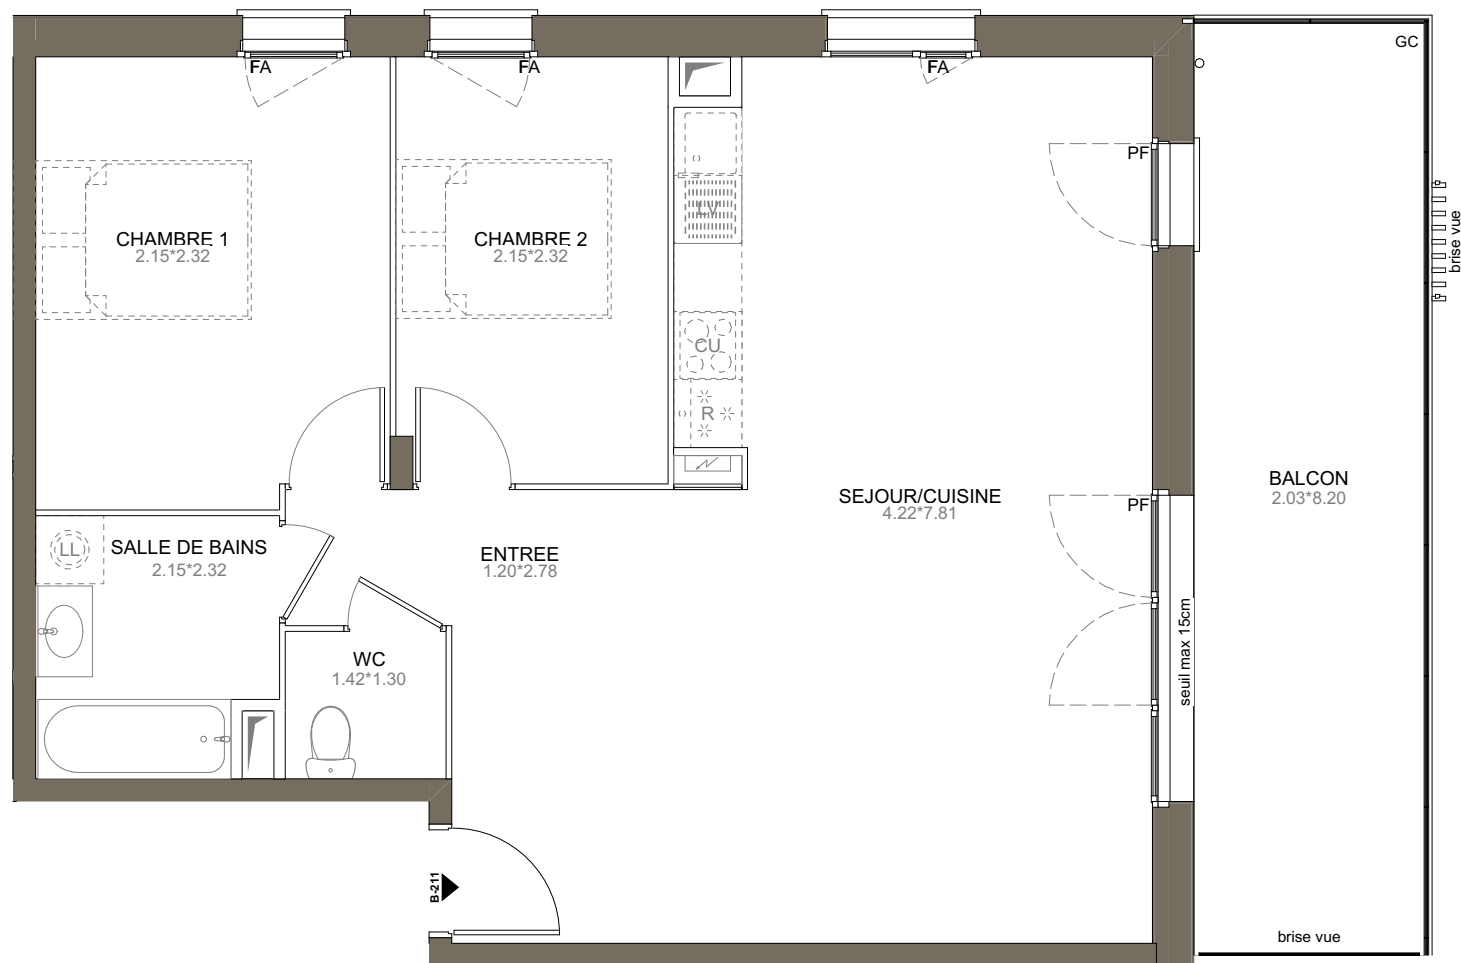

2 à 10 Avenue de cholet
85500 Les Herbiers

Appartement 3 pièces
Lot n° B211

BATIMENT B - 2e étage

TABLEAU DES SURFACES

(en m² compris placard)

ENTREE	7,01
SEJOUR/CUISINE	35,33
CHAMBRE 1	12,26
CHAMBRE 2	8,97
SALLE DE BAINS	4,69
WC	1,84

SURFACE HABITABLE 70,10 m²

BALCON 16,64

SURFACE TOTALE 86,74 m²

LEGENDE

PF	Porte-fenêtre	LL	Lave-linge
F	Fenêtre	LV	Lave-vaisselle
FA	Fenêtre allège vitrée	CU	Cuisson
GC	Garde-corps	R	Réfrigérateur
PV	Pare-vue		Soffites et faux-plafonds
	Tableau électrique		

PLAN DE RESERVATION

INDICE : 1 DATE : 26/01/2024

Des modifications sont susceptibles d'être apportées à ce plan en fonction des nécessités techniques, de la réalisation tant en ce qui concerne les dimensions libres que l'équipement. Les surfaces sont approximatives. Les retombées, soffites, faux plafond, équipements sanitaires ainsi que le calepinage et dimensions des carrelages sont figurés à titre indicatif, et peuvent subir des modifications pour impératif technique. Les appareils ménagers ne sont pas fournis. Les volets roulants seront prévus conformément à la notice de vente. Les coffres de volet roulant ne sont pas représentés et seront débordants à l'intérieur. La hauteur des seuils au droit des porte-fenêtres sur balcons ou terrasses pourra varier de 5 à 35 cm à partir du sol intérieur. La hauteur entre le jardin et la terrasse pourra varier entre 0 et 60 cm. Les jardins ne seront pas nécessairement plats et pourront comporter des talus et des pentes.

0 1 m 2 m 3 m

LES NOUVEAUX
CONSTRUCTEURS