


TOPAZE

CLICHY 92

REALISATION



33 RUE MEDERIC  
92110 - CLICHY-LA-GARENNE

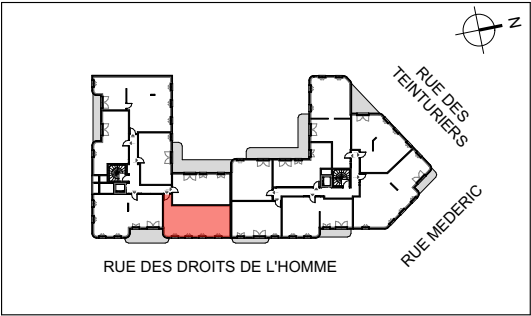


HALL B

Appartement de 3 pièces  
n°B-4-5 au 4eme étage

|                |          |
|----------------|----------|
| Entrée         | 3,30 m²  |
| Séjour-Cuisine | 23,51 m² |
| Chambre 1      | 11,73 m² |
| Chambre 2      | 9,36 m²  |
| SdB            | 4,64 m²  |
| Dgt.           | 2,27 m²  |

|                          |          |
|--------------------------|----------|
| SURFACE TOTALE PRIVATIVE | 54,81 m² |
|--------------------------|----------|

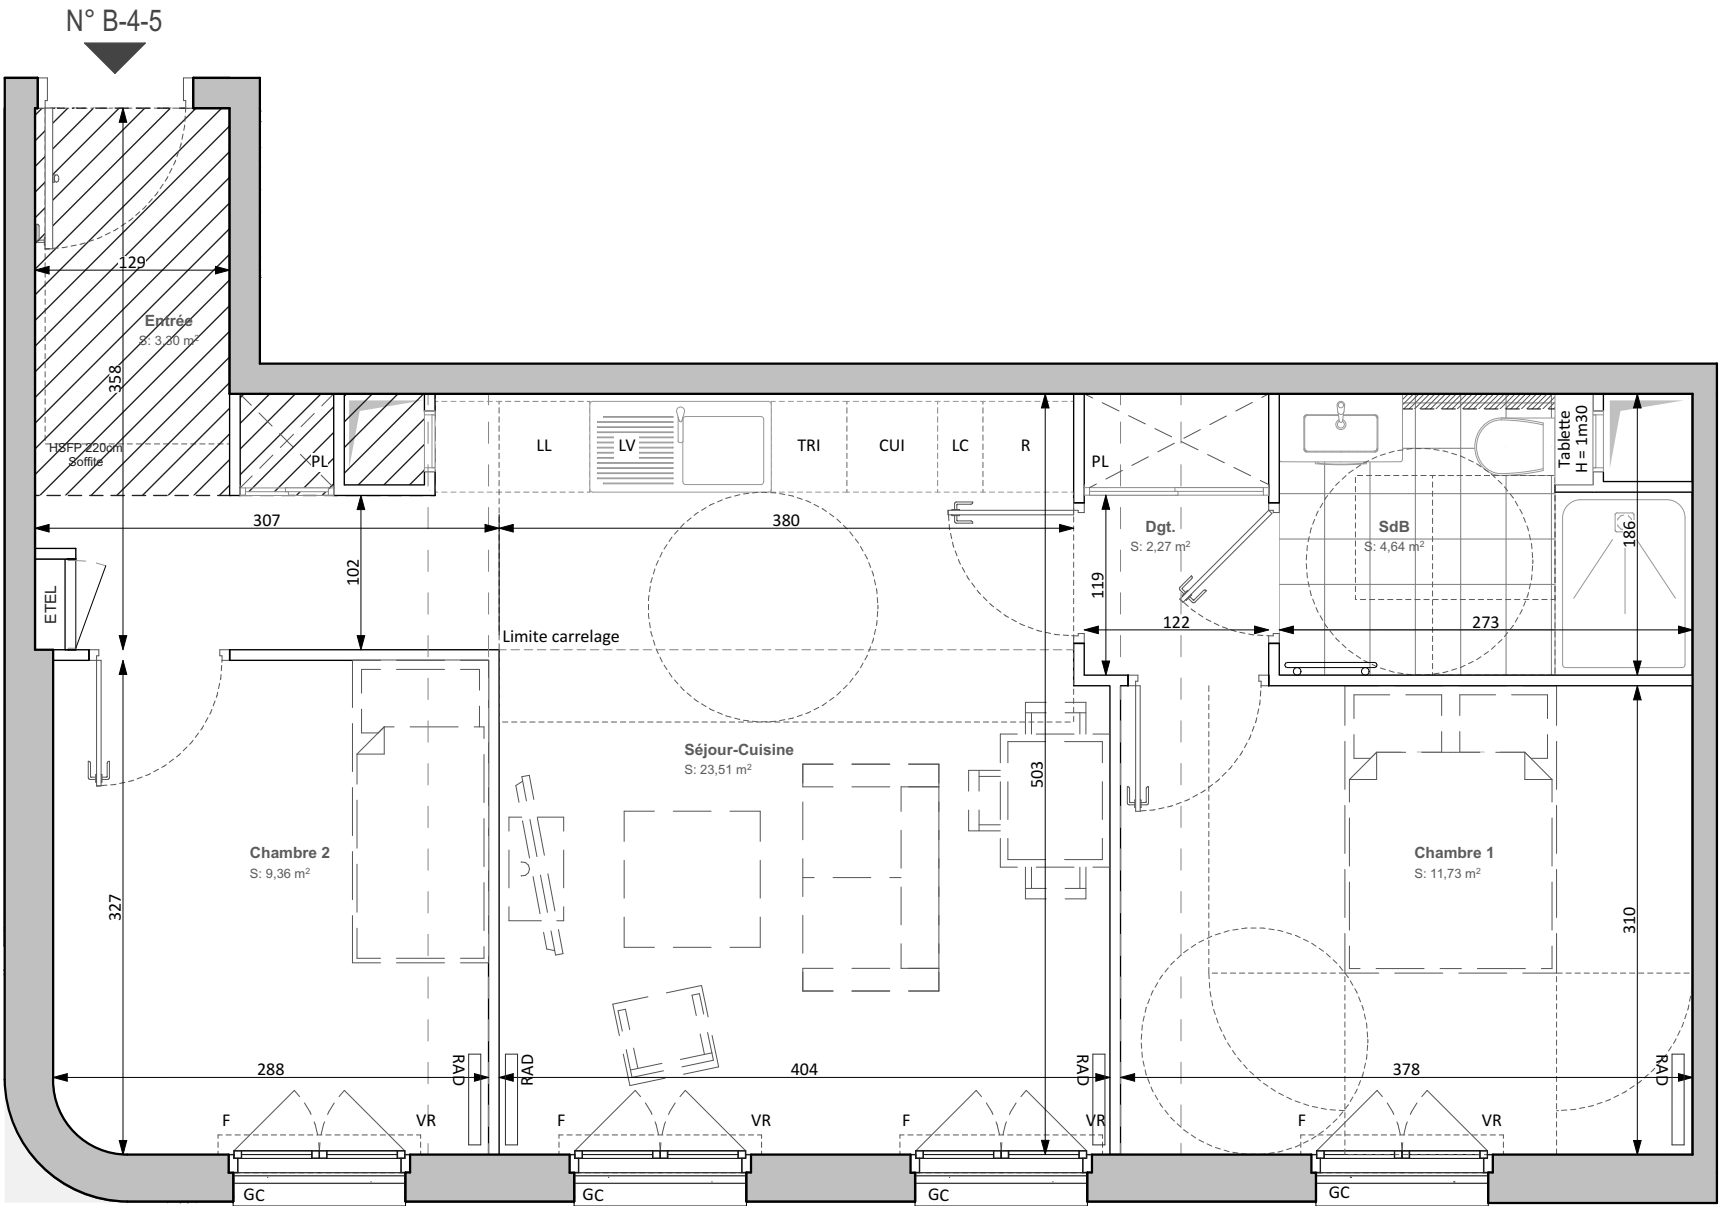

| LEGENDE |                         | PF                                                                | PORTE-FENÊTRE                              |
|---------|-------------------------|-------------------------------------------------------------------|--------------------------------------------|
| FF      | FENÊTRE FIXE            | F                                                                 | FENÊTRE                                    |
| LL      | LAVE-LINGE              | CUI                                                               | BLOC CUISSON                               |
| LV      | LAVE-VAISSELLE          | R                                                                 | REFRIGERATEUR                              |
| TRI     | TRI SELECTIF            | LC                                                                | LINEAIRE COMPLEMENT. (EXIGENCE NF HABITAT) |
| EP      | DESCENTE EAUX PLUVIALES | LIMITE SUP. DES TRAPPES DE VISITE DES CUISINES > 75CM DU SOL FINI |                                            |
| GC      | GARDE-CORPS             | VR                                                                | VOLET ROULANT                              |
|         | SOFFITE                 | ETEL                                                              | ESPACE TECH. ELEC. DU LOGEMENT             |
|         | RETOMBEE DE POUTRE      |                                                                   |                                            |
| PV      | PARE-VUE                |                                                                   |                                            |
| RP      | ROBINET DE PUISAGE      |                                                                   | RADIATEUR                                  |
| APP     | APPLIQUE MURALE         |                                                                   | SECHE-SERV.                                |

Hauteur sous plafond des pièces principales sauf mention particulière : 2.50 m

|         |  |      |            |        |   |
|---------|--|------|------------|--------|---|
| Echelle |  | Date | 15/02/2024 | Indice | Ø |
|---------|--|------|------------|--------|---|

DES MODIFICATIONS SONT SUSCEPTIBLES D'ETRE APPORTEES A CE PLAN EN FONCTION DES NECESSITES TECHNIQUES OU REGLEMENTAIRES DE LA REALISATION, TANT EN CE QUI CONCERNE LES DIMENSIONS LIBRES, QUE L'EQUIPEMENT. LES SURFACES, LES HAUTEURS SOUS PLAFOND AINSI QUE LES HAUTEURS DE SEUILS OU D'ALLEGES INDIQUEES SONT APPROXIMATIVES. LES RETOMBES, SOFFITES, FAUX-PLAFONDS, TRAPPES DE VISITE, AINSI QUE L'EMPLACEMENT DES DESCENTES D'EAUX PLUVIALES, DES EQUIPEMENTS SANITAIRES NE SONT PAS TOUS FIGURES OU LE SONT A TITRE INDICATIF. LES EQUIPEMENTS SANITAIRES FIGURANT EN POINTILLES SUR CE PLAN NE SONT REPRESENTES QU'A TITRE INDICATIF.