


TOPAZE

CLICHY 92

REALISATION

Novaxia
Investissement

33 RUE MEDERIC
92110 - CLICHY-LA-GARENNE

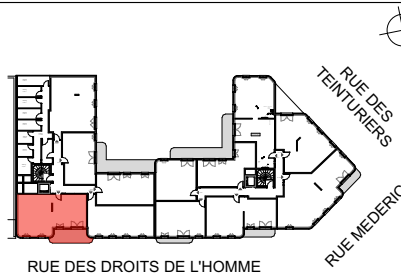

HALL B

Appartement de 3 pièces
n°B-2-5 au 2eme étage


Entrée	4,46 m ²
Séjour-Cuisine	26,52 m ²
Chambre 1	12,61 m ²
Chambre 2	10,82 m ²
Dgt	4,19 m ²
SdB	4,72 m ²
WC	2,58 m ²

TOTAL SURFACE HABITABLE	65,90 m²
Balcon	14,02 m ²
SURFACE TOTALE PRIVATIVE	79,92 m²

LEGENDE		PF	PORTE-FENÊTRE
FF	FENÊTRE FIXE	F	FENÊTRE
LL	LAVE-LINGE	CUI	BLOC CUISSON
LV	LAVE-VAISSELLE	R	REFRIGERATEUR
TRI	TRI SELECTIF	LC	LINEAIRE COMPLEMENT. (EXIGENCE NF HABITAT)
EP	DESCENTE EAUX PLUVIALES	LIMITE SUP. DES TRAPPES DE VISITE DES CUISINES > 75CM DU SOL FINI	
GC	GARDE-CORPS	VR	VOLET ROULANT
	SOFFITE	ETEL	ESPACE TECH. ELEC. DU LOGEMENT
	RETOMBEE DE POUTRE		
PV	PARE-VUE		
RP	ROBINET DE PUISAGE		RADIATEUR
APP	APPLIQUE MURALE		SECHE-SERV.

Hauteur sous plafond des pièces principales sauf mention particulière : 2.50 m

Echelle		Date	15/02/2024	Indice	Ø
---------	--	------	------------	--------	---

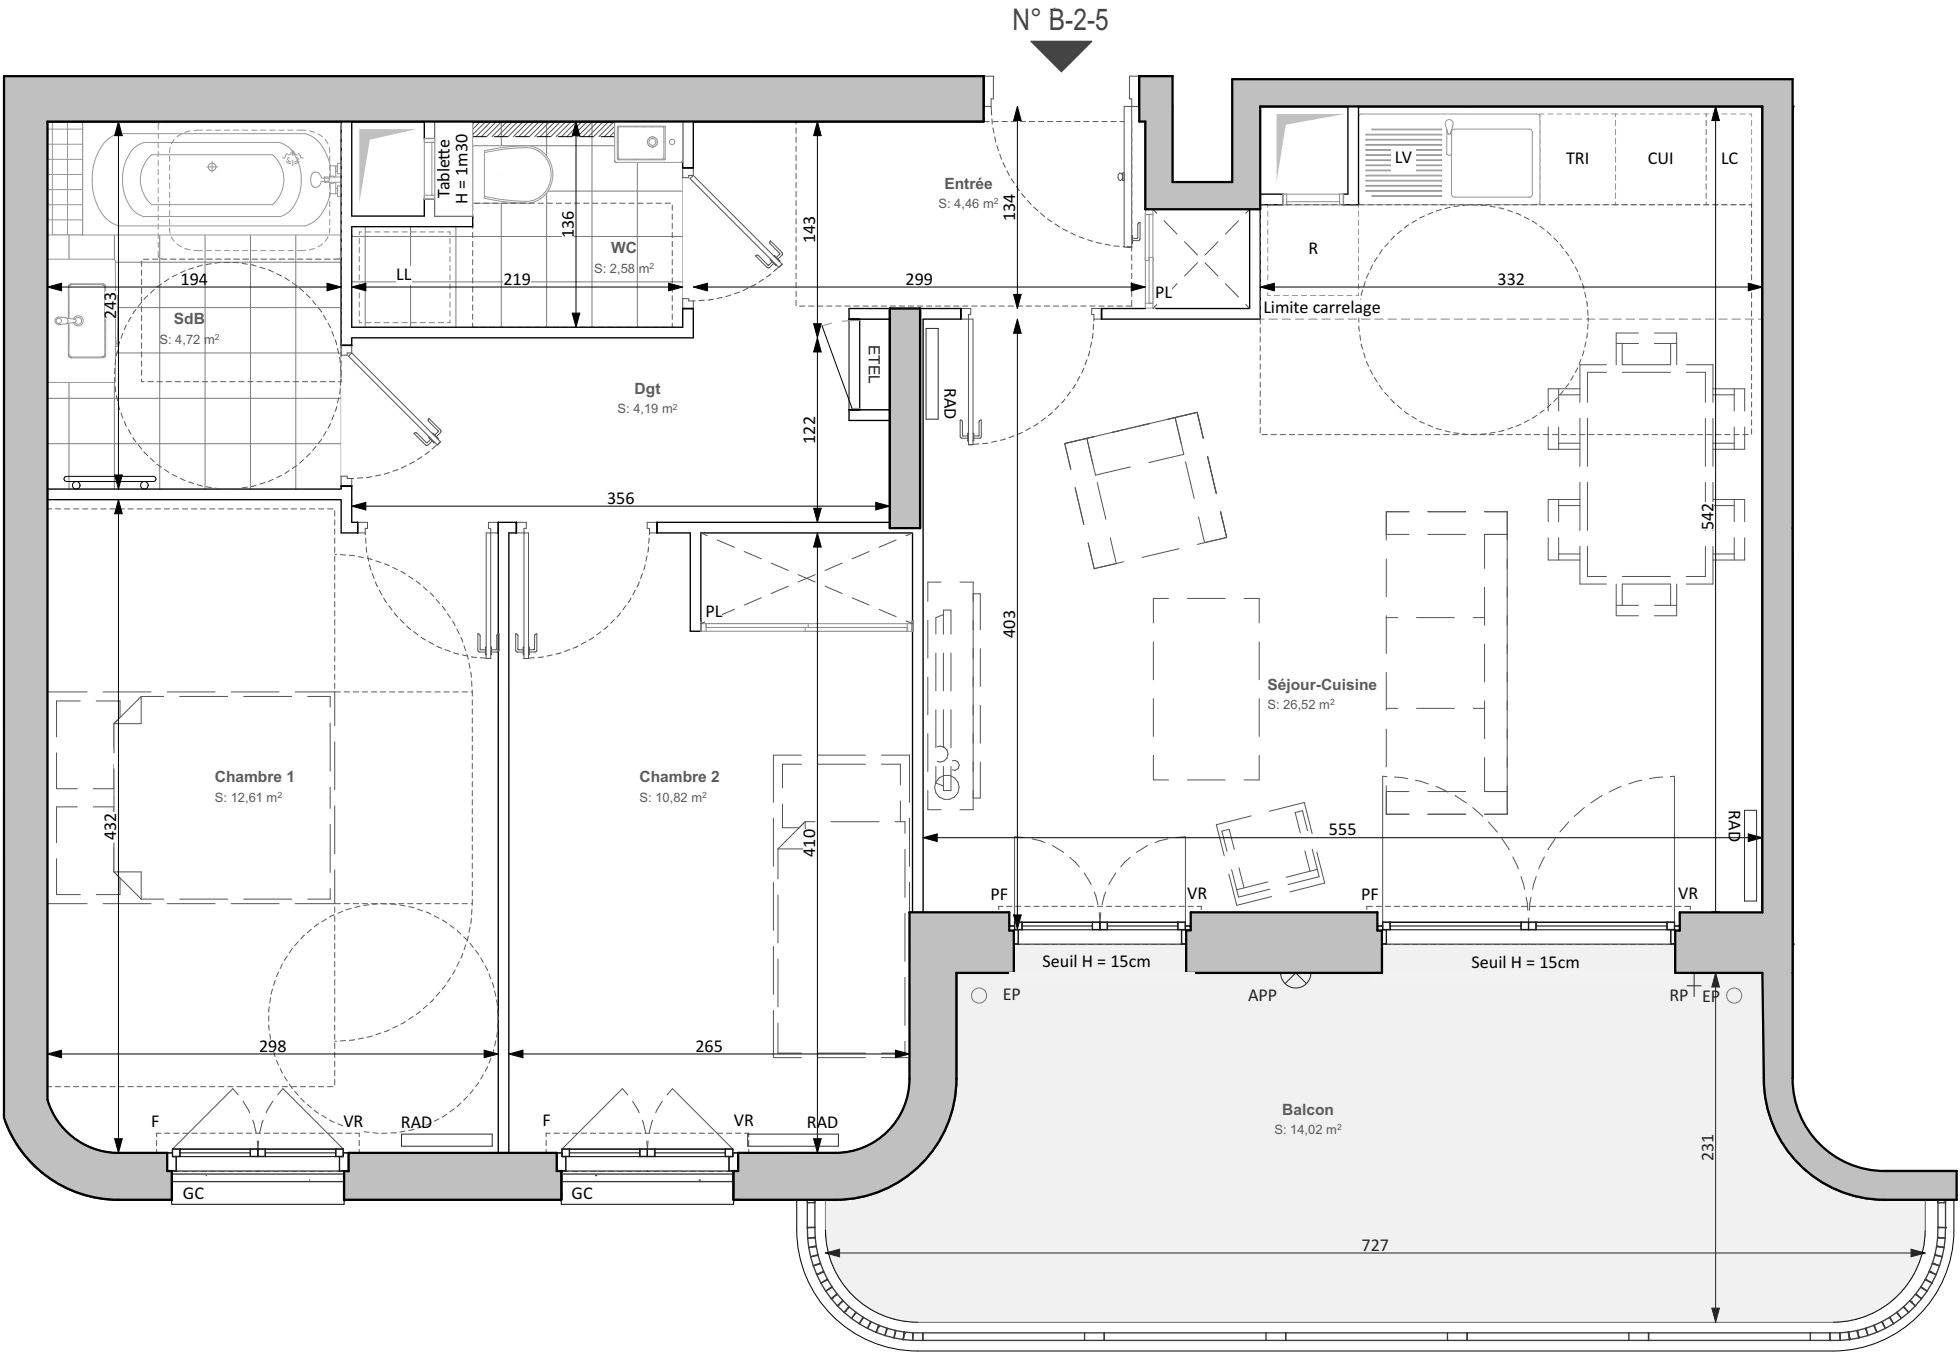

DES MODIFICATIONS SONT SUSCEPTIBLES D'ETRE APPORTEES A CE PLAN EN FONCTION DES NECESSITES TECHNIQUES OU REGLEMENTAIRES DE LA REALISATION, TANT EN CE QUI CONCERNE LES DIMENSIONS LIBRES, QUE L'EQUIPEMENT. LES SURFACES, LES HAUTEURS SOUS PLAFOND AINSI QUE LES HAUTEURS DE SEUILS OU D'ALLEGES INDIQUEES SONT APPROXIMATIVES. LES RETOMBES, SOFFITES, FAUX-PLAFONDS, TRAPPES DE VISITE, AINSI QUE L'EMPLACEMENT DES DESCENTES D'EAUX PLUVIALES, DES EQUIPEMENTS SANITAIRES NE SONT PAS TOUS FIGURES OU LE SONT A TITRE INDICATIF. LES EQUIPEMENTS SANITAIRES FIGURANT EN POINTILLES SUR CE PLAN NE SONT REPRESENTES QU'A TITRE INDICATIF.