


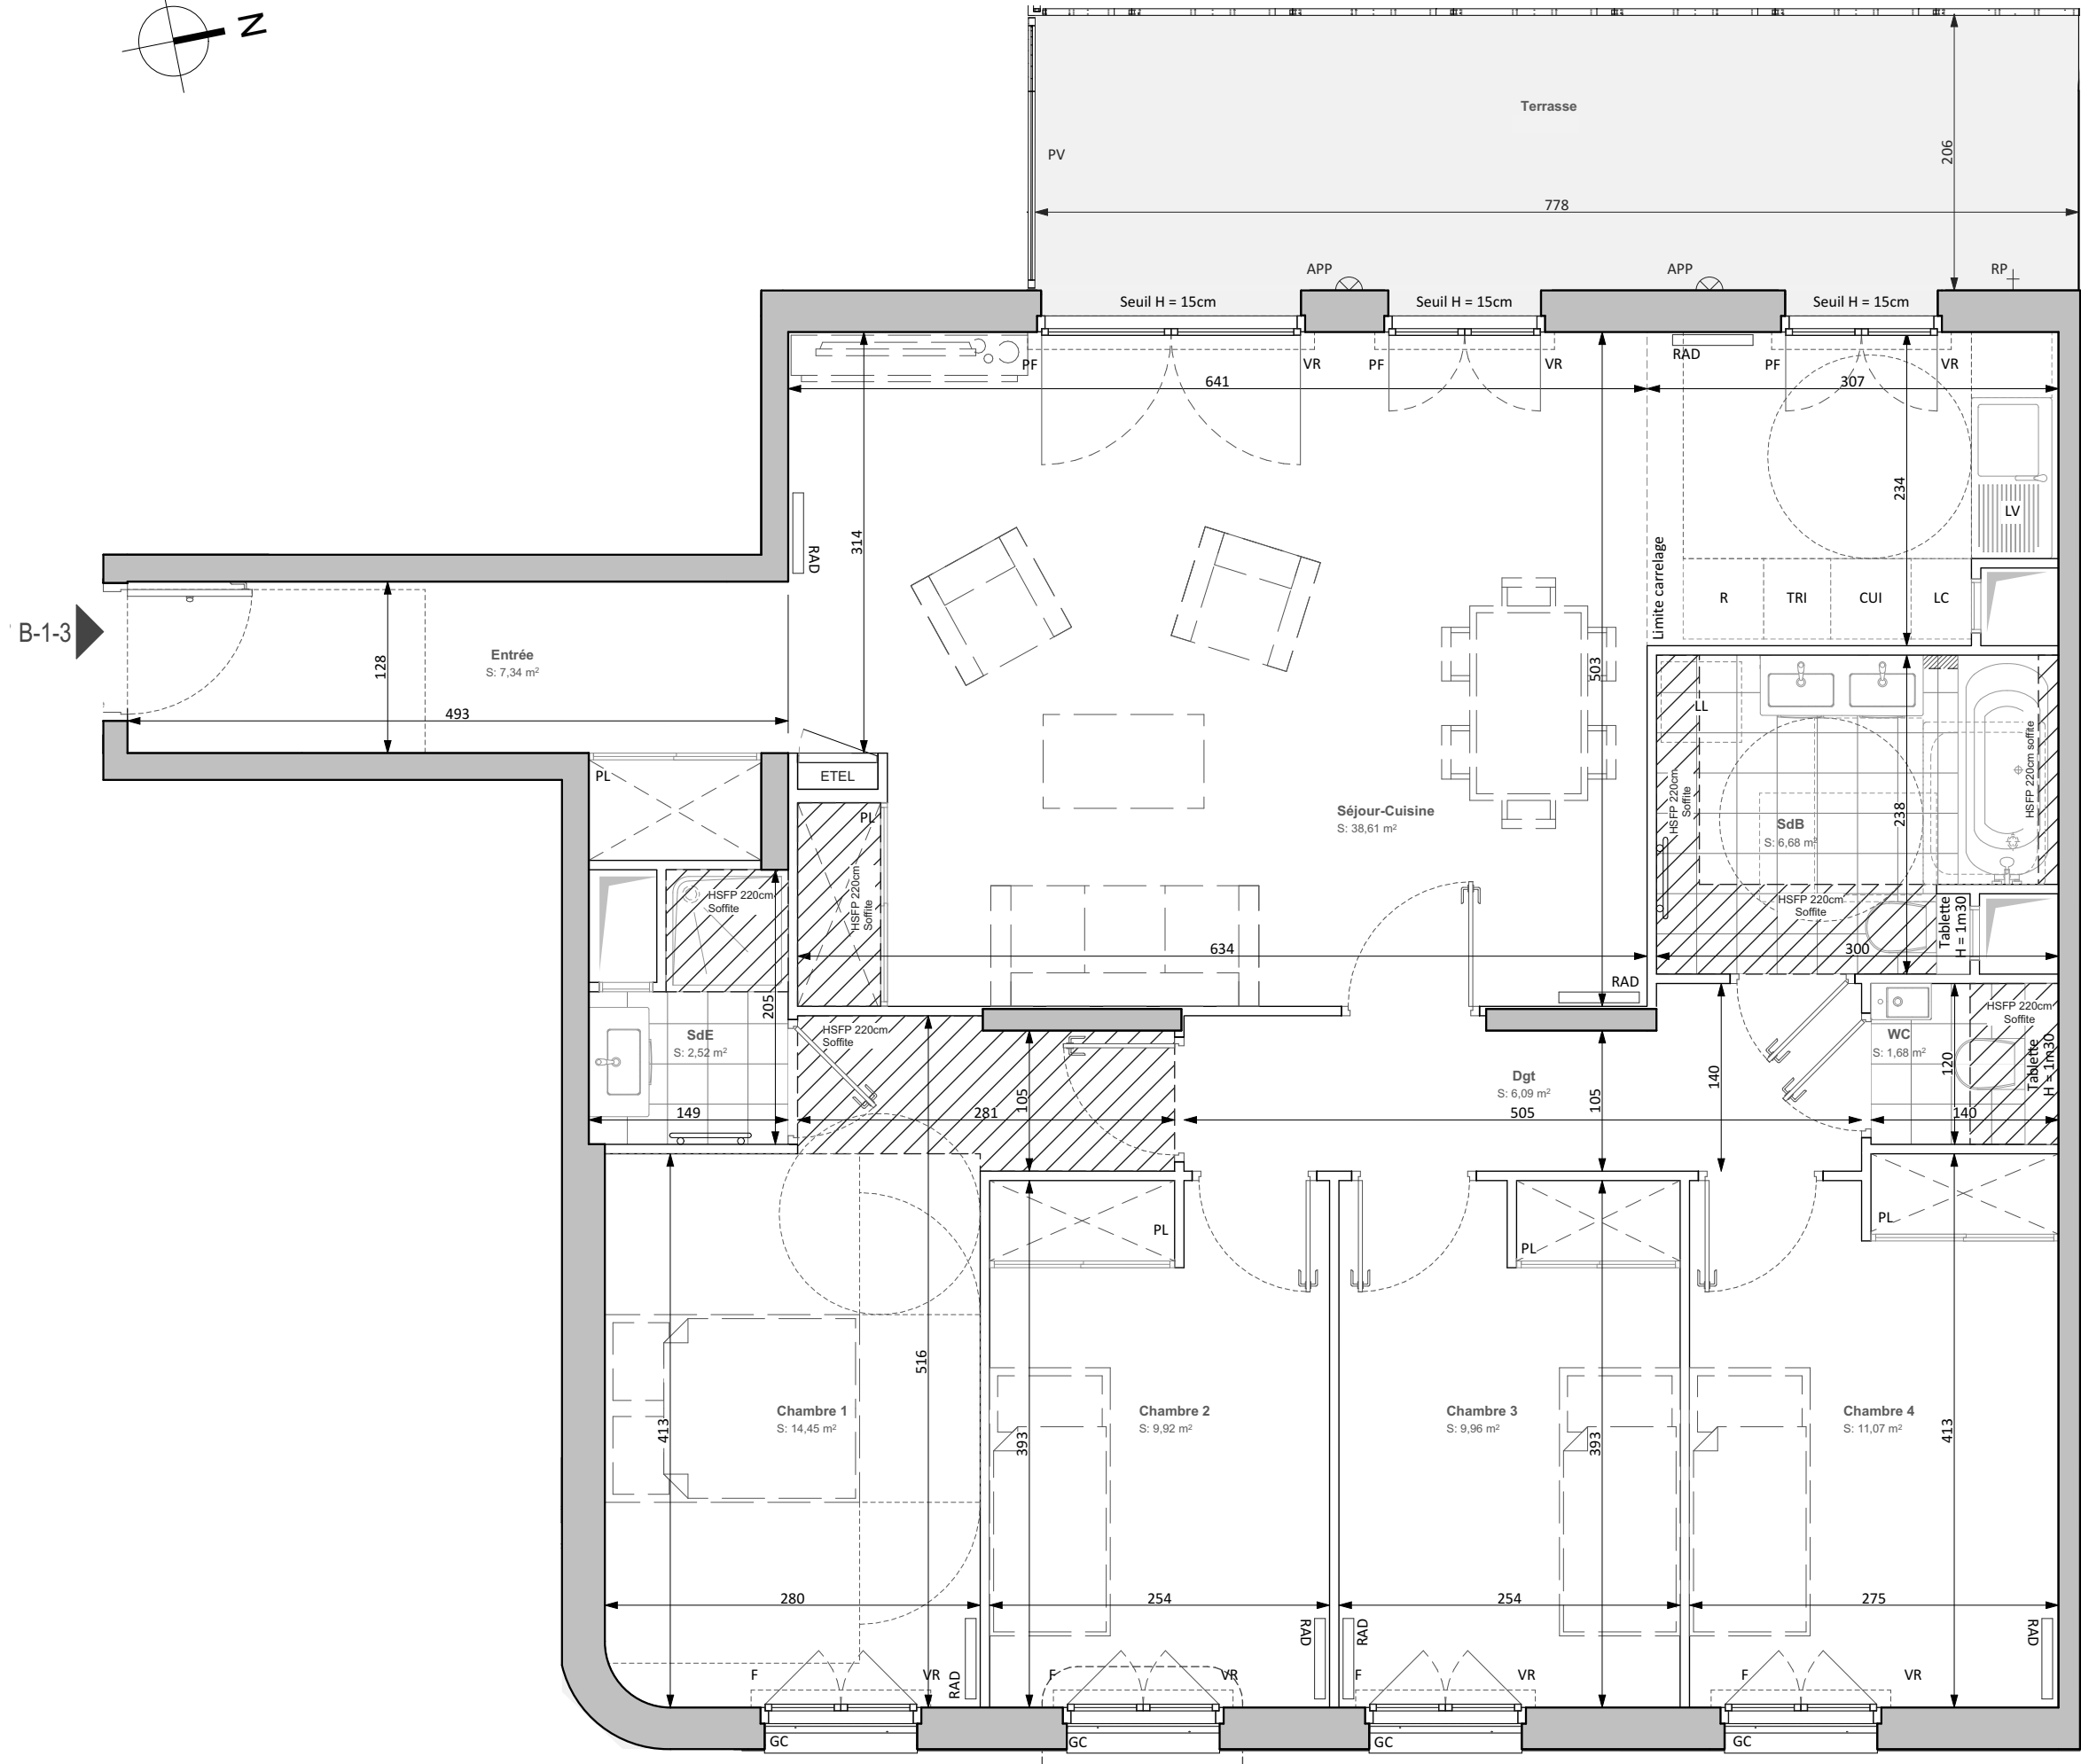

TOPAZE

Novaxia
Investissement

Appartement de 5 pièces
n°B-1-3 au 1er étage

Entrée	7,34 m ²
Séjour-Cuisine	38,61 m ²
Chambre 1	14,45 m ²
Chambre 2	9,92 m ²
Chambre 3	9,96 m ²
Chambre 4	11,07 m ²
Dgt	6,09 m ²
SdB	6,68 m ²
SdE	2,52 m ²
WC	1,68 m ²

TOTAL SURFACE HABITABLE	108,32 m²
Terrasse	15,97 m²
SURFACE TOTALE PRIVATIVE	124,29 m²

FF	FENÊTRE FIXE	F	FENÊTRE
LL	LAVE-LINGE	CUI	BLOC CUISSON
LV	LAVE-VAISSELLE	R	REFRIGERATEUR
TRI	TRI SELECTIF	LC	LINÉAIRE COMPLÉMENT. (EXIGENCE NF HABITAT)
EP	DESCENTE EAUX PLUVIALES		LIMITÉ SUP. DES TRAPPES DE VISITE DES CUISINES > 75CM DU SOL FINI
GC	GARDE-CORPS	VR	VOLET ROULANT
	SOFFITE	ETEL	ESPACE TECH. ELEC. DU LOGEMENT
----	RETOMBÉE DE POUTRE		
PV	PARÉ-VUE		
RP	ROBINET DE PUISEGE		RADIATEUR
APP	APPLIQUE MURALE		SECHE-SERV.

Echelle		Date 15/02/2024	Indice Ø
---------	--	--------------------	-------------