



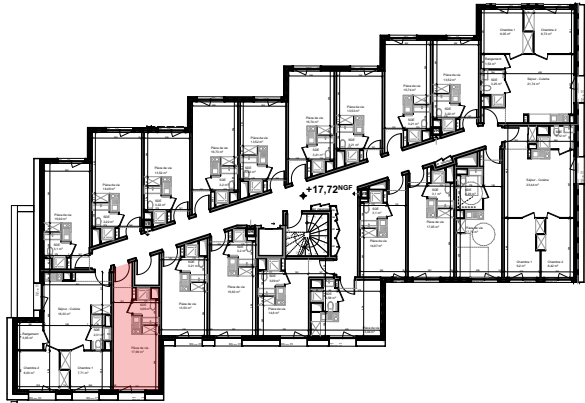


Plan de repérage appartement B-OPEN AIR 303

B-OPEN AIR

303

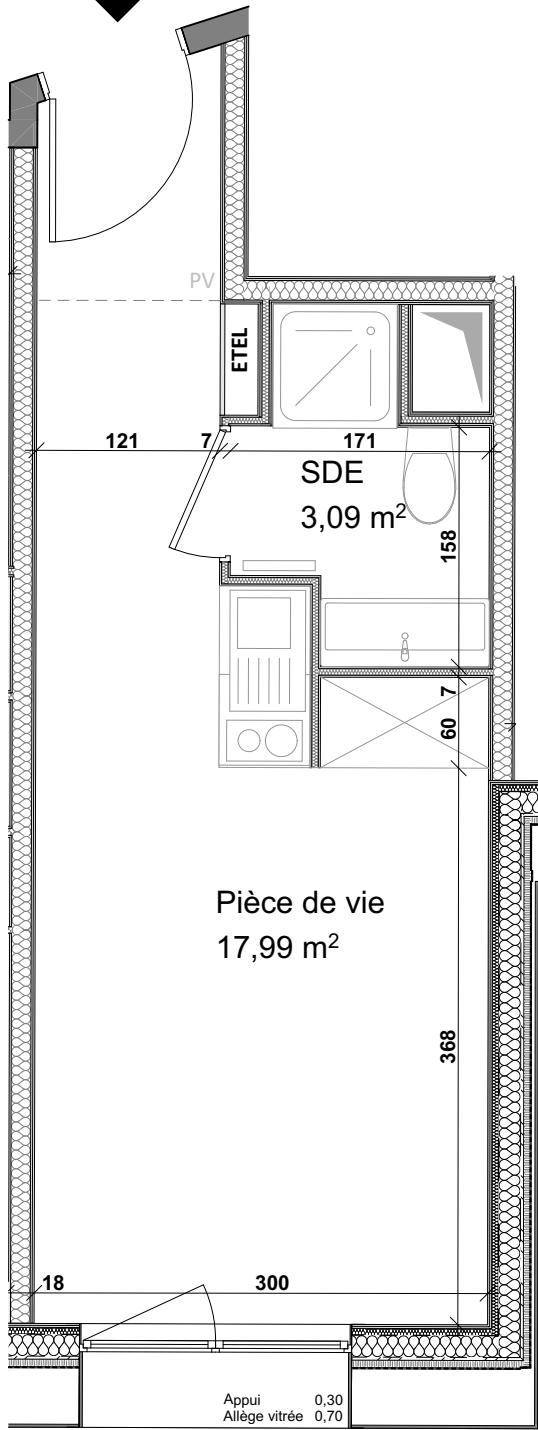


Ech: 1:50

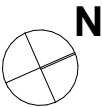

Odyssée IMMOBILIER

22A Cr Camille Claudel, 76100 Rouen
www.odyssee-immobilier.fr
02 35 02 75 37

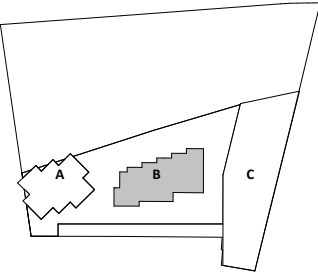

Studio
n°B-OPEN AIR 303
Etage - R+3

Tableau de surfaces

Pièces	Surfaces habitables
Pièce de vie	17,99
SDE	3,09
TOTAL	21,08 m²

NOTA : la surface des placards est incluse dans celle des pièces attenantes

Ce plan est susceptible d'être légèrement modifié en fonction des nécessités techniques de la réalisation en ce qui concerne les dimensions libres et les équipements. Les retombées, soffites, canalisations, et radiateurs ne sont pas figurés.