


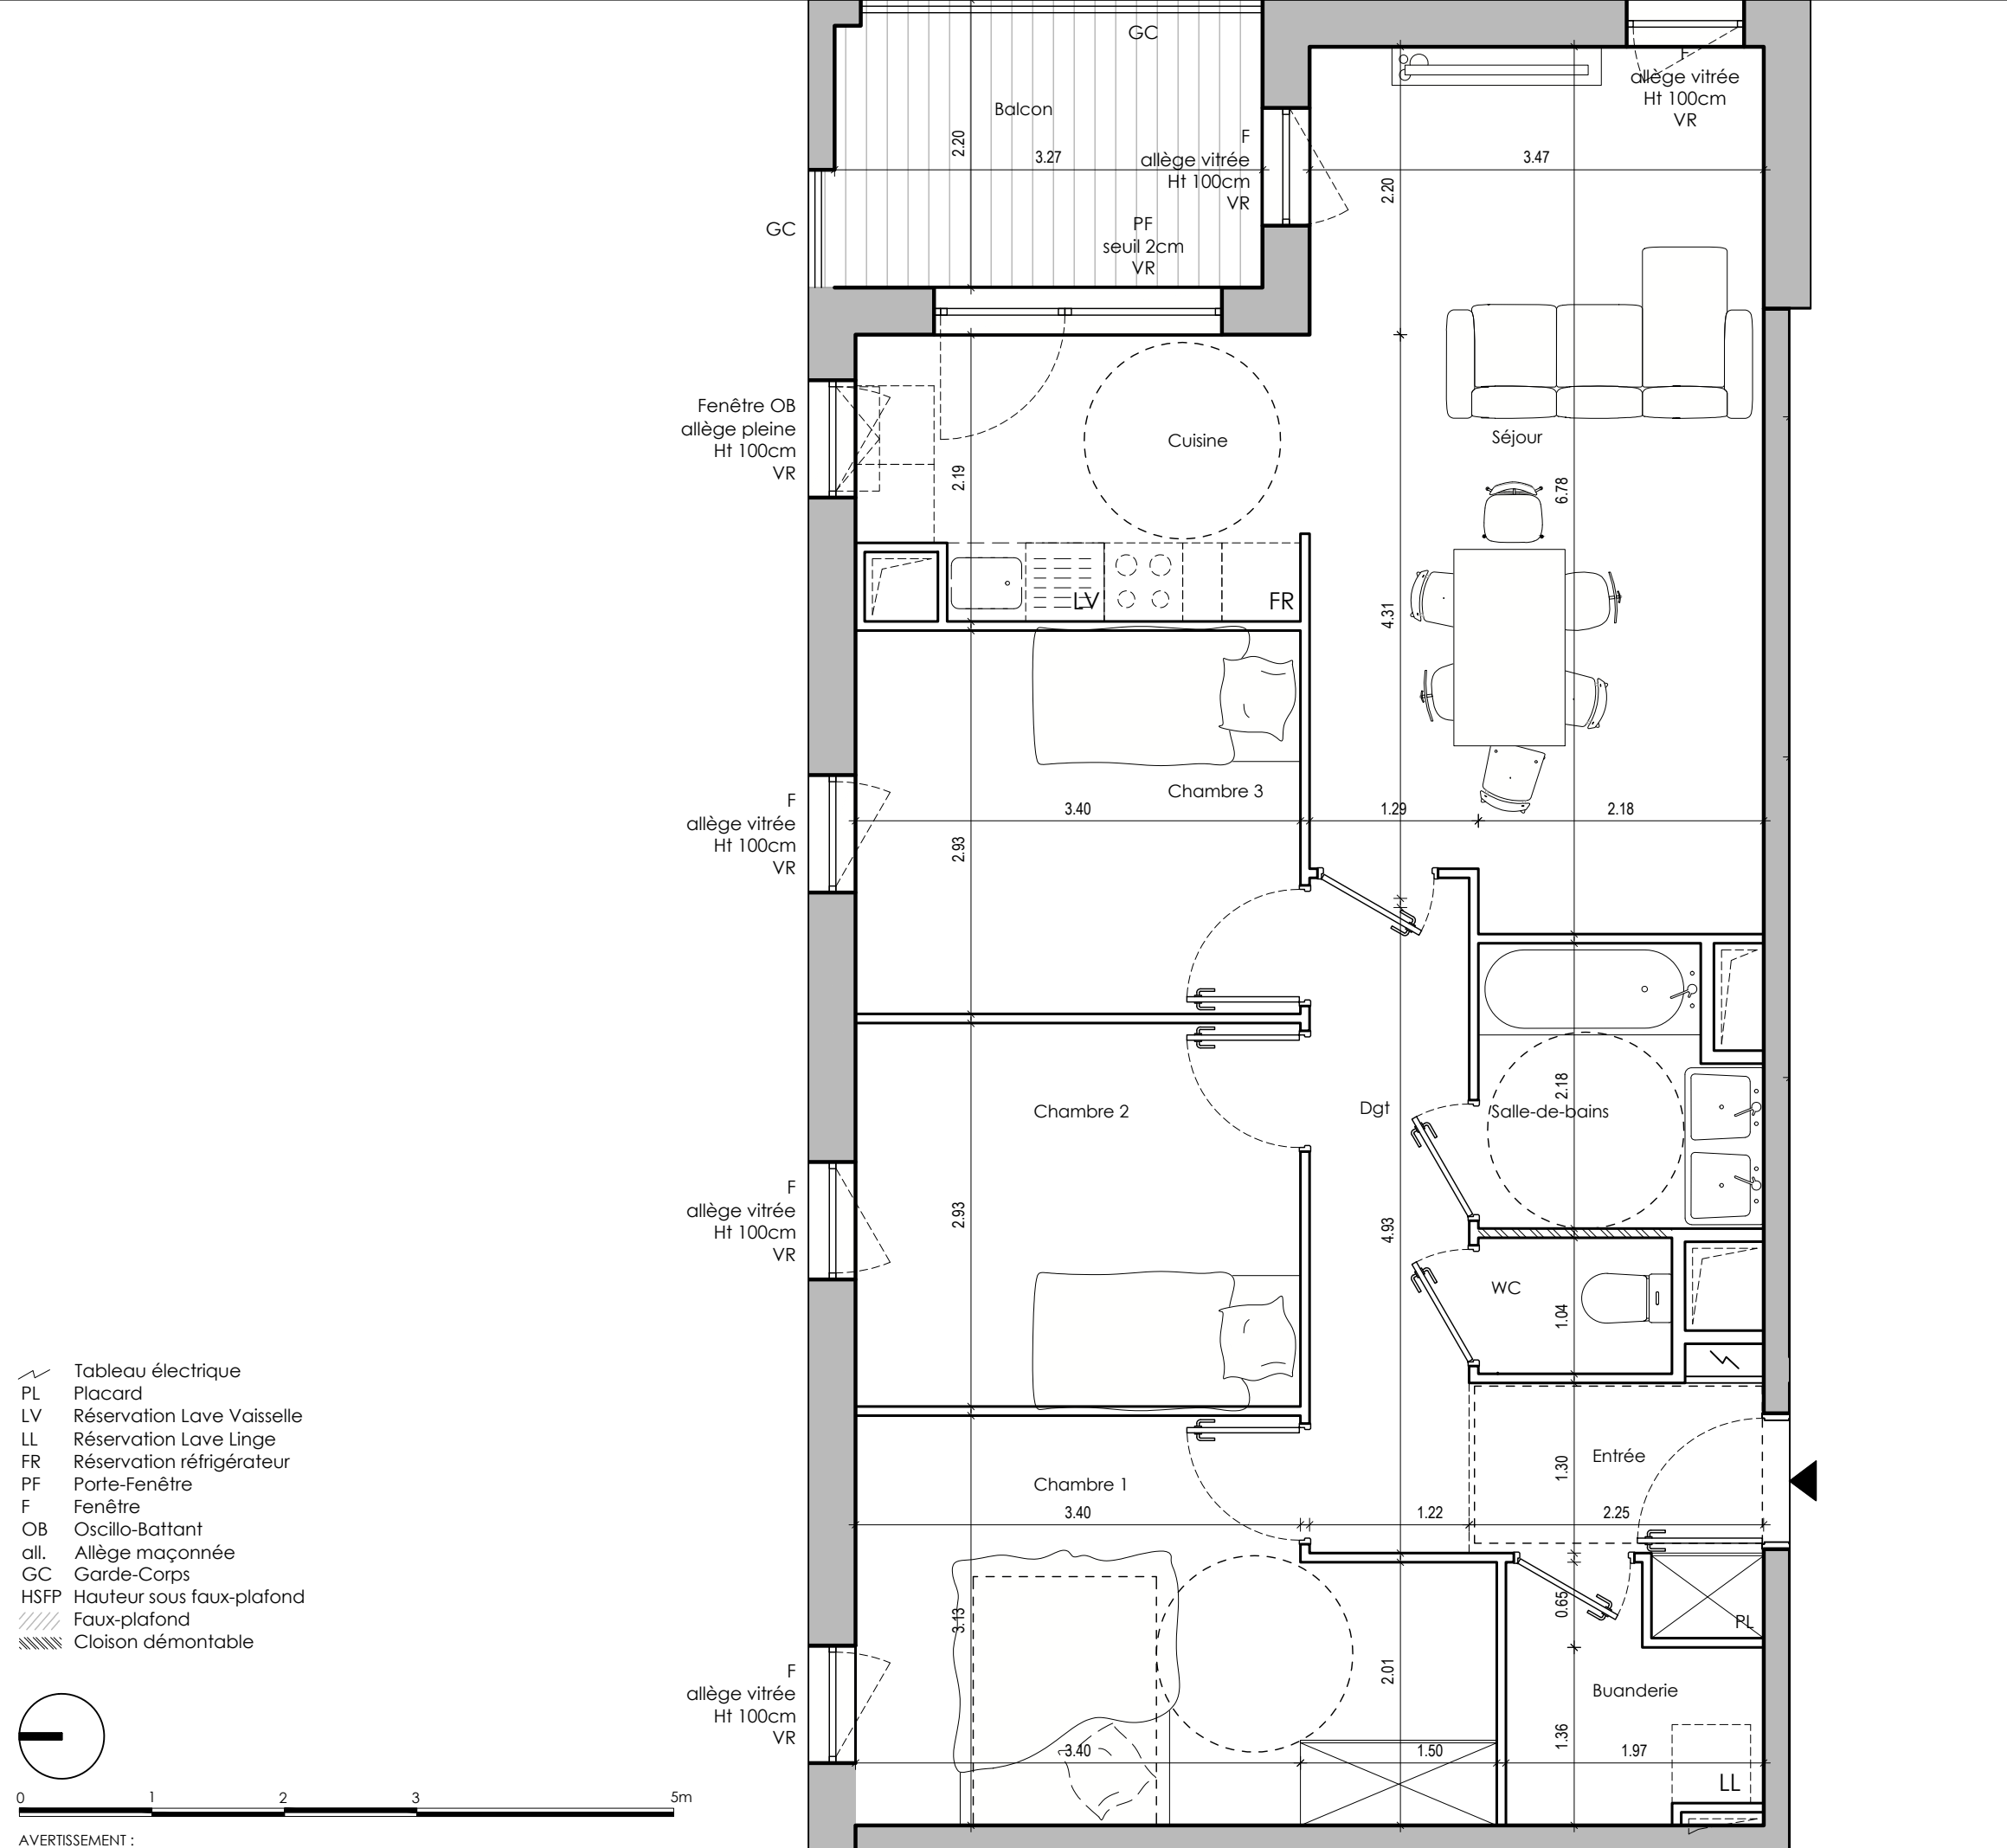

- Tableau électrique
- PL Placard
- LV Réservation Lave Vaisselle
- LL Réservation Lave Linge
- FR Réservation réfrigérateur
- PF Porte-Fenêtre
- F Fenêtre
- OB Oscillo-Battant
- all. Allège maçonnée
- GC Garde-Corps
- HSFP Hauteur sous faux-plafond
- Faux-plafond
- Cloison démontable



AVERTISSEMENT : Les côtes et surfaces sont mentionnées à titre indicatif et sont susceptibles de variations dans les tolérances du contrat. Les faux-plafonds, soîtes connus sont mentionnés à titre indicatif. Pour des raisons techniques, administratives ou réglementaires, ils sont susceptibles d'être modifiés et / ou créés. La représentation des éléments de cuisine, de salle de bain et de mobilier n'ont qu'une valeur illustrative. Seuls les éléments définis dans la notice descriptive de vente sont contractuels.


SCCV LIMAS BELLEROCHÉ

"AROMA"

02 rue Jean-Baptiste MARTINI



PLAN D'ETAGE

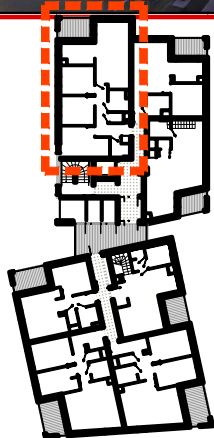

BATIMENT	ETAGE	TYPE	NUMERO
C1	R3	T4	C341

TABLEAU DES SUPERFICIES

Entrée	3,5 m²
Séjour - Cuisine	30,0 m²
Chambre 1	13,7 m²
Chambre 2	10,0 m²
Chambre 3	10,0 m²
Salle-de-bains	4,3 m²
WC	1,5 m²
Buanderie	3,2 m²
Dégagement	6,3 m²

TOTAL HABITABLE 82,5 m²

La surface des placards est incluse dans les surfaces des pièces attenantes.

SUPERFICIES ANNEXES

Balcon	7,3 m²
--------	--------

SCCV LIMAS BELLEROCHÉ
222 cours Lafayette
69003 LYON



DUMETIER DESIGN
137 rue Bugeaud
69006 Lyon



DATE : 09/07/2024

IND : --