



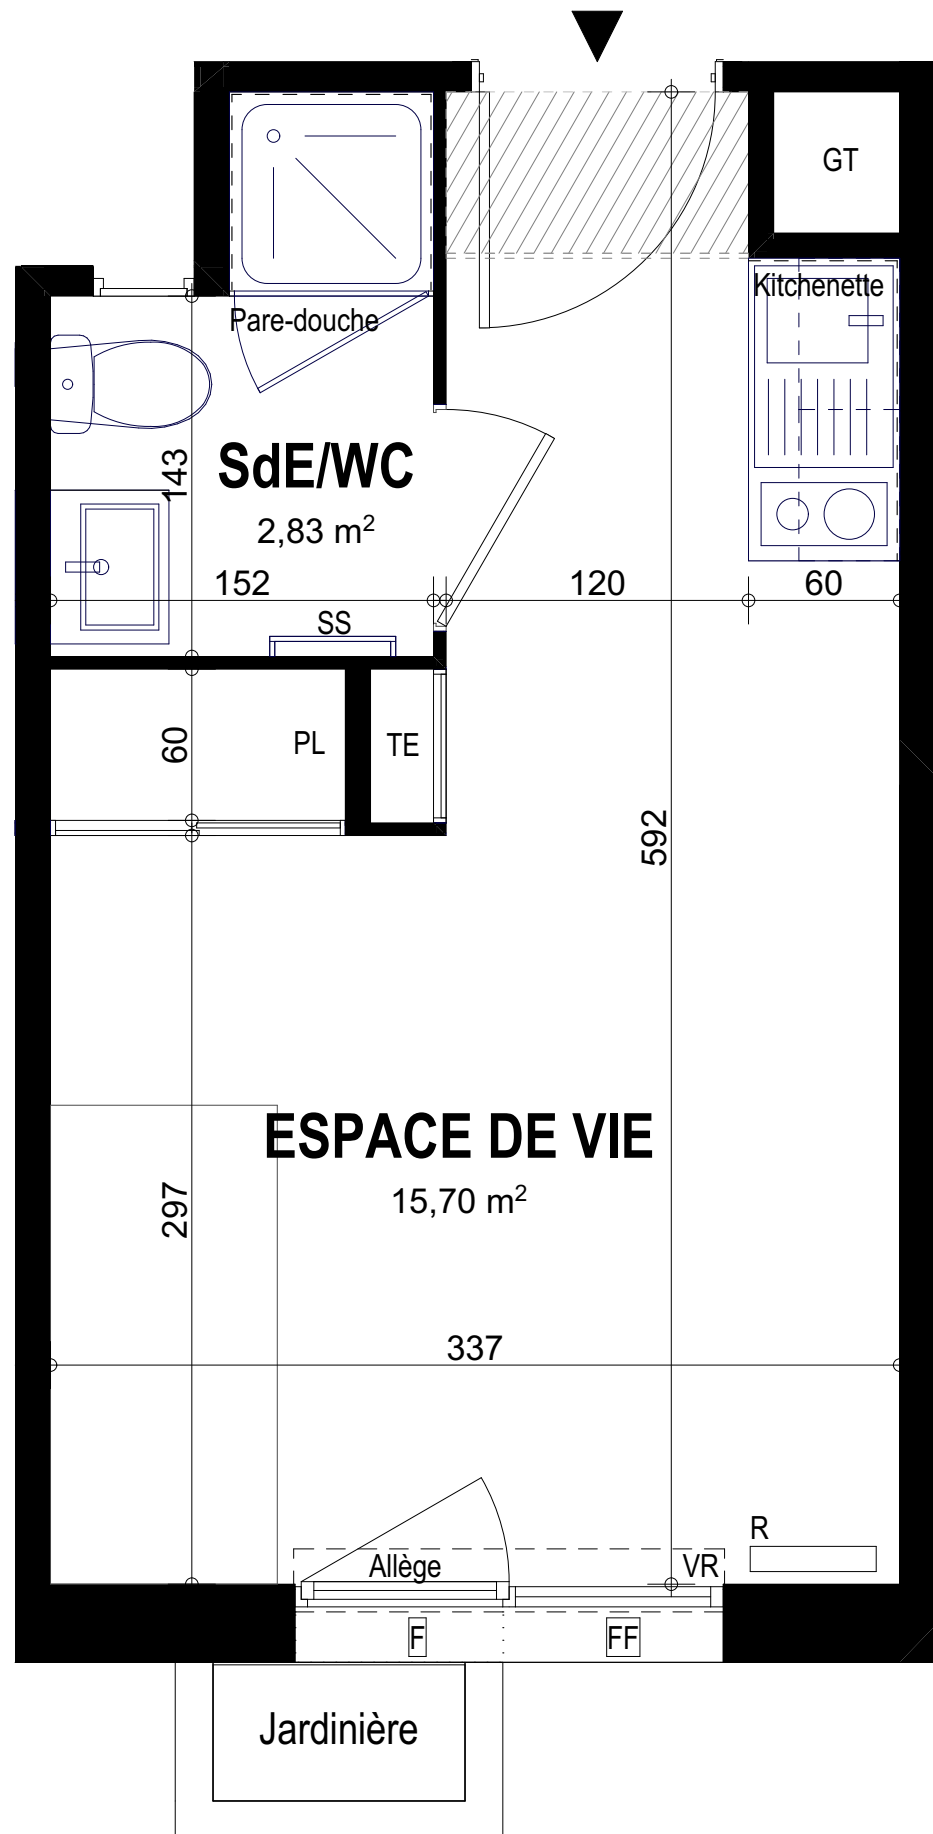


| LEGENDE GRAPHIQUE                                                                  |                           |
|------------------------------------------------------------------------------------|---------------------------|
| <b>SS :</b>                                                                        | Sèche-serviettes          |
| <b>R :</b>                                                                         | Emetteur de chaleur       |
| <b>PF :</b>                                                                        | Porte-fenêtre             |
| <b>F :</b>                                                                         | Fenêtre ouvrante          |
| <b>FF :</b>                                                                        | Fenêtre fixe              |
| <b>VR :</b>                                                                        | Volet-roulant             |
| <b>PL :</b>                                                                        | Placard                   |
| <b>TE :</b>                                                                        | Tableau électrique        |
| <b>GT :</b>                                                                        | Gaines techniques         |
|  | Soffites et faux-plafonds |
|  | Poutres et retombées      |

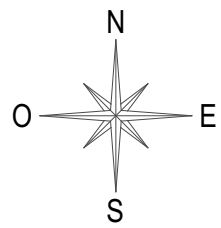

Cours Gouffé  
13006 MARSEILLE

|             |     |
|-------------|-----|
| APPARTEMENT | 416 |
| ETAGE       | R+4 |

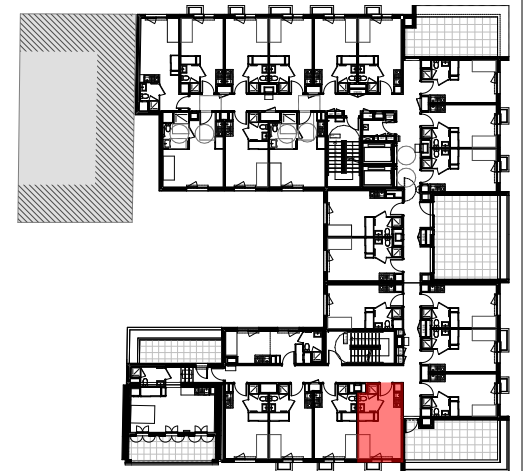

|                                |                 |
|--------------------------------|-----------------|
| ESPACE DE VIE                  | 15,70           |
| SALLE D'EAU / WC               | 2,83            |
| <b>TOTAL SURFACE HABITABLE</b> | <b>18,53 m²</b> |

**NB :** Le présent document exprime la figure et les dispositions générales de l'appartement. Les surfaces indiquées sont approximatives. Des variations peuvent intervenir en fonction des contraintes techniques et/ou réglementaires de la réalisation, tant en ce qui concerne les dimensions libres que l'équipement.

Les retombées de poutres, faux-plafonds, soffites, canalisations ne sont pas tous figurés et peuvent être modifiés pour des raisons techniques.

Les éléments de mobiliers de cuisine et les implantations des équipements électriques sont donnés à titre indicatif et ne sont pas contractuels.

Les éventuelles plantations dans les espaces privatifs ou les espaces communs ne sont pas contractuelles.